


Plan de amplasament si delimitare a imobilului

Scara 1:500

ANEXA NR. 16

Nr. cadastral	Suprafata măsurată a imobilului (mp)	Adresa imobilului
	170	intravilan Mun. Arad, teritoriu de strada, judetul Arad
Nr. Cartea Funciară	Unitatea Administrativ Teritorială (UAT)	
369774	Arad	

ANEXA Nr. _____
la Hotărârea Consiliului Local al
Municipiului Arad
Nr. 662 din 11.11.2024

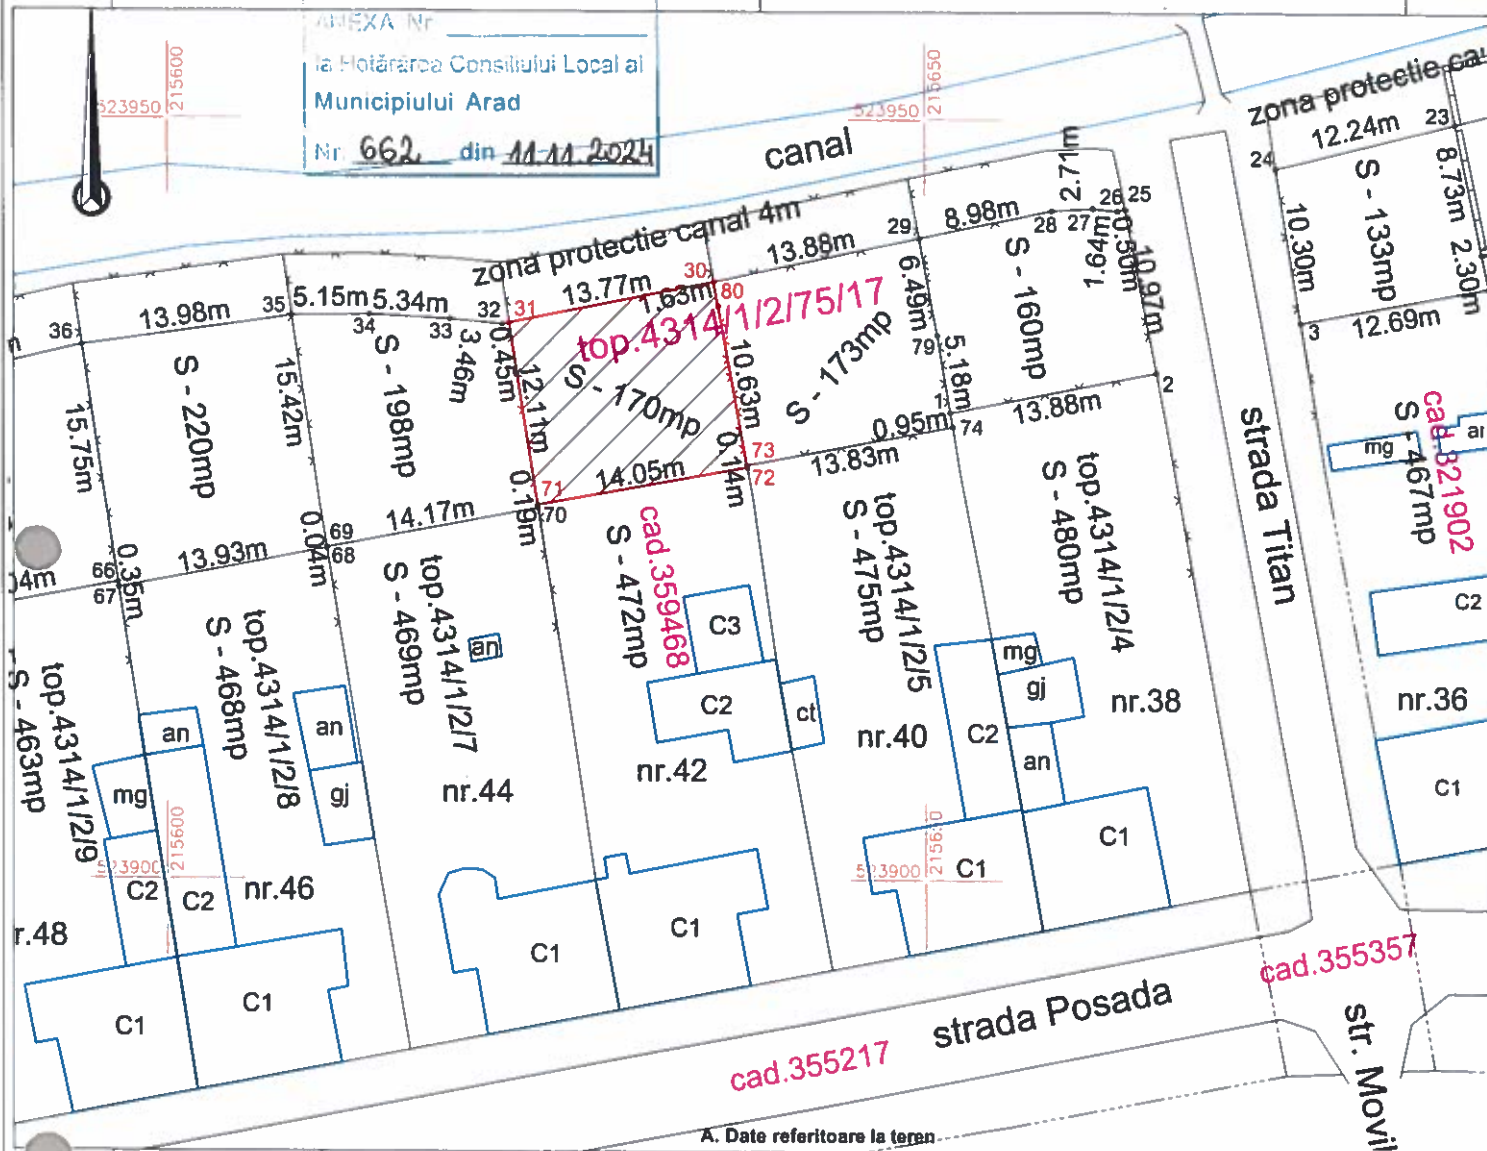

A. Date referitoare la teren

Nr. parcelă	Categorie de folosință	Suprafata (mp)	Mentiuni
1	DR	170	teren intravilan împrejmuit partial cu gard din plasa sarma
.	.	.	
TOTAL		170	

B. Date referitoare la constructii

Cod	Destinatia	Suprafata construită la sol (mp)	Mentiuni
.	.	.	.
.	.	.	.
.	.	.	.
.	.	.	.
TOTAL		.	.

Suprafata totala masurata a imobilului = 170 mp
Suprafata din act = 9794 mp



Intant:
KUNCZ S.R.L.
ing. KUNCZ GABOR
Semnatura

