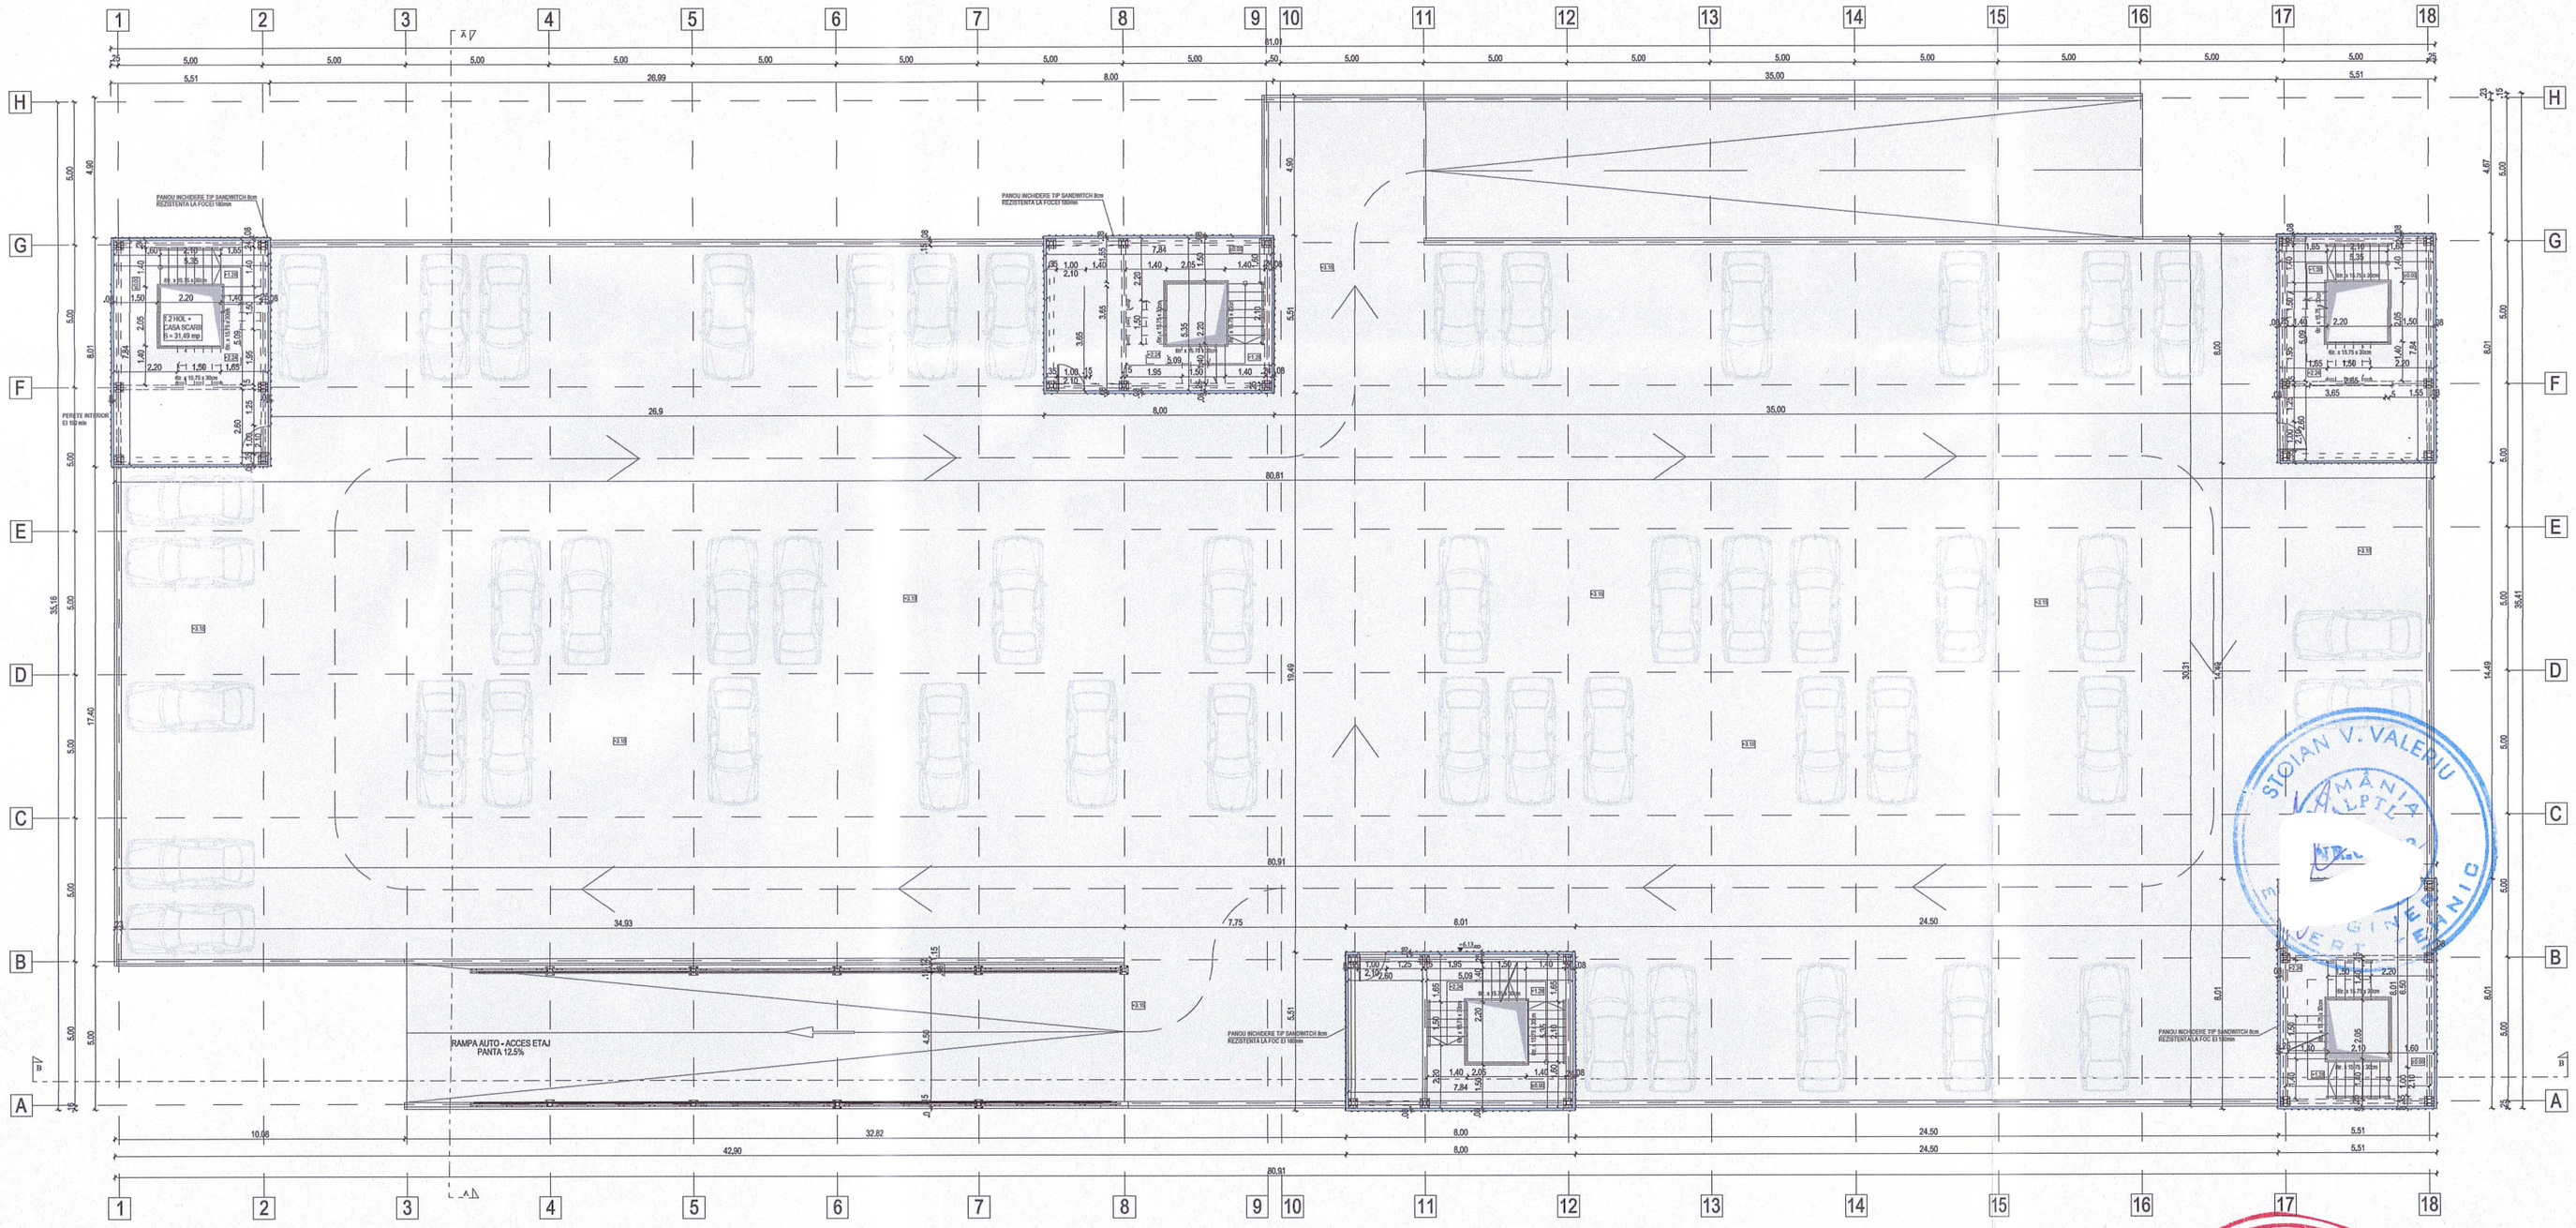

CATEGORIA DE IMPORTANTA "C-NORMALA"
CLASA DE IMPORTANTA "III"
RISC DE INCENDIU "MARE"
GRAD DE REZISTENTA LA FOC "II"

S.construit parter = 2594.42 mp
S. util parter = 2576.57 mp

S. construit etaj = 2594.42 mp
S. util etaj = 2576.57 mp

S util total = 5153.14
S. desfasurat = 5188.84 mp

CTA= CTN= 109,64

Verificator / Expert	Nume	Semnatura	Cerinta	Referat de verificare / Raport de expertiza tehnica (Titlu / Nr.)

Beneficiar: MUNICIPIUL ARAD

Proiectant general:
BIROU INDIVIDUAL DE ARHITECTURA
MOLDOVAN MIHAI

C.I.F. RO26901400
Str.Gh.Magheru bl.303/1 sc.B ap.71
tel: 0722447190

Proiectant de specialitate:
BIROU INDIVIDUAL DE ARHITECTURA
MOLDOVAN MIHAI
arh.MIHAI MOLDOVAN

SPECIFICATIE	NUME	SEMNATURA
Sef proiect:	Arh. Mihai MOLDOVAN	
Proiectat	Arh. Mihai MOLDOVAN	
Desenat	Arh. Mihai MOLDOVAN	

Titlu proiect: CONSTRUIRE ACOPERIS TIP TERASA (NECIRCULABIL) ACOPERIT CU VEGETATIE EXTENSIVA PENTRU RETINEREA SI DEPOLUAREA EMISIILOR AUTO, PESTE ULTIMUL NIVEL AL FAST-PARK-ului - CF. nr. 351752 ARAD

Titlu desen: PLAN ETAJ FAST PARK FP4 - EXISTENT

Scara:	1:200	Proiect nr.:	Faza :	Specialitatea :	Index	Plansa nr:
Format:	A2	31/ 2025	D.A.L.I.	ARHITECTURĂ	A	02
Data :	2025 IUL					

CZISZTER C. I. ROMÂNIA MLPAT NR. A1, A2 INGINER VERIFICATOR PROIECTE

BIROU INDIVIDUAL DE ARHITECTURA C.I.F. RO26901400 ARH. MOLDOVAN MIHAI - IOAN ARAD - ROMANIA

ORDINUL ARHITECȚILOR DIN ROMÂNIA 62 Miha MOL Arhitect cu drept de semnătură