



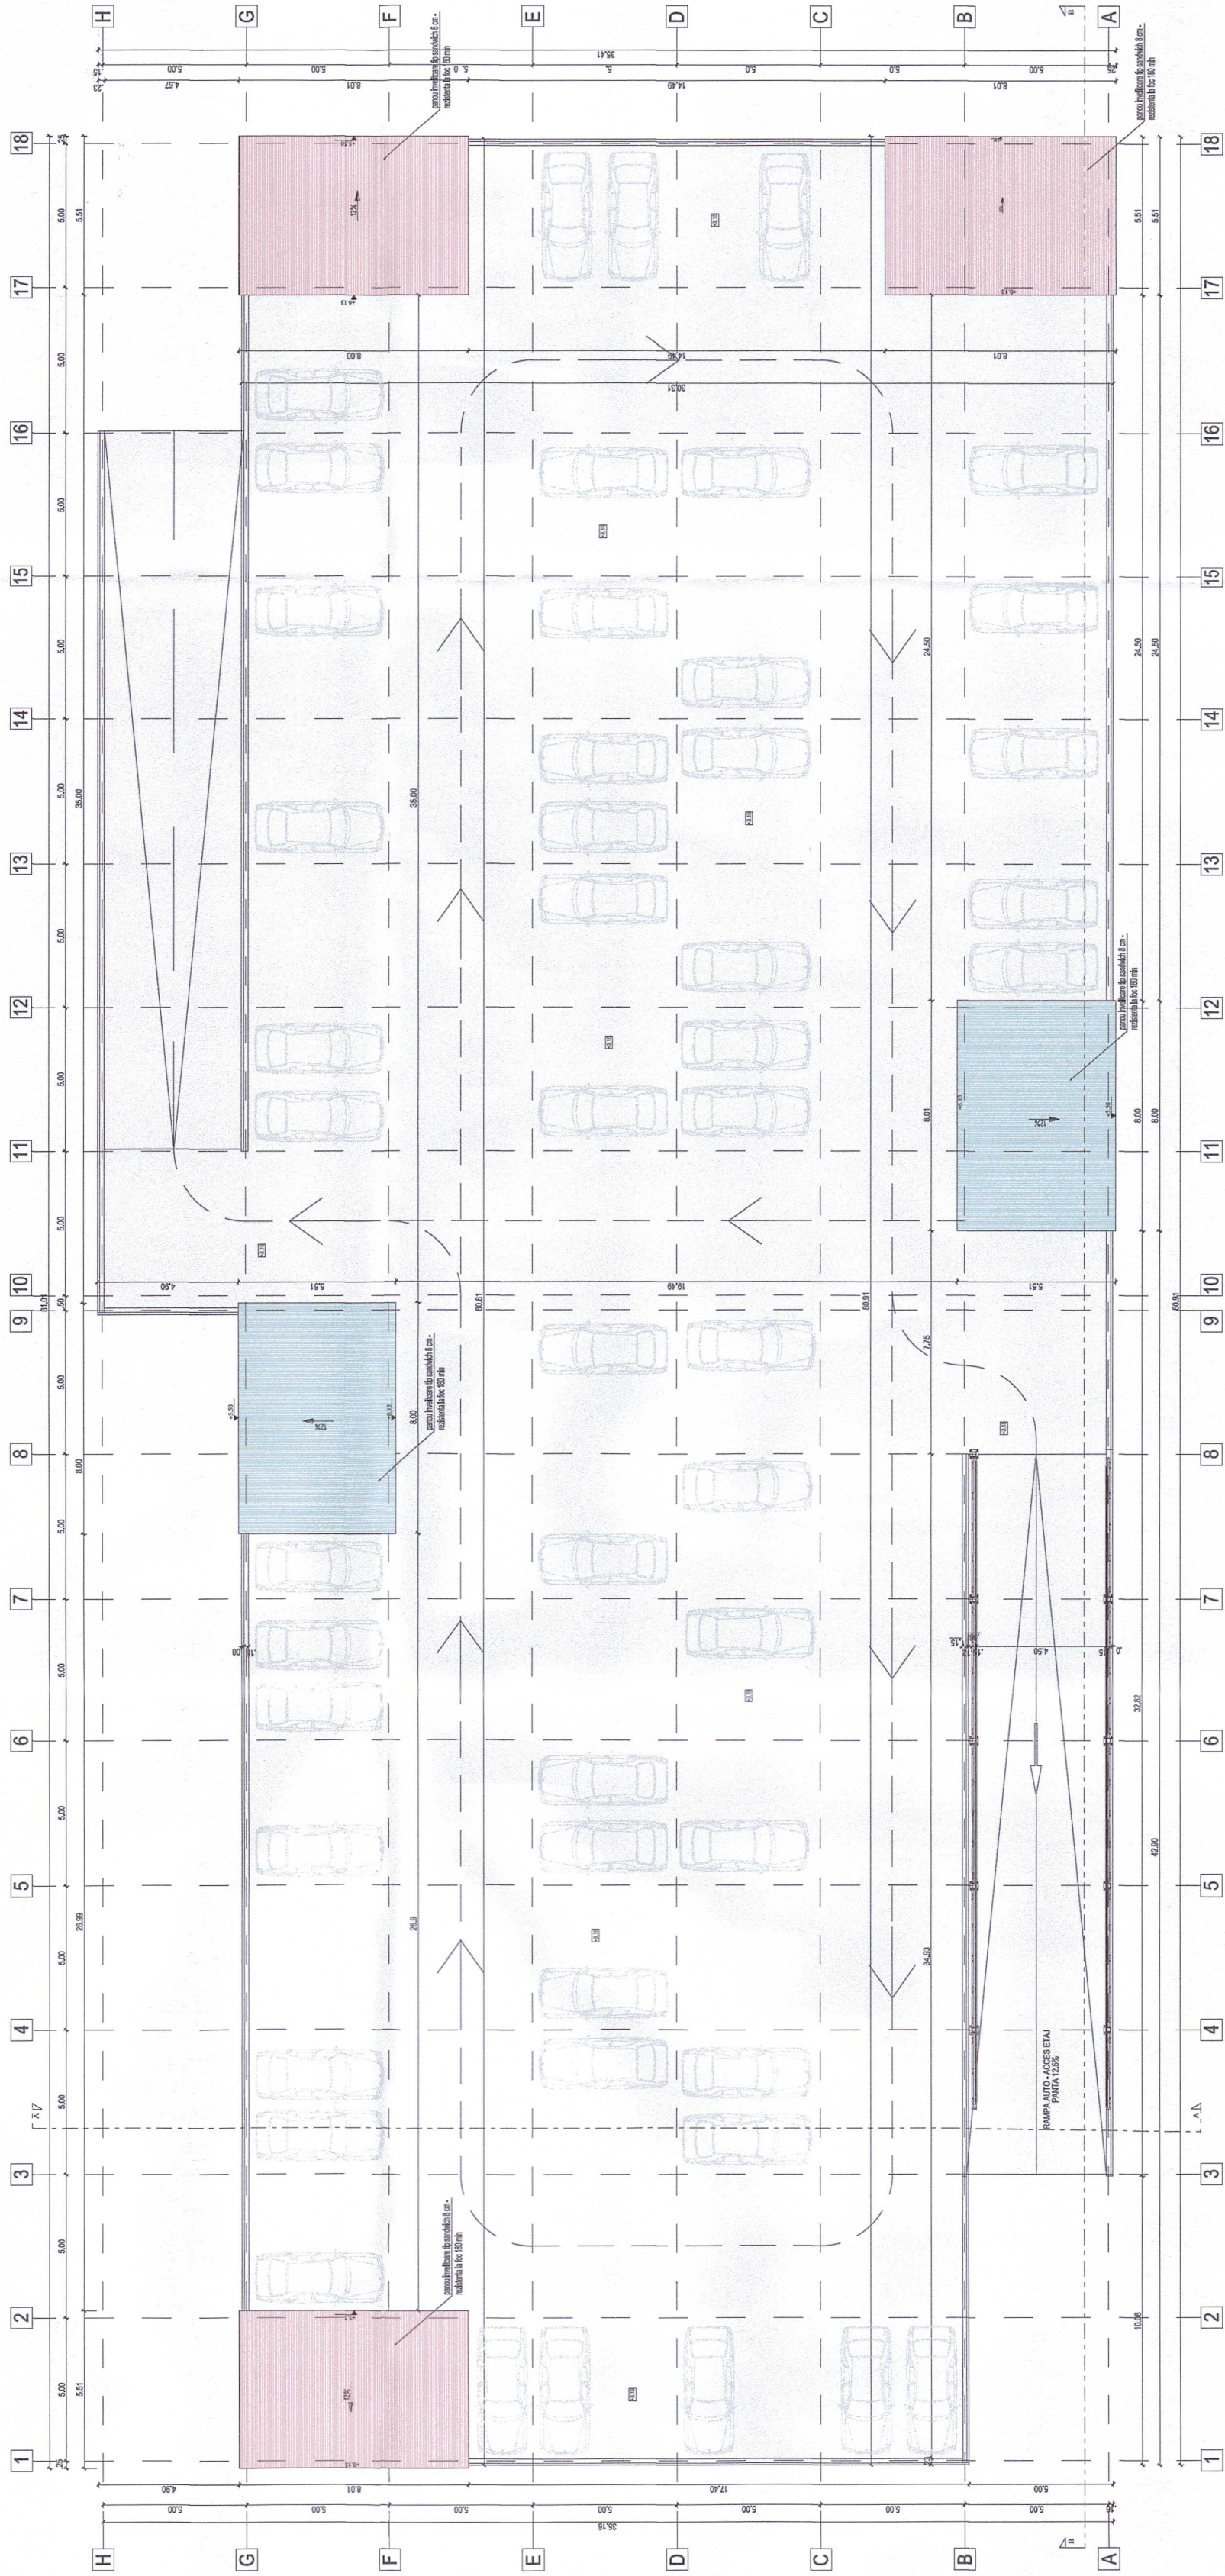

CATEGORIA DE IMPORTANTA "C-NORMALA"
CLASA DE IMPORTANTA "III"
RISC DE INCENDIU "MARE"
GRAD DE REZISTENTA LA FOC "II"
S. construit parter = 2594.42 mp
S. util parter = 2576.57 mp
S. construit etaj = 2594.42 mp
S. util etaj = 2576.57 mp
S. util total = 5153.14
S. desfasurat = 5186.84 mp
CTA= CTN= 108.64

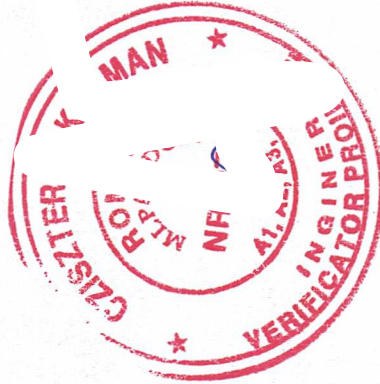

Verificator / Expert		Nume	Semnatura	Centrită	Referat de verificare / Raport de expertiza tehnica (Titlu / Nr.)		
Beneficiar:		MUNICIPIUL ARAD					
Proiectant general:		C.I.F. RO26901400 Str. Gh. Magheru bl.303/1 sq.B ap.71 tel: 0722447190					
Proiectant de specialitate:							
BIROU INDIVIDUAL DE ARHITECTURA MOLDOVAN MIHAI		SPECIFICATIE		NUME	SEMNATURA		
arh. MIHAI MOLDOVAN		Sef proiect:		Arh. Mihai MOLDOVAN			
		Proiectat		Arh. Mihai MOLDOVAN			
		Desenat		Arh. Mihai MOLDOVAN			
Titlu proiect:		CONSTRUIRE ACOPERIS TIP TERASA (NECIRCULABIL) ACOPERIT CU VEGETATIE EXTENSIVA PENTRU RETINEREA SI DEPOLUAREA EMISIILOR AUTO, PESTE ULTIMUL NIVEL AL FAST-PARK-ului - CF. nr. 351752 ARAD					
Titlu desen:		PLAN INVELITOARE FAST PARK FP4 - EXISTENT					
Scara	1:200	Proiect nr.:	Faza :		Specialitatea :	Index	
Format:	A2	31/2025	D.A.L.I.		ARHITECTURĂ	A	
Data :	2025 IUL					03	