




FATADA SUD-VEST

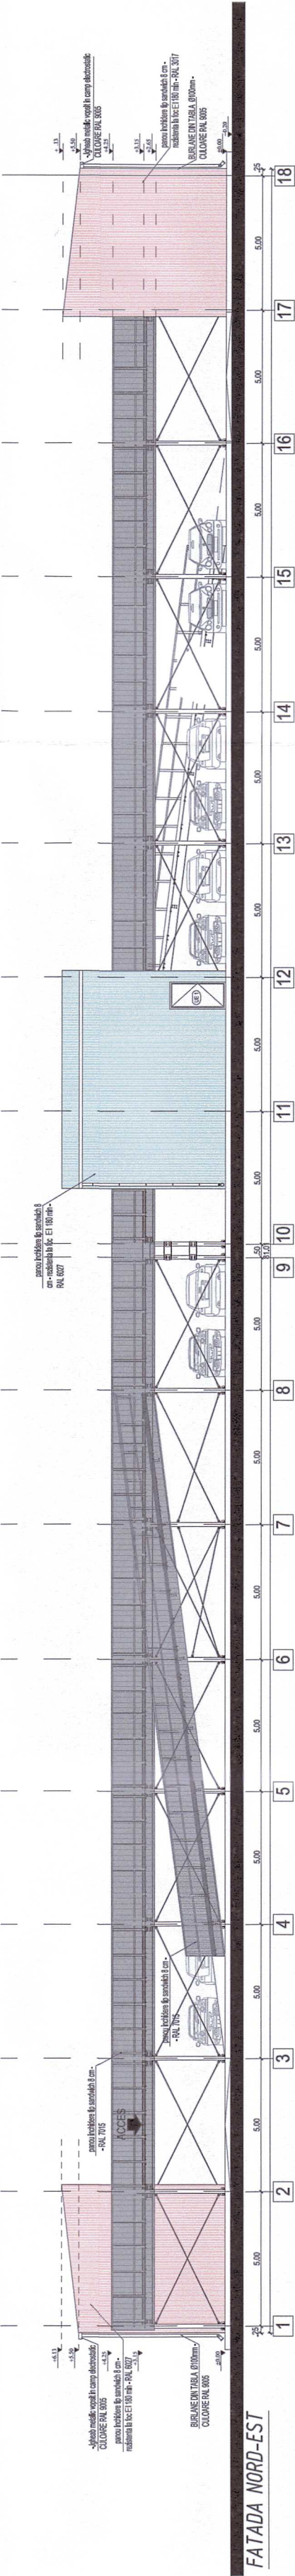

FATADA NORD-EST

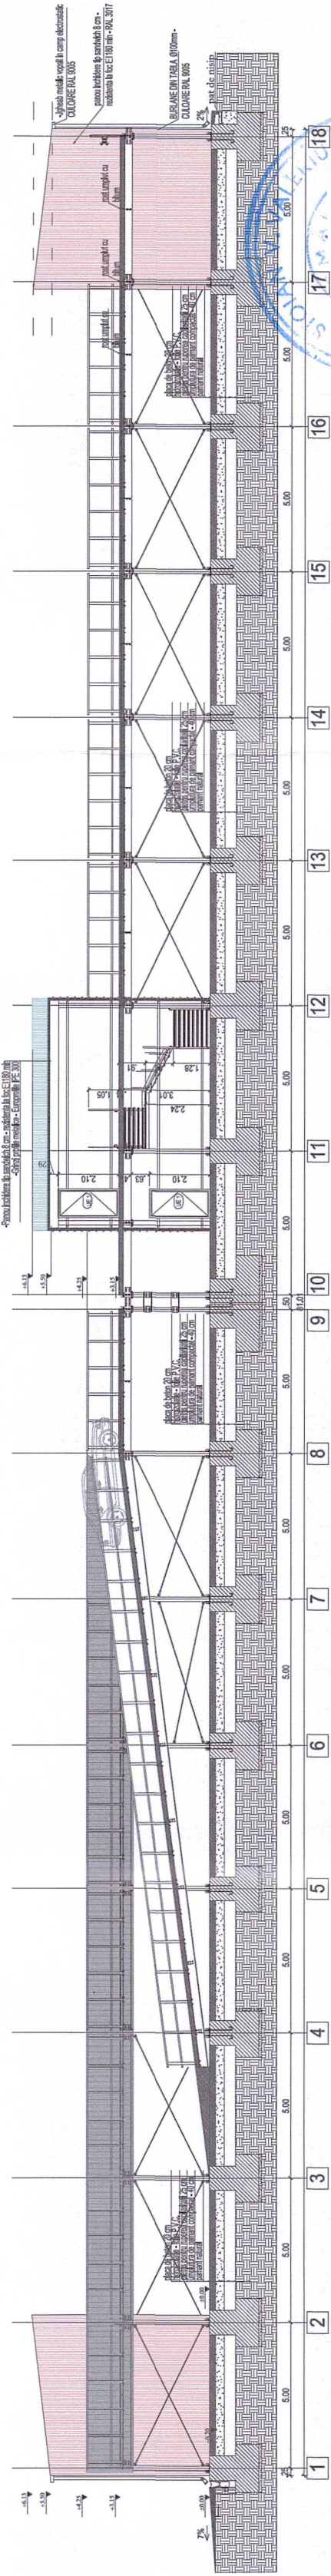

SECTIONE AA

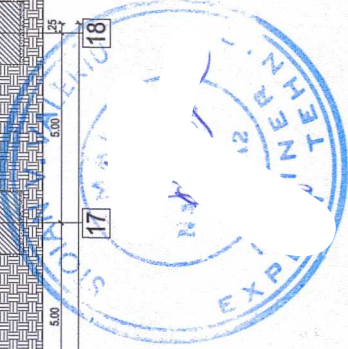

Verificator / Expert		Nume	Scannatura	Ceartita	Referat de verificare / Raport de expertiza tehnica (Titlu / Nr.)				
Beneficiar:		MUNICIPIUL ARAD							
Proiectant general:		 BIROU INDIVIDUAL DE ARHITECTURA MOLDOVAN MIHAI							
C.I.F. RO26901400 Str. Gh. Magheru bi.303/1 sc.B ap.71 tel: (24477190									
Proiectant de specialitate:		SPECIFICATIE		NUME		MINATURA			
BIROU INDIVIDUAL DE ARHITECTURA MOLDOVAN MIHAI arh.MIHAI MOLDOVAN		Sef proiect:		Arh. Mihai MOLDOVAN					
		Proiectat		Arh. Mihai MOLDOVAN					
		Desenat		Arh. Mihai MOLDOVAN					
Titlu proiect:		CONSTRUIRE ACOPERIS TIP TERASA (NECIRCULABIL) ACOPERIT CU VEGETATIE EXTENSIVA PENTRU RETINEREA SI DEPOLUAREA EMISIILOR AUTO, PESTE ULTIMUL NIVEL AL FAST-PARK-ului - CF. nr. 351752 ARAD							
Titlu desen:		FATADE SI SECTIUNE FAST PARK FP4 - EXISTENT							
Scara	1:200	Proiect nr.:	Faza :		Specialitatea :	Index	Plansa nr.:		
Format:	A2	31 / 2025	D.A.L.I.		ARHITECTURĂ	A	05		
Data :	2025 IUL								