

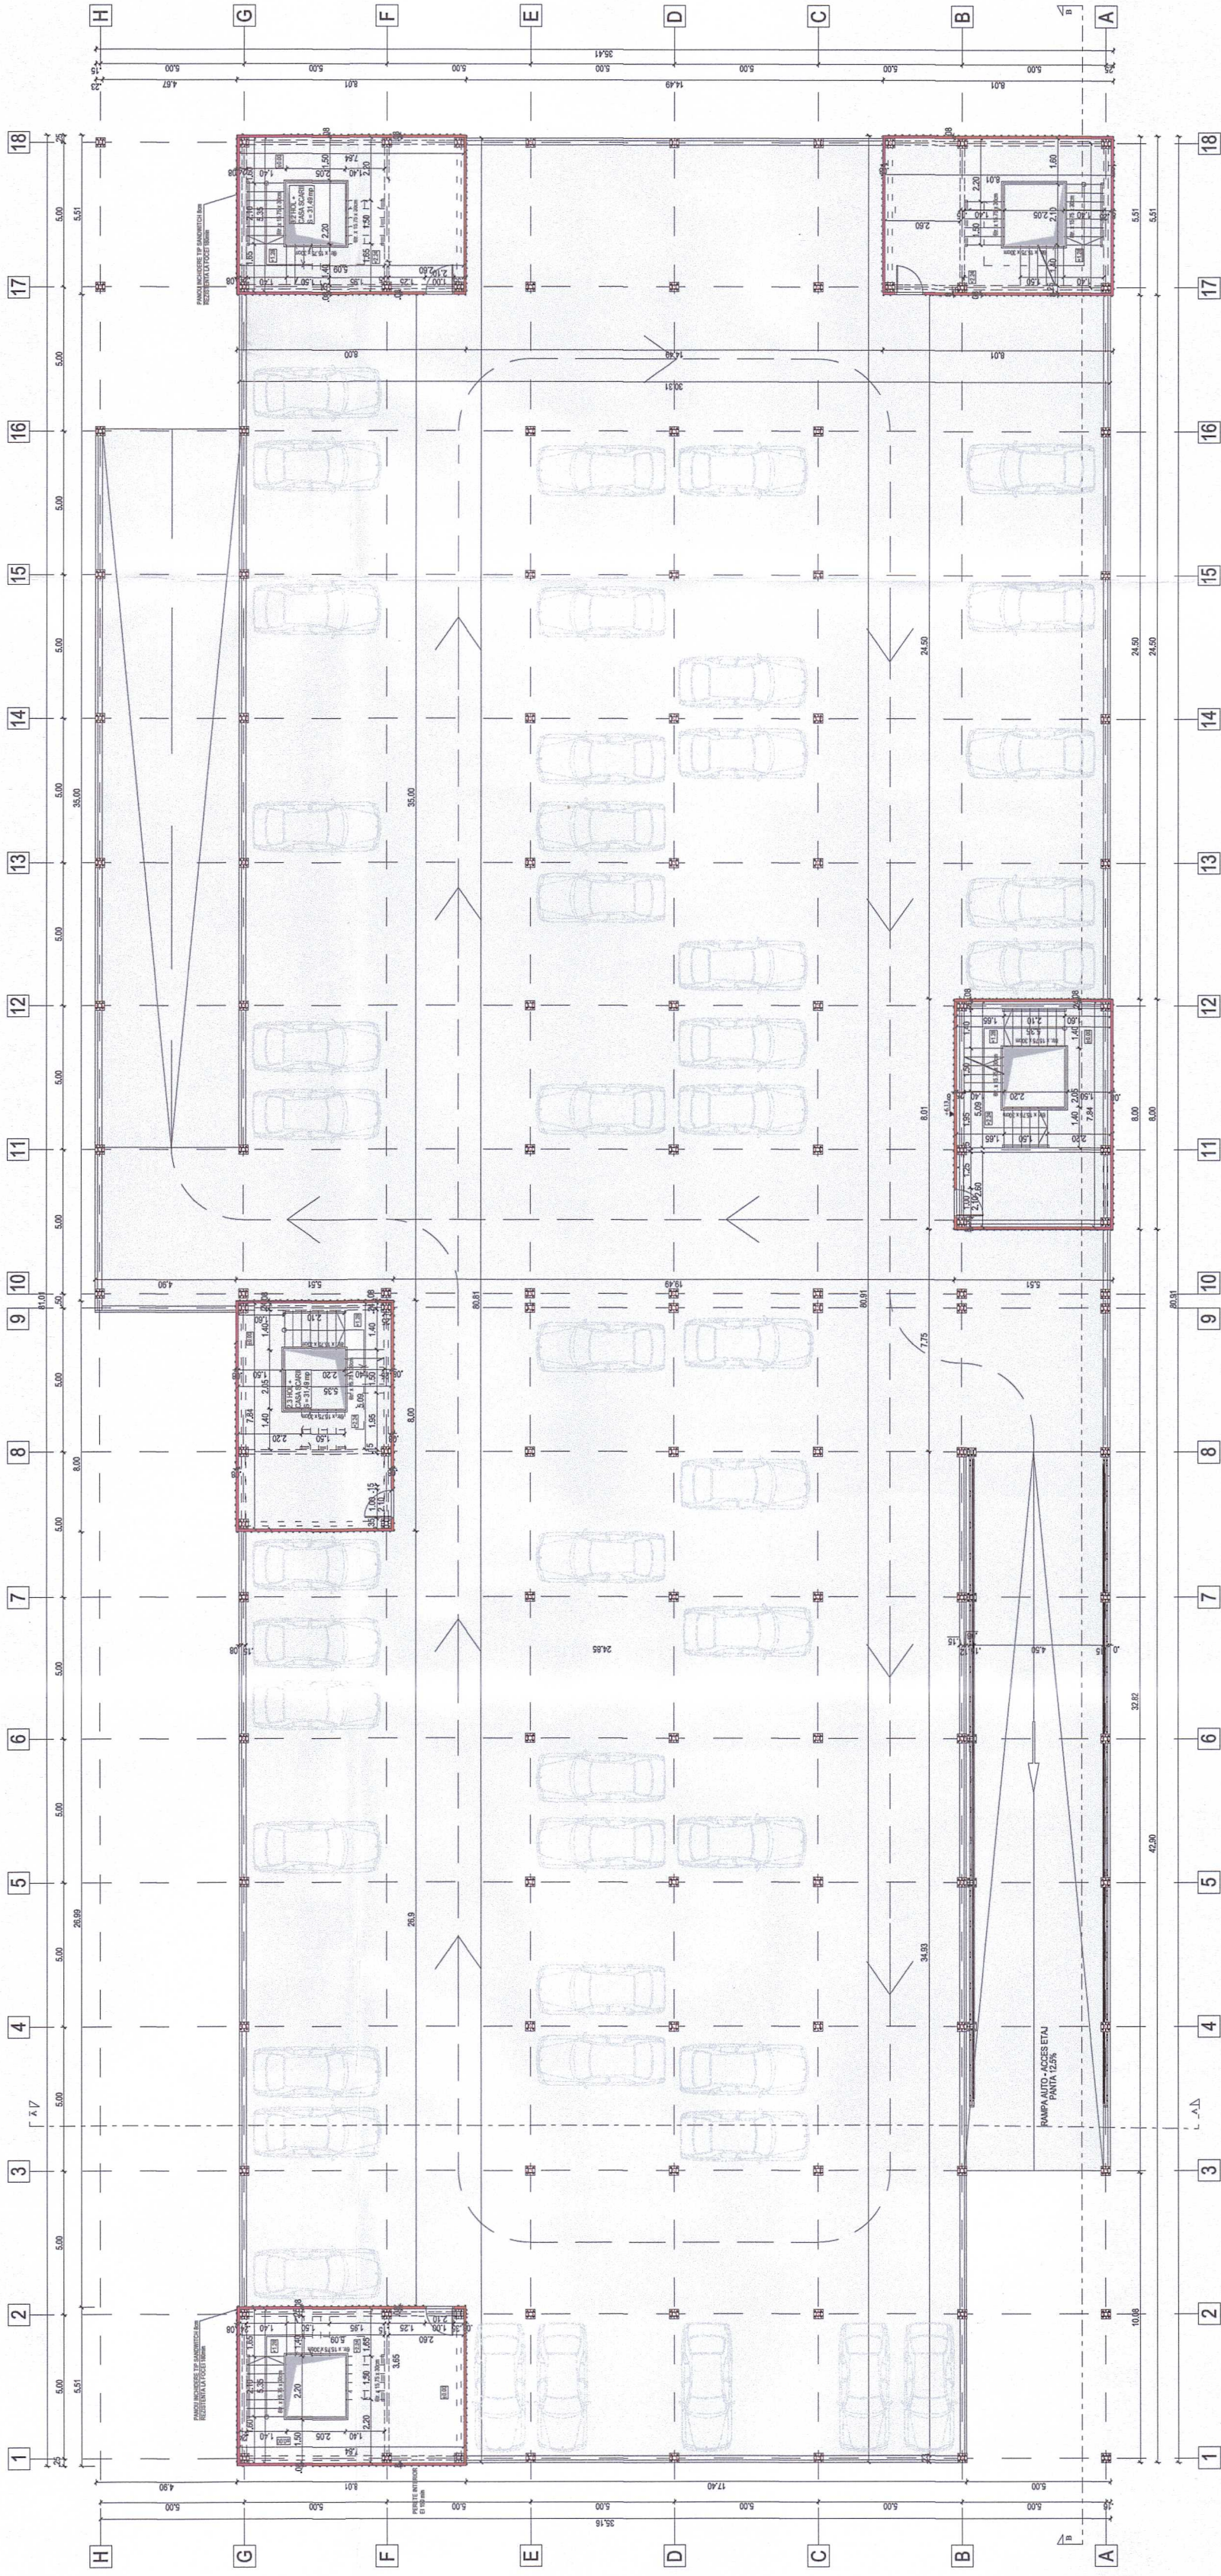
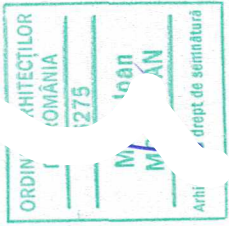


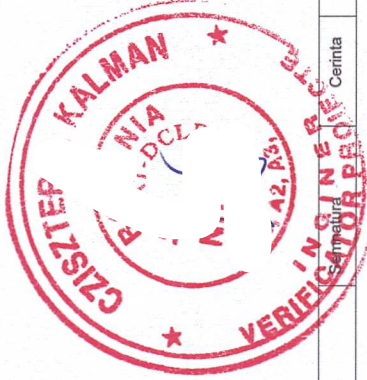

CATEGORIA DE IMPORTANTA "C-NORMALA"
CLASA DE IMPORTANTA "II"
RISC DE INCENDIU "MARE"
GRAD DE REZISTENTA LA FOC "II"
S.construit parter = 2594.42 mp
S. uil parter = 2576.57 mp
S. construit etaj = 2594.42 mp
S. uil etaj = 2576.57 mp
S. uil total = 5153.14
S. desfasurat = 5188.84 mp
CTA= CTN= 109.64

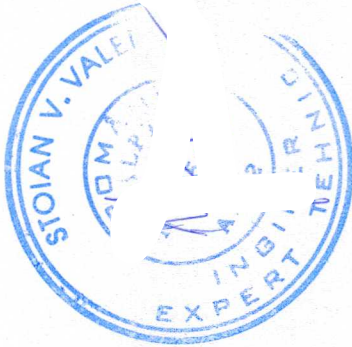

Verificator / Expert Beneficiar	Nume	Cerinta	Referat de verificare / Raport de expertiza tehnica (Titlu / Nr.)
---------------------------------------	------	---------	--

MUNICIPIUL ARAD

Proiectant general:
BIROU INDIVIDUAL DE ARHITECTURA
MOLDOVAN MIHAI

C.I.F. RO26901400
Str. Gh. Magheru bl. 303/1 sc.B ap.71
tel: 0722447190

Proiectant de specialitate:		SPECIFICATIE		NUME		SE		YTURA	
BIROU INDIVIDUAL DE ARHITECTURA		Sef proiect:		Arh. Mihai MOLDOVAN					
MOLDOVAN MIHAI		Proiectat		Arh. Mihai MOLDOVAN					
arh.MIHAI MOLDOVAN		Desenat		Arh. Mihai MOLDOVAN					

Titlu proiect: CONSTRUIRE ACOPERIS TIP TERASA (NECIRCULABIL) ACOPERIT CU VEGETATIE
EXTENSIVA PENTRU RETINEREA SI DEPOLUAREA EMISIILOR AUTO, PESTE
ULTIMUL NIVEL AL FAST-PARK-ului - CF. nr. 3517/52 ARAD

Titlu desen: PLAN ETAJ FAST PARK FP4 - MODIFICARI

Scara	1:200	Proiect nr.:	Faza :	Specialitatea :	Index	Plansa nr.:
Format:	A2	31/2025	D.A.L.I.	ARHITECTURĂ	A	07
Data :	2025 IUL					