





CATEGORIA DE IMPORTANTA "C-NORMALA"
CAZUL DE IMBUTACIUNE "MARE"
RISC DE INCENDIU "MARE"
GRAD DE REZISTENTA LA FOC "I"
S, construit parter = 2594.42 mp
S, util parter = 2576.57 mp
S, construit etaj = 2594.42 mp
S, util etaj = 2576.57 mp
S, util total = 5153.14
S, desaturat = 5168.84 mp
CTA= CTN= 109.84

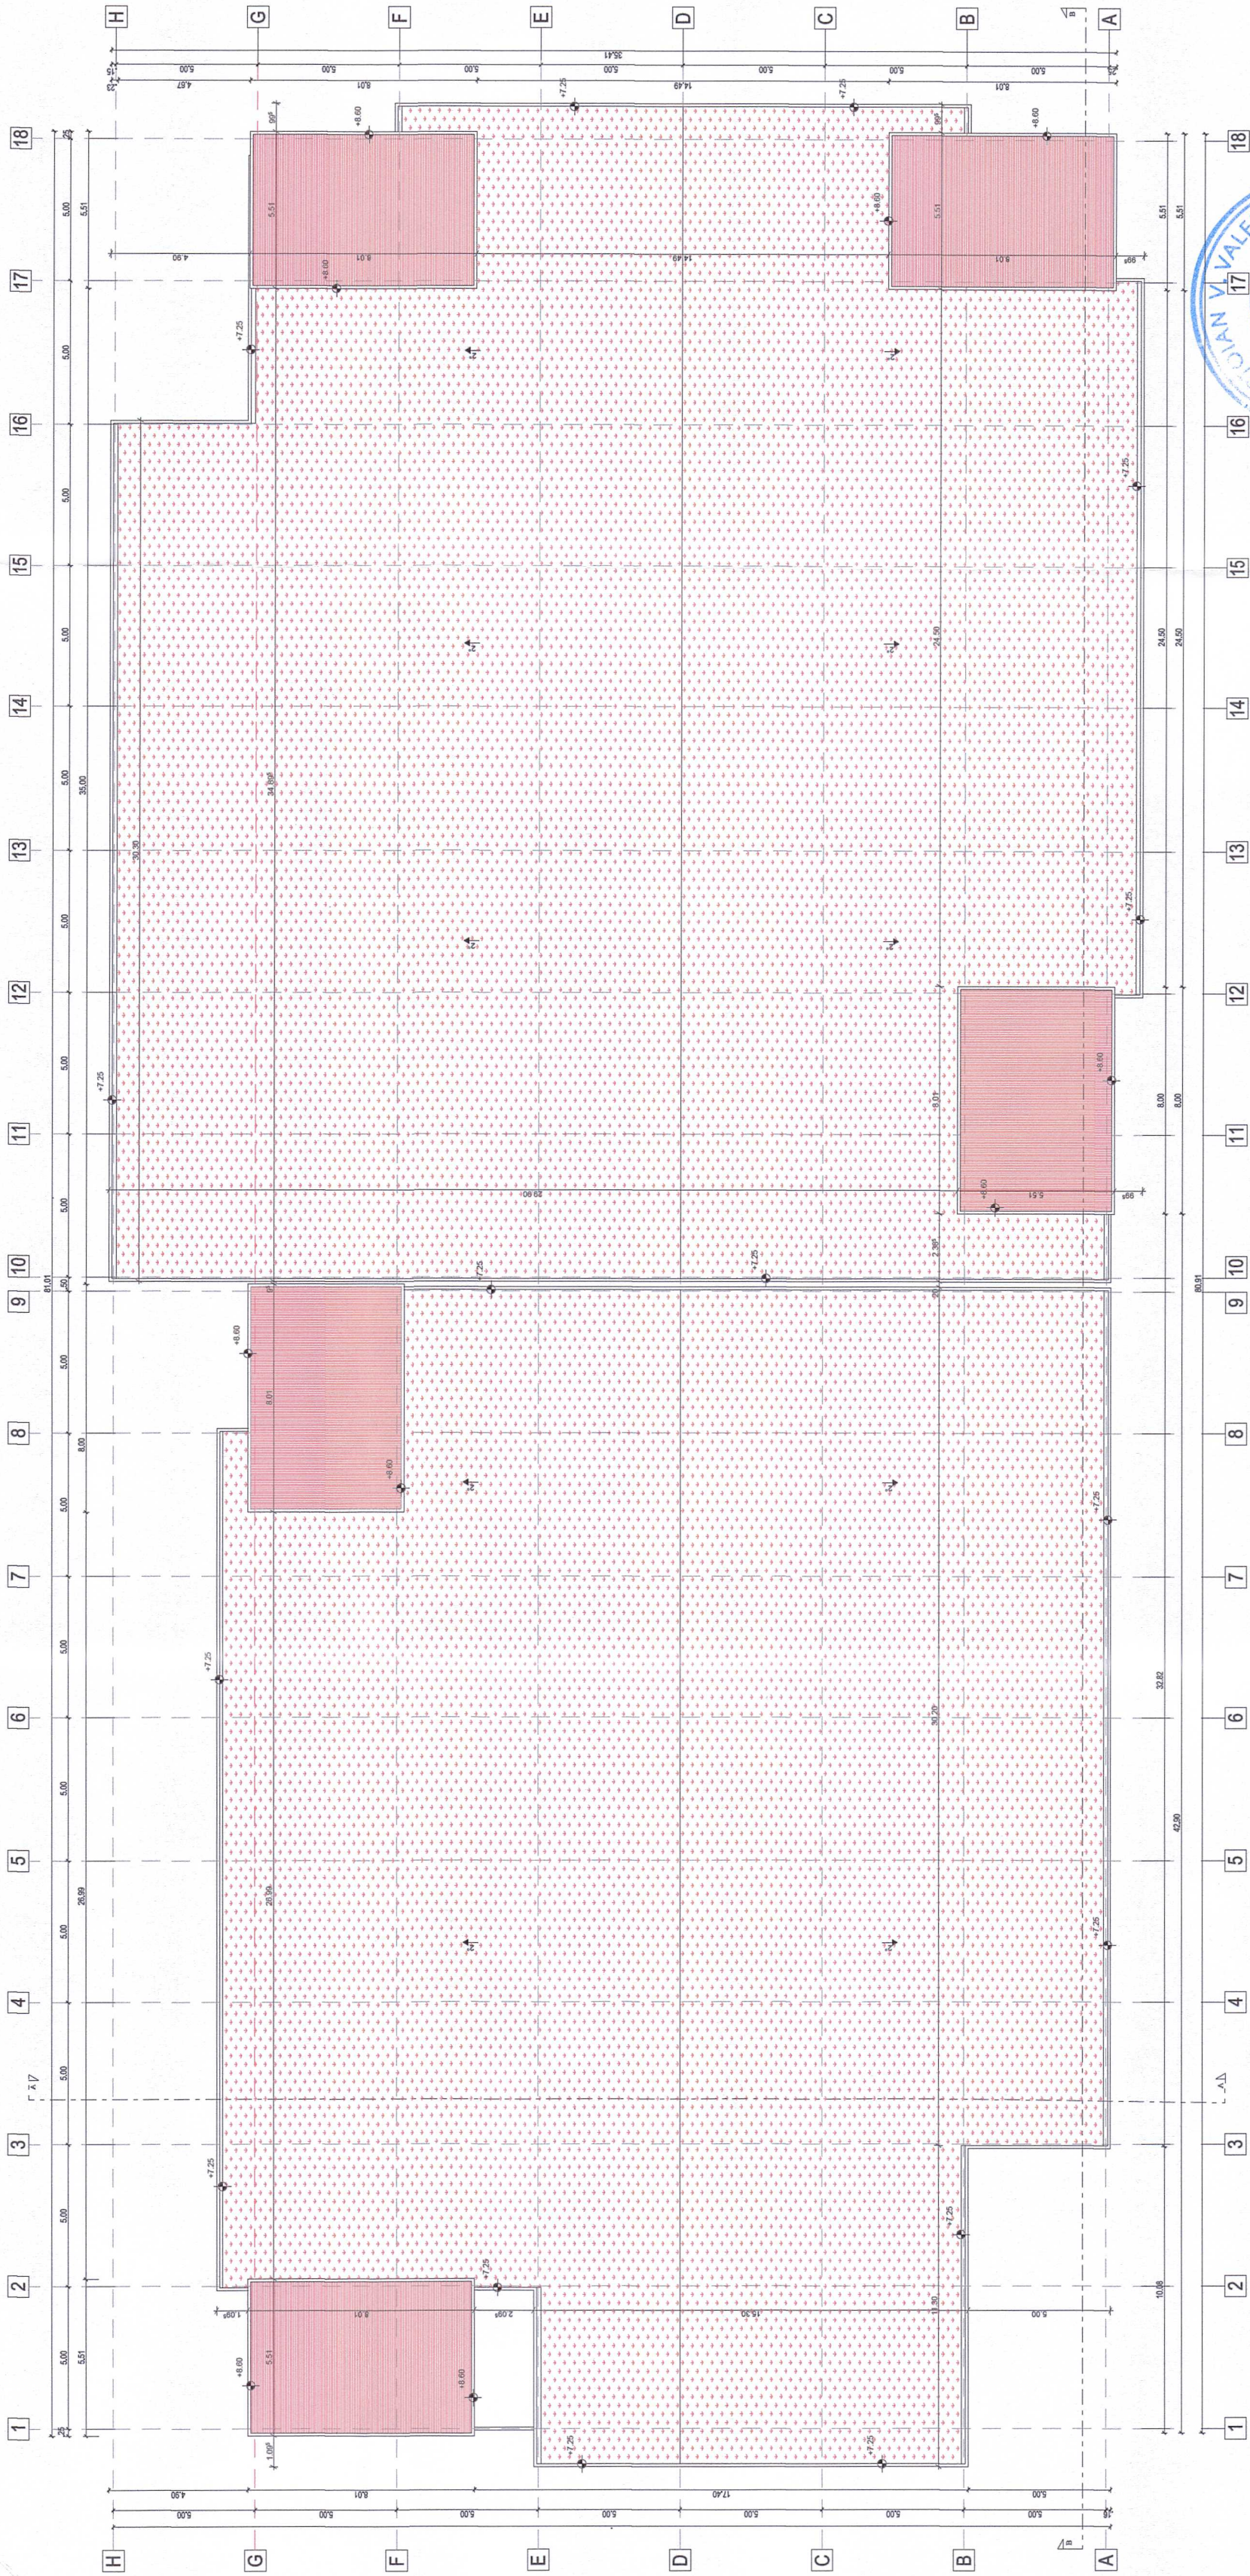

LEGENDA
PROPIUS SPRE CONSTRUIRE
PROPIUS SPRE CONSTRUIRE

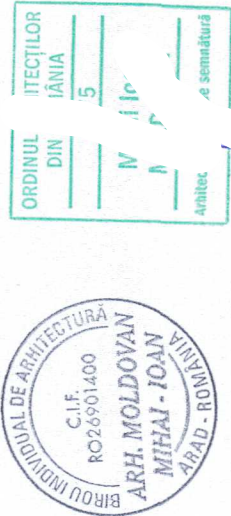

Verificator / Expert	Nume	Semnatura	Ceștina	Referat de verificare / Raport de ex	Arhitecta (Titlu / Nr.)
Beneficiar:	MUNICIPIUL ARAD				
Proiectant general:					
BIROU INDIVIDUAL DE ARHITECTURA					
MOLDOVAN MIHAI					
C.I.F. RO26901400					
Str. Gh. Magheru bi.303/1 sc.B ap.71					
tel: 0722447190					
Proiectant de specialitate:					
BIROU INDIVIDUAL DE ARHITECTURA					
MOLDOVAN MIHAI					
arh.MIHAI MOLDOVAN					
C.I.F. RO26901400					
Str. Gh. Magheru bi.303/1 sc.B ap.71					
tel: 0722447190					
Titlu proiect:					
CONSTRUIRE ACOPERIS TIP TERASA (NECIRCULABIL) ACOPERIT CU VEGETATIE					
EXTENSIVA PENTRU RETINEREA SI DEPOLUAREA EMISIILOR AUTO, PESTE					
ULTIMUL NIVEL AL FAST-PARK-ului - CF. nr. 351752 ARAD					
Titlu desen:					
PLAN INVELITOARE FAST PARK FP4 - MODIFICARI					
Scara	1:200	Proiect nr.:	Faza :	Specialitatea :	Index
Format:	A2	31 / 2025	D.A.L.I.	ARHITECTURĂ	A
Data :	2025 IUL				08