



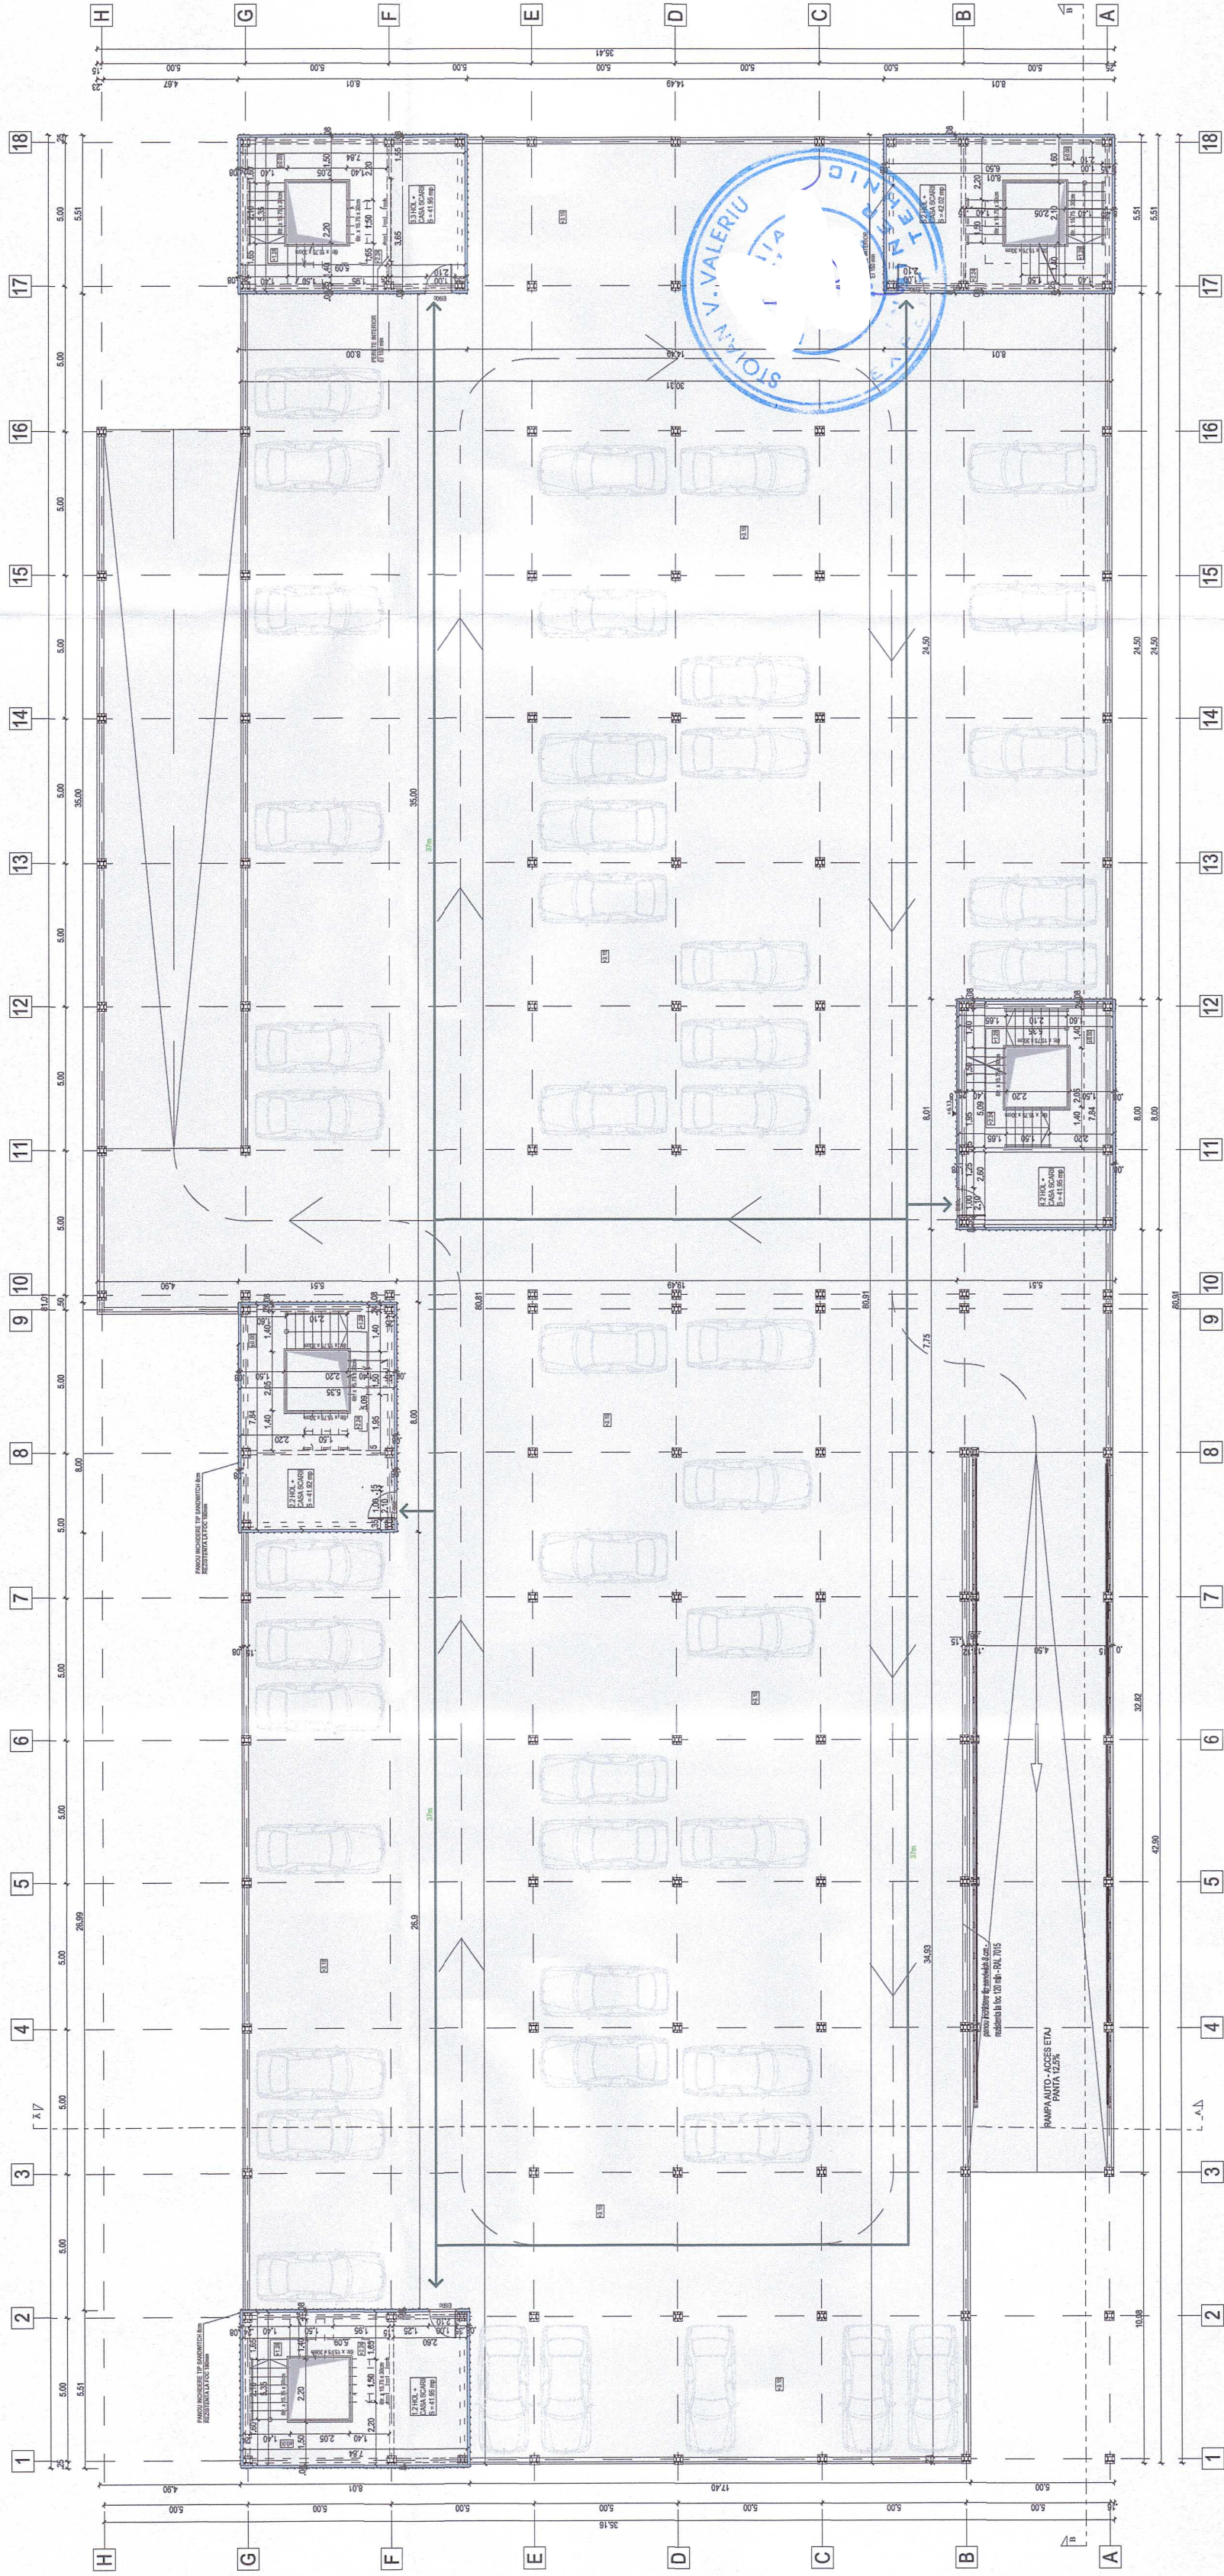

CATEGORIA DE IMPORTANTA "C-NORMALA"
CLASA DE IMPORTANTA "III"
RISC DE INCENDIU "B"
GRAD DE REZISTENTA LA FOC "II"
S. construit parter = 2594.42 mp
S. uil parter = 2576.57 mp
S. construit etaj = 2594.42 mp
S. uil etaj = 2576.57 mp
S uil total = 5153.14
S. desfasurat = 5168.84 mp
CTA= CTN= 109.64

PERETI EXTERIORI REPARTANT
PANDURI TIP SANDWICH DE 100 mm
STALPI METAL PROTEJATI R200 mm

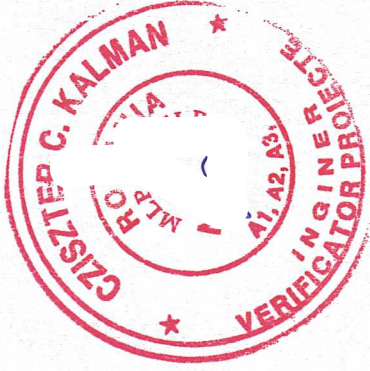

Verificator / Expert		Nume	Semnatura	Cerinta	Referat de verificare / Raport de expertiza tehnica (Titlu / Nr.)								
Beneficiar:					MUNICIPIUL ARAD								
Proiectant general:													
BIROU INDIVIDUAL DE ARHITECTURA MOLDOVAN MIHAI					C.I.F. RO26901400 Str. Gh. Magheru bl. 303/1 sc. B ap. 71 tel: 077 '7190								
Proiectant de specialitate:					TU'								
BIROU INDIVIDUAL DE ARHITECTURA MOLDOVAN MIHAI					SPECIFICATIE								
arh. MIHAI MOLDOVAN					Nume								
Titlu proiect: CONSTRUIRE ACOPERIS TIP TERASA (NECIRCULABIL) ACOPERIT CU VEGETATIE EXTENSIVA PENTRU RETINEREA SI DEPOLUAREA EMISIILOR AUTO, PESTE ULTIMUL NIVEL AL FAST-PARK-ului - CF. nr. 351752 ARAD					Sef proiect:								
					Arh. Mihai MOLDOVAN								
					Proiectat								
Titlu desen: PLAN ETAJ FAST PARK FP4 - PROPUȘ					Desenat								
					Arh. Mihai MOLDOVAN								
Scara		1:200		Proiect nr.:		Faza :		Specialitatea :		Index		Plansa nr.:	
Format:		A2		31/ 2025		D.A.L.I.		ARHITECTURĂ		A		11	
Data :		2025 IUL											