



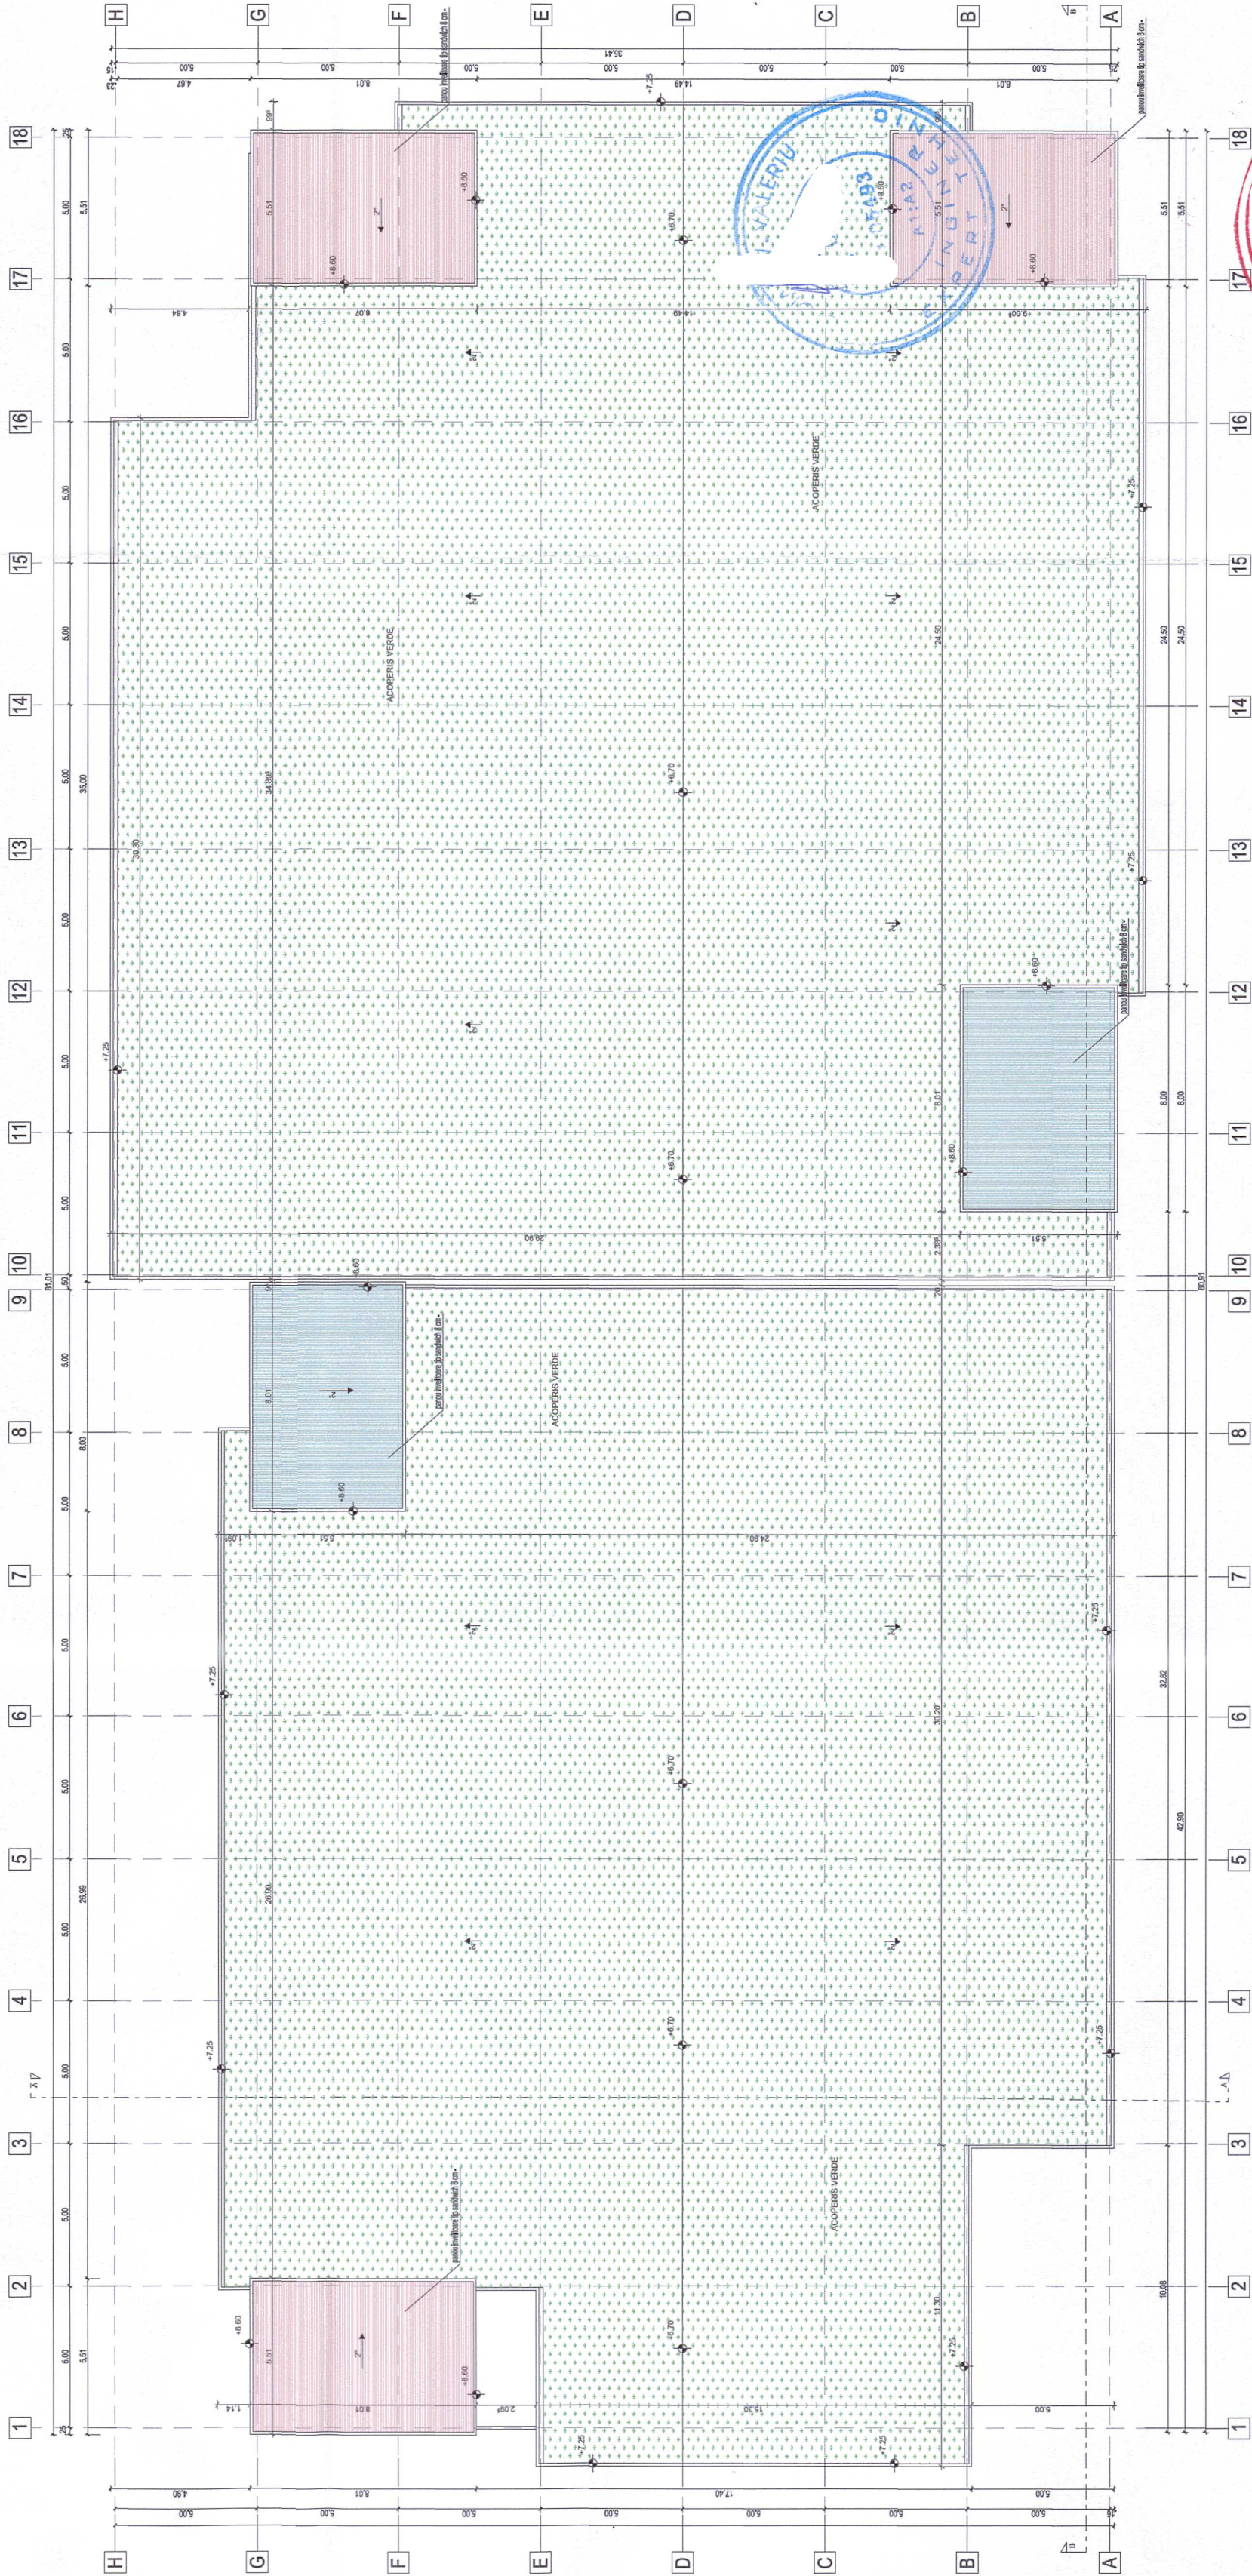

CATEGORIA DE IMPORTANTA "C-NORMALA"
CLASA DE IMPORTANTA "III"
RISC DE INCENDIU "MARE" - FOC "II"
GRAD DE REZISTENTA LA FOC "II"
S.construit parter = 2594.42 mp
S.util parter = 2576.57 mp
S.construit etaj = 2594.42 mp
S.util etaj = 2576.57 mp
S.util total = 5153.14
S.defasurat = 5188.84 mp
CTA CTN 109 64

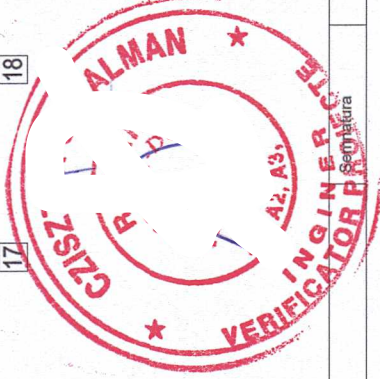

Verificator / Expert Beneficiar:		Nume	Cerinta	Referat de verificare / Raport de expertiza tehnica (Titlu / Nr.)				
		MUNICIPIUL ARAD						
Proiectant general:		BIROU INDIVIDUAL DE ARHITECTURA MOLDOVAN MIHAI		C.I.F. RO26901400 Str. Gh. Magheru bl.303/1 sc.B ap.71 tel: 077-147190				
Proiectant de specialitate:		BIROU INDIVIDUAL DE ARHITECTURA MOLDOVAN MIHAI arh.MIHAI MOLDOVAN		SPECIFICATIE		NUME	S'	NATURA
				Sef proiect:		Arh. Mihai MOLDOVAN		
				Proiectat		Arh. Mihai MOLDOVAN		
				Desenat		Arh. Mihai MOLDOVAN		
Titlu proiect:		CONSTRUIRE ACOPERIS TIP TERASA (NECIRCULABIL) ACOPERIT CU VEGETATIE EXTENSIVA PENTRU RETINEREA SI DEPOLUAREA EMISIILOR AUTO, PESTE ULTIMUL NIVEL AL FAST-PARK-ului - CF. nr. 351752 ARAD						
Titlu deseni:		PLAN INVELITOARE FAST PARK FP4 - PROPUIS						
Scara	1:200	Proiect nr.:	Faza :	Specialitatea :	Index	Plansa nr.:		
Format	A2	31/2025	D.A.L.I.	ARHITECTURĂ	A	12		
Data :	2025 IUL							