






FATADA SUD-VEST

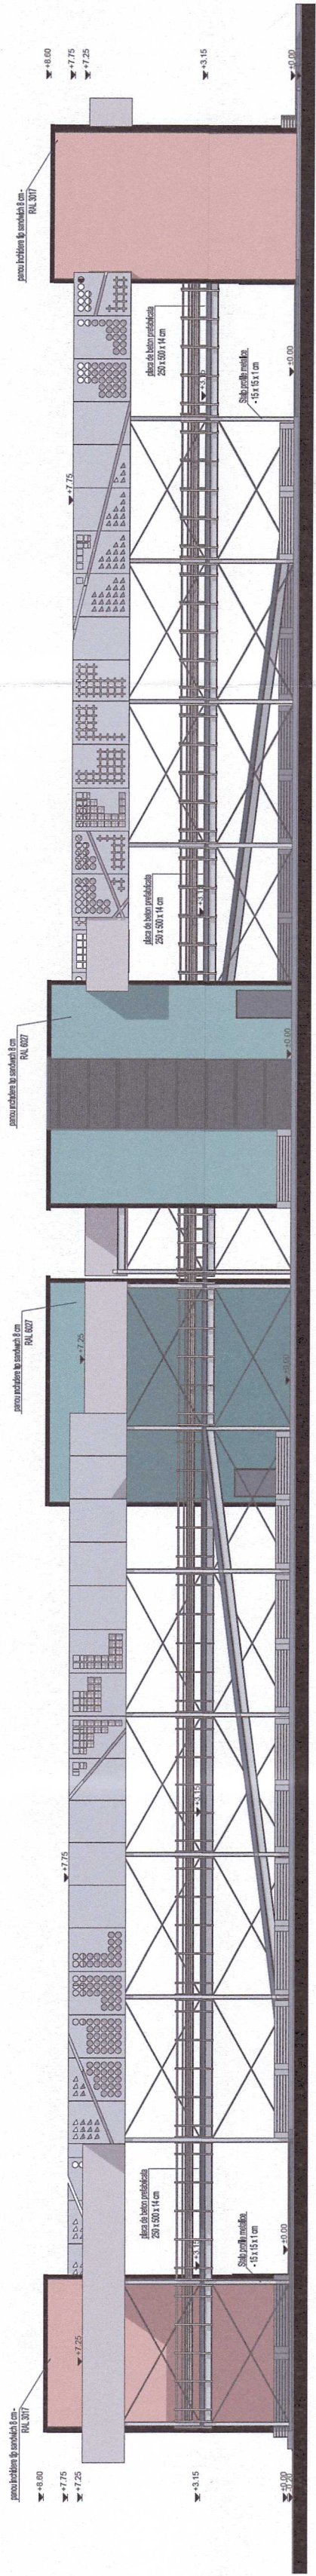

FATADA NORD-EST

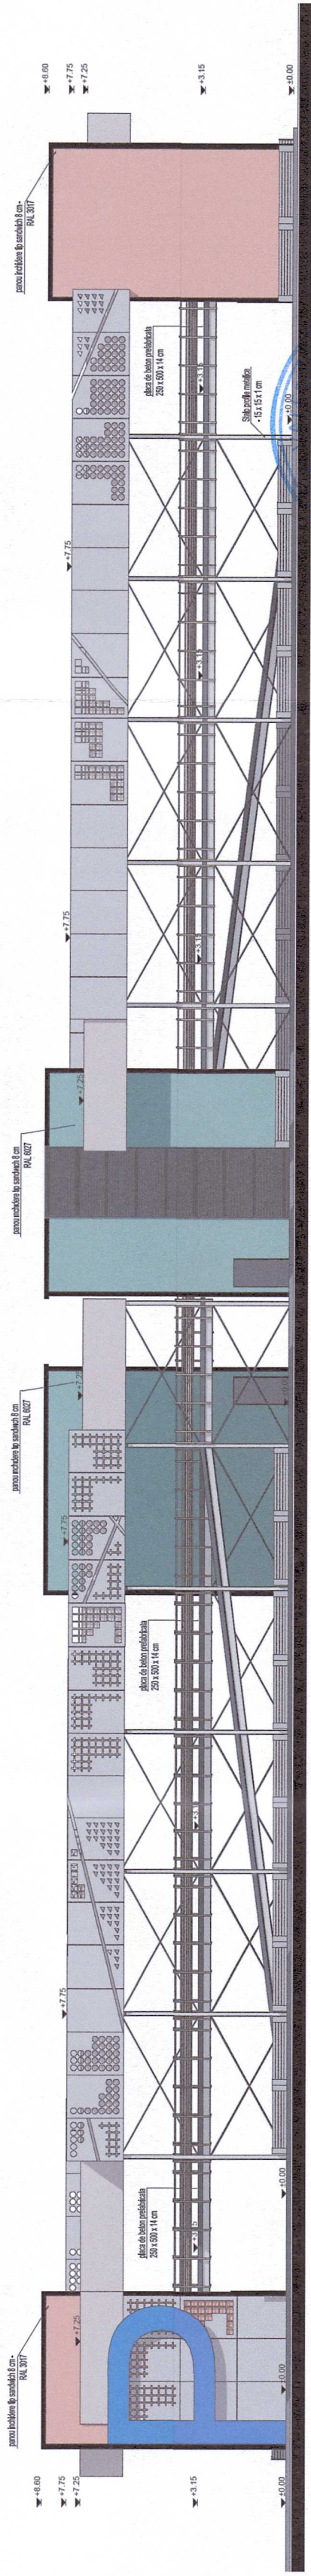

SECTIUNE AA

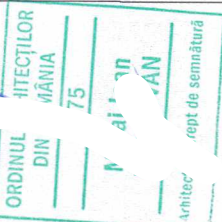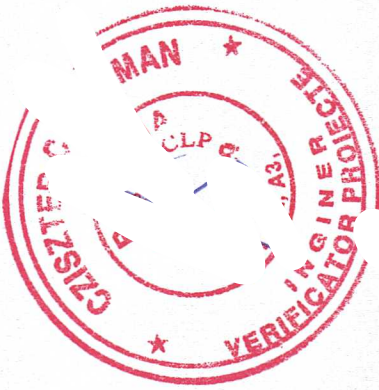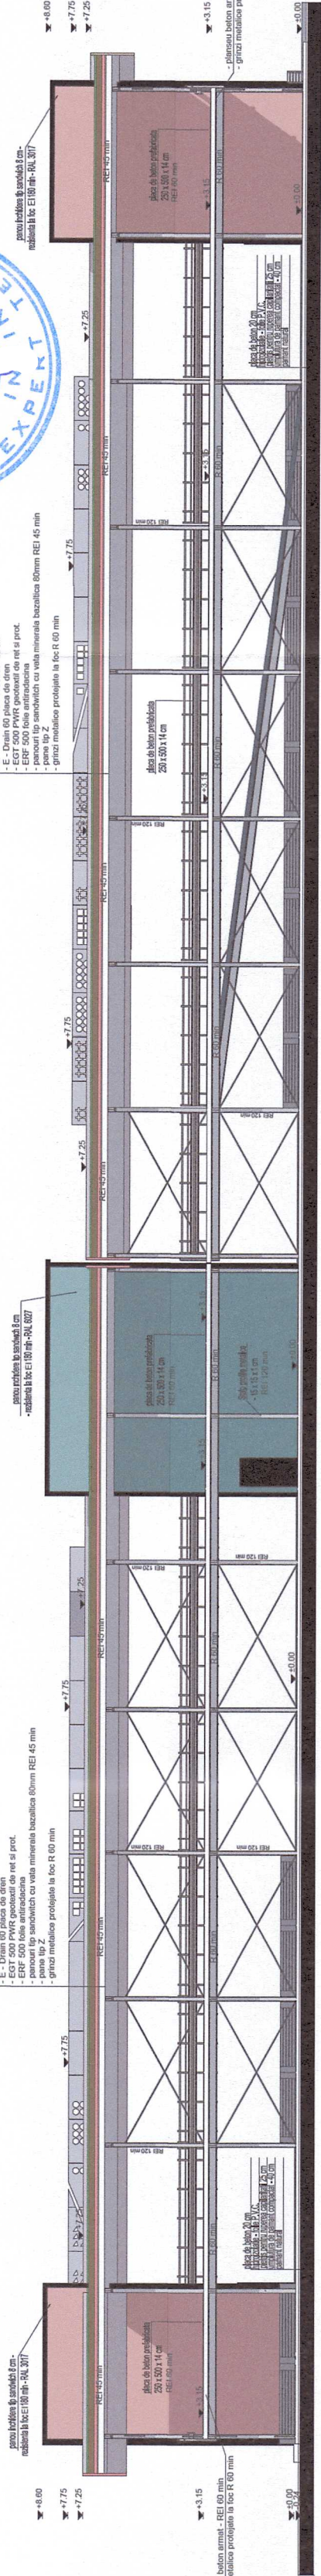

Verificator / Expert Beneficiar:		Nume	Semnatura	Caranta	Referat de verificare / Raport de expertiza tehnica (Titlu / Nr.)		
		MUNICIPIUL ARAD					
Proiectant general:		BIROU INDIVIDUAL DE ARHITECTURA MOLDOVAN MIHAI			C.I.F. RO26901400 Str. Gh. Magheru bl.303/1 sc.B ap.710 tel: 07224477190		
							
Proiectant de specialitate:		BIROU INDIVIDUAL DE ARHITECTURA MOLDOVAN MIHAI arh.MIHAI MOLDOVAN			I NATURA		
Titlu proiect:		CONSTRUIRE ACOPERIS TIP TERASA (NECIRCULABIL) ACOPERIT CU VEGETATII/ EXTENSIVA PENTRU RETINEREA SI DEPOLUAREA EMISIILOR AUTO, PESTE ULTIMUL NIVEL AL FAST-PARK-ului - CF. nr. 351752 ARAD			€		
Titlu desen:		FATADE SI SECTIUNE FAST PARK FP4 - PROPUS					
Scara	1:200	Proiect nr.:	Faza :	Specialitatea :	Index	Planşa nr.:	
Format:	A2	31/ 2025	D.A.L.I.	ARHITECTURĂ	A	14	
Data :	2025 IUL						

C.I.F. RO26901400
Str.Gh.Magheru bi.303/1 sc.B.ap.71
tel: 0722447190

ORDINUL DIN AN 75 AN rept de semnatura	MAN CLP VERIFICATOR PROIECTE INGINER PROIECTE	ORDINUL DIN AN 75 AN rept de semnatura
---	--	---

Proiectant de specialitate:	NUME	INATURA
BIROU INDIVIDUAL DE ARHITECTURA	Arh. Mihai MOLDOVAN	
MOLDOVAN MIHAI	Arh. Mihai MOLDOVAN	
arh.MIHAI MOLDOVAN	Arh. Mihai MOLDOVAN	

Titlu desen: FATADE SI SECTIUNE FAST PARK FP4 - PROPUS

Scara 1:200
Format: A2
Data : 2025 IUL

Proiect nr.: 31/2025
Faza : D.A.L.I.
Index A

Planşa nr: 14