


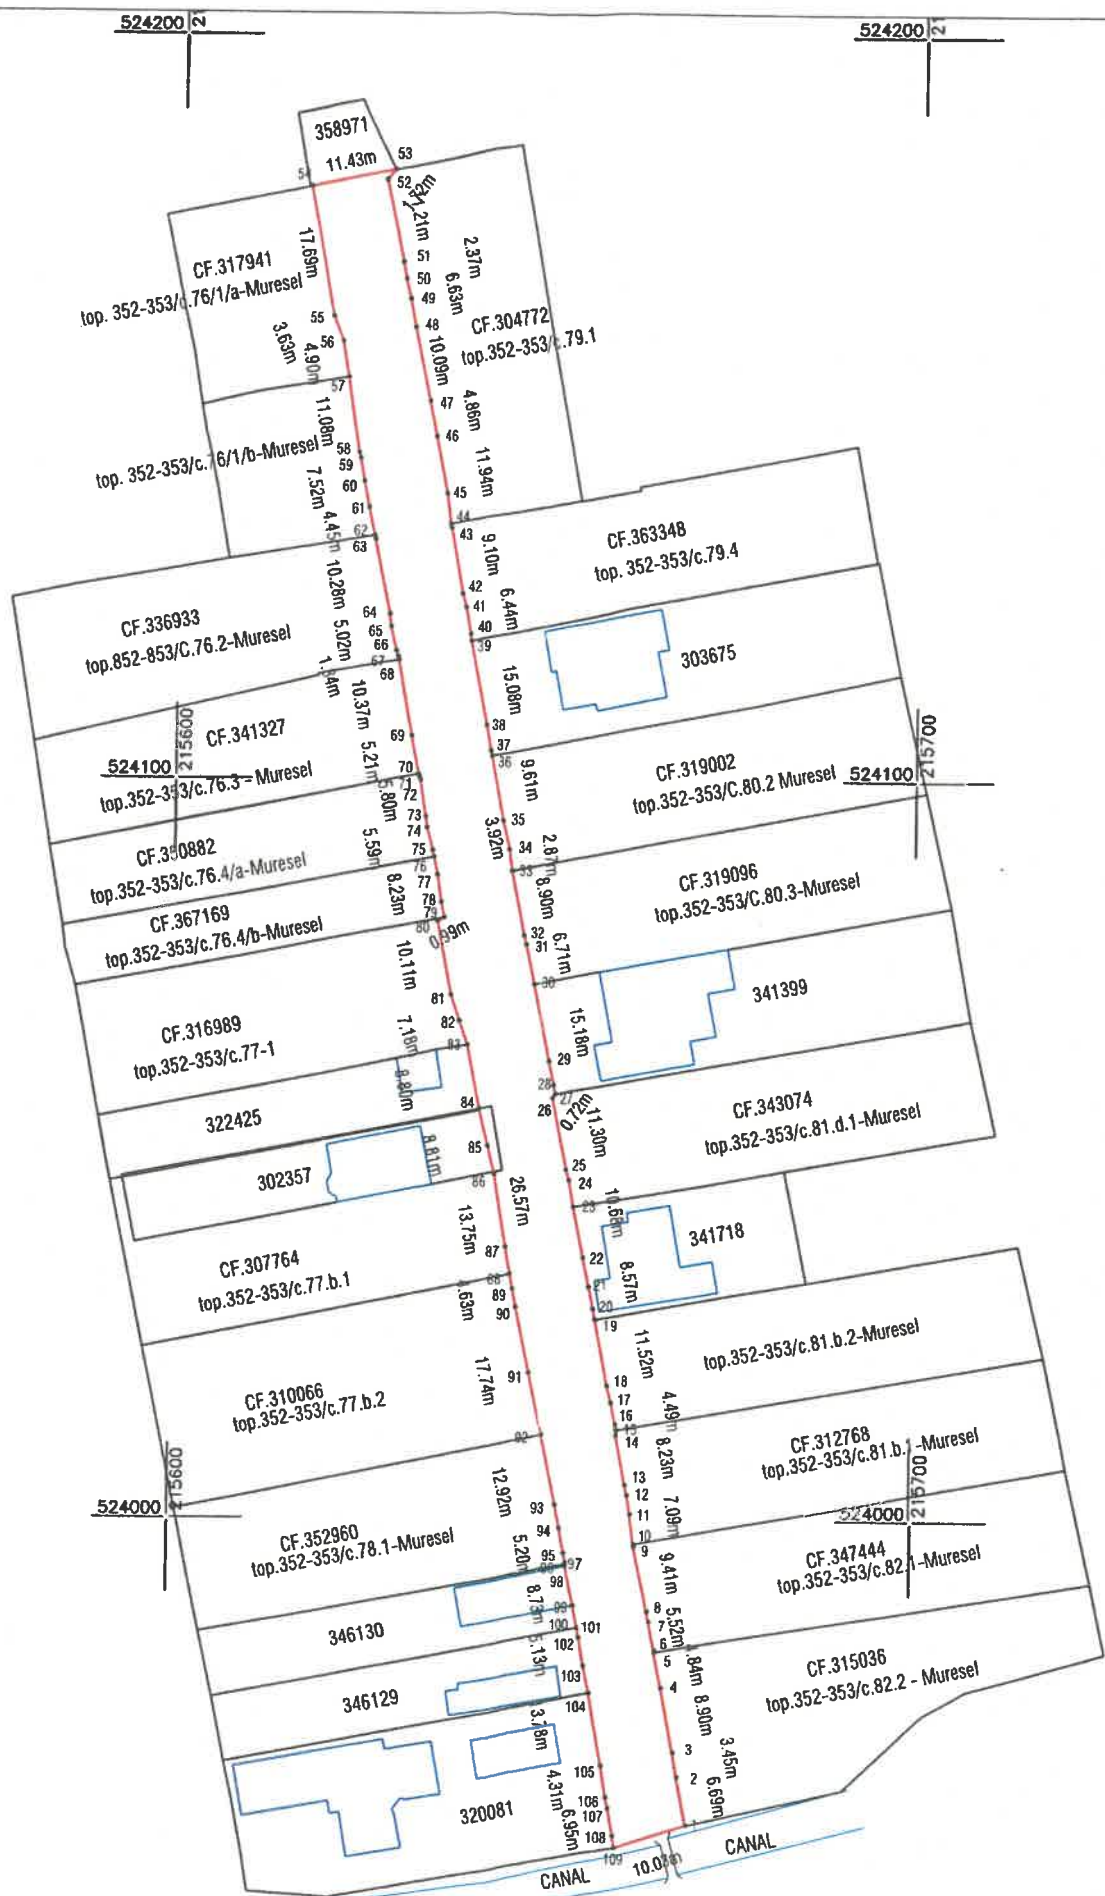

Nr. cadastral	Suprafata masurata (mp)	Adresa imobilului	
	2335	Jud. Arad, UAT. Arad, Loc. Arad, Str. Titan	
Cartea Funciara nr.		UAT	ARAD

A. Date referitoare la teren			
Nr. parcela	Categorie de folosinta	Suprafata (mp)	Mentiuni
1	DR	2335	TRAMA STRADALA Imobil neimprejmuit
TOTAL		2335	

Suprafata totala masurata a imobilului = 2335 mp
Suprafata din act = 2335 mp

Executant:



Confirm executarea lucrarilor la teren,
corectitudinea intocmirii documentatiei cadastrale si
corespondenta acestora cu realitatea din teren

CLASA III
RO-B-J NR. 2948

Semnatura si stampila
CIF. 14358573

CATEGORIA B
RO-B-F. NR. 0180

Semnat digital de
Patrik-Andras Kimak
Data: 2025.10.01
12:45:14 +03'00'

Data: 10.2025

Inspector

Confirm introducerea imobilului in baza de date integrata
si atribuirea numarului cadastral
Semnatura si parafa
Stampila BCPI

Data: