


Plan de amplasament si delimitare a imobilului
cu propunerea de dezlipire
Scara 1:1000

Nr. cadastral	Suprafata m ² masurata (mp)	Adresa imobilului	
342307	5475	Jud. Arad, UAT Arad, Loc. Arad, Str POETULUI, Nr. 95/A	
Cartea Funciar a nr.	342307	UAT	ARAD

ANEXA Nr. 1
la Hotărârea Consiliului Local al
Municipiului Arad
Nr. 830 din 22.12.2025

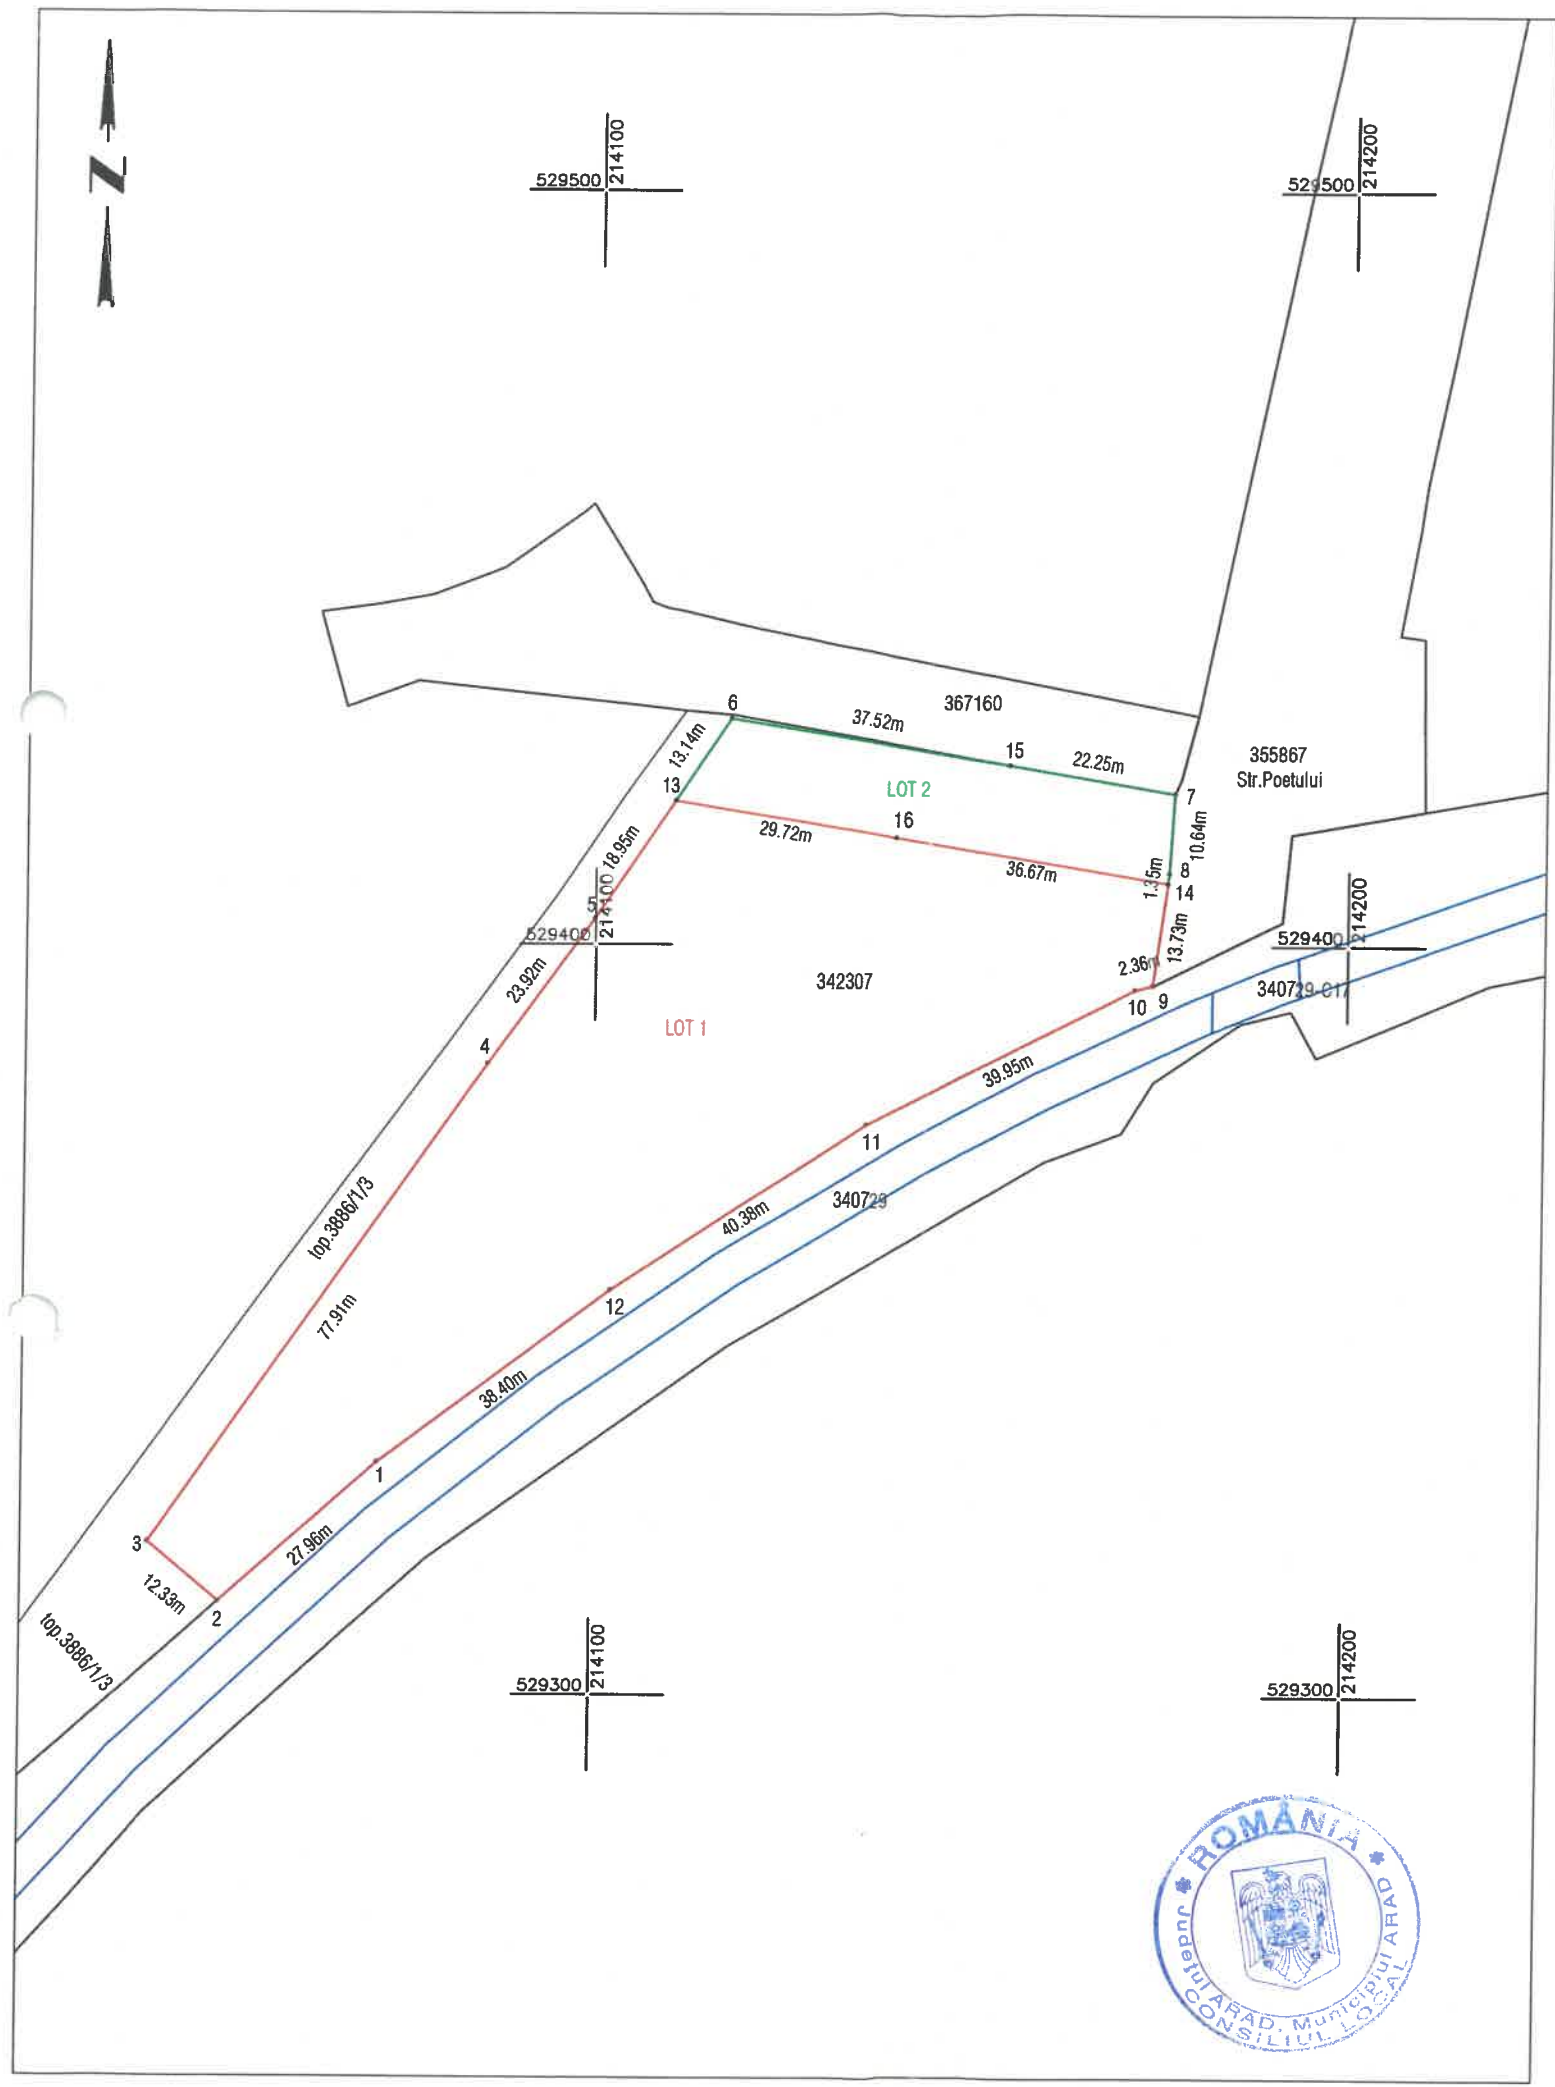

Situatia actuala (inainte de dezlipire)				Situatia viitoare (dupa dezlipire)			
Nr.cad.	Suprafata (mp)	Categoria de folosinta	Descrierea imobilului	Nr.cad.	Suprafata (mp)	Categoria de folosinta	Mentiuni
342307	5475	A	Teren neimprejmuit	LOT 1 368370	4721	A	LOT 1 Teren neimprejmuit
				368371 LOT 2	754	A	LOT 2 Teren neimprejmuit
TOTAL:	5475						



Executant: 

Confirm executarea lucrarilor la teren,
corectitudinea intocmirii documentatiei cadastrale si
corespondenta acestuia cu realitatea din teren

CLASA III
RO-B-J NR. 2948

Semnatura si stampila
CIF. 14358573

CATEGORIA B
RO-AR-F. NR. 0180

Patrik-Andras Kimak

Semnat digital de
Patrik-Andras Kimak
Data: 2025.11.20
13:38:26 +02'00'

Data: 11.2025

Inspector

Confirm introducerea imobilului in baza de date integrata
si atribuirea numarului cadastral

Semnatura si parafa
Stampila BCPI

Horia-Toma Hardut

Semnat digital
de Horia-Toma
Hardut
Data: 2025.11.27
13:49:22 +02'00'

**151649/20.11.2025
27.11.2025**

Data: