




Nr. cadastral	Suprafata masurata (mp)	Adresa imobilului	
368370	4721	Jud. Arad, UAT Arad, Loc. Arad, Str POETULUI, Nr. 95/A	
Cartea Funciara nr.		UAT	ARAD

ANEXA Nr. 2
la Hotărârea Consiliului Local al
Municipiului Arad
Nr. 830 din 22.12.2025

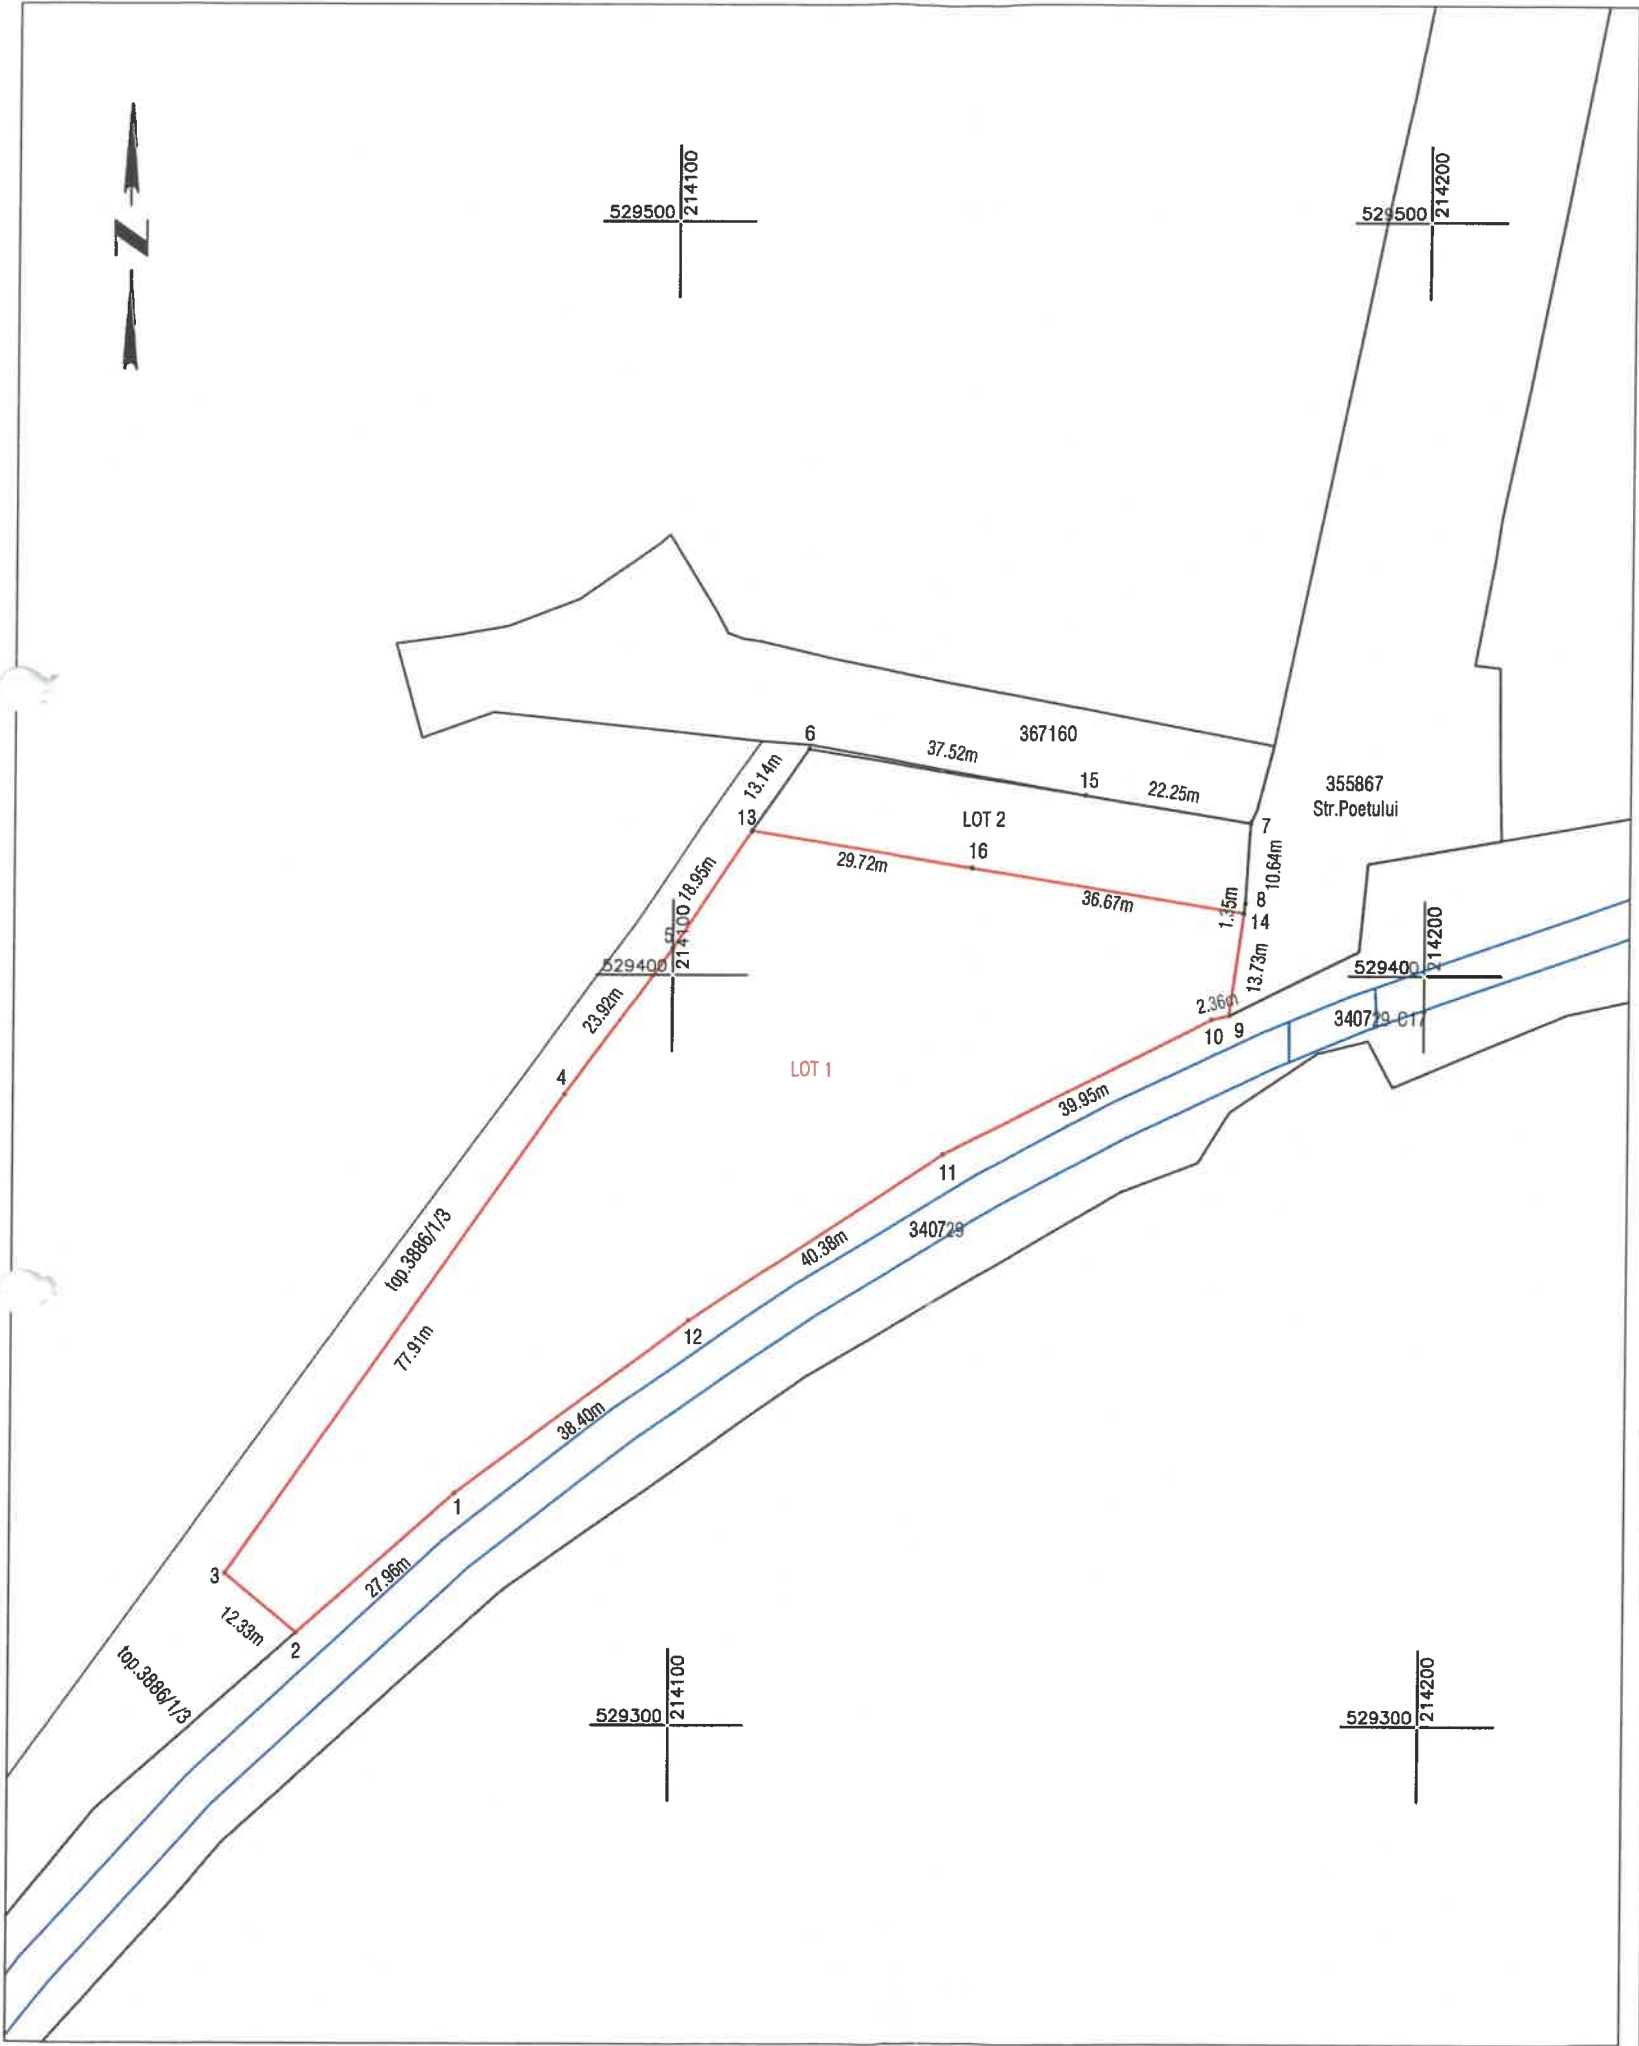

A. Date referitoare la teren			
Nr. parcela	Categorie de folosinta	Suprafata (mp)	Mentiuni
1	A	4721	LOT 1 Teren neimprejmuit
TOTAL		4721	

Suprafata totala masurata a imobilului = 4721 mp
Suprafata din act = 4721 mp

Executant:  **DATCAD**

Confirm executarea lucrarilor la teren,
corectitudinea intocmirii documentatiei cadastrale si
corespondenta acesteia cu realitatea din teren

CLASA III
RO-B-J NR. 2948

Semnatura si stampila
CIF. 14358573

CATEGORIA B
RO-B-F. NR. 0180

Semnatura si stampila
Patrik-Andras Kimak
Data: 2025.11.20
13:38:41 +02'00'

Data: 11.2025

Inspector
Confirm introducerea imobilului in baza de date integrata
si atribuirea numarului cadastral
Semnatura si parafa
Stampila BCPI

Horia-Toma
Hardut

Semnatura digitala
de Horia-Toma
Hardut
Data: 2025.11.27
13:49:08 +02'00'

151649/20.11.2025
27.11.2025

Data: