


Plan de amplasament si delimitare a imobilului
cu propunerea de dezlipire
Scara 1:2000

ANEXA Nr. 11*)
(Anexa nr. 17 la regulament)

ANEXA 1

Nr. cadastral	Suprafata masurata a imobilului (mp)	Adresa imobilului
368034	14387	Intravilan Arad, loc.Arad, trup izolat de intravilan
Nr.Cartei Funciare	Unitatea Administrativ Teritoriala	
368034	Arad	

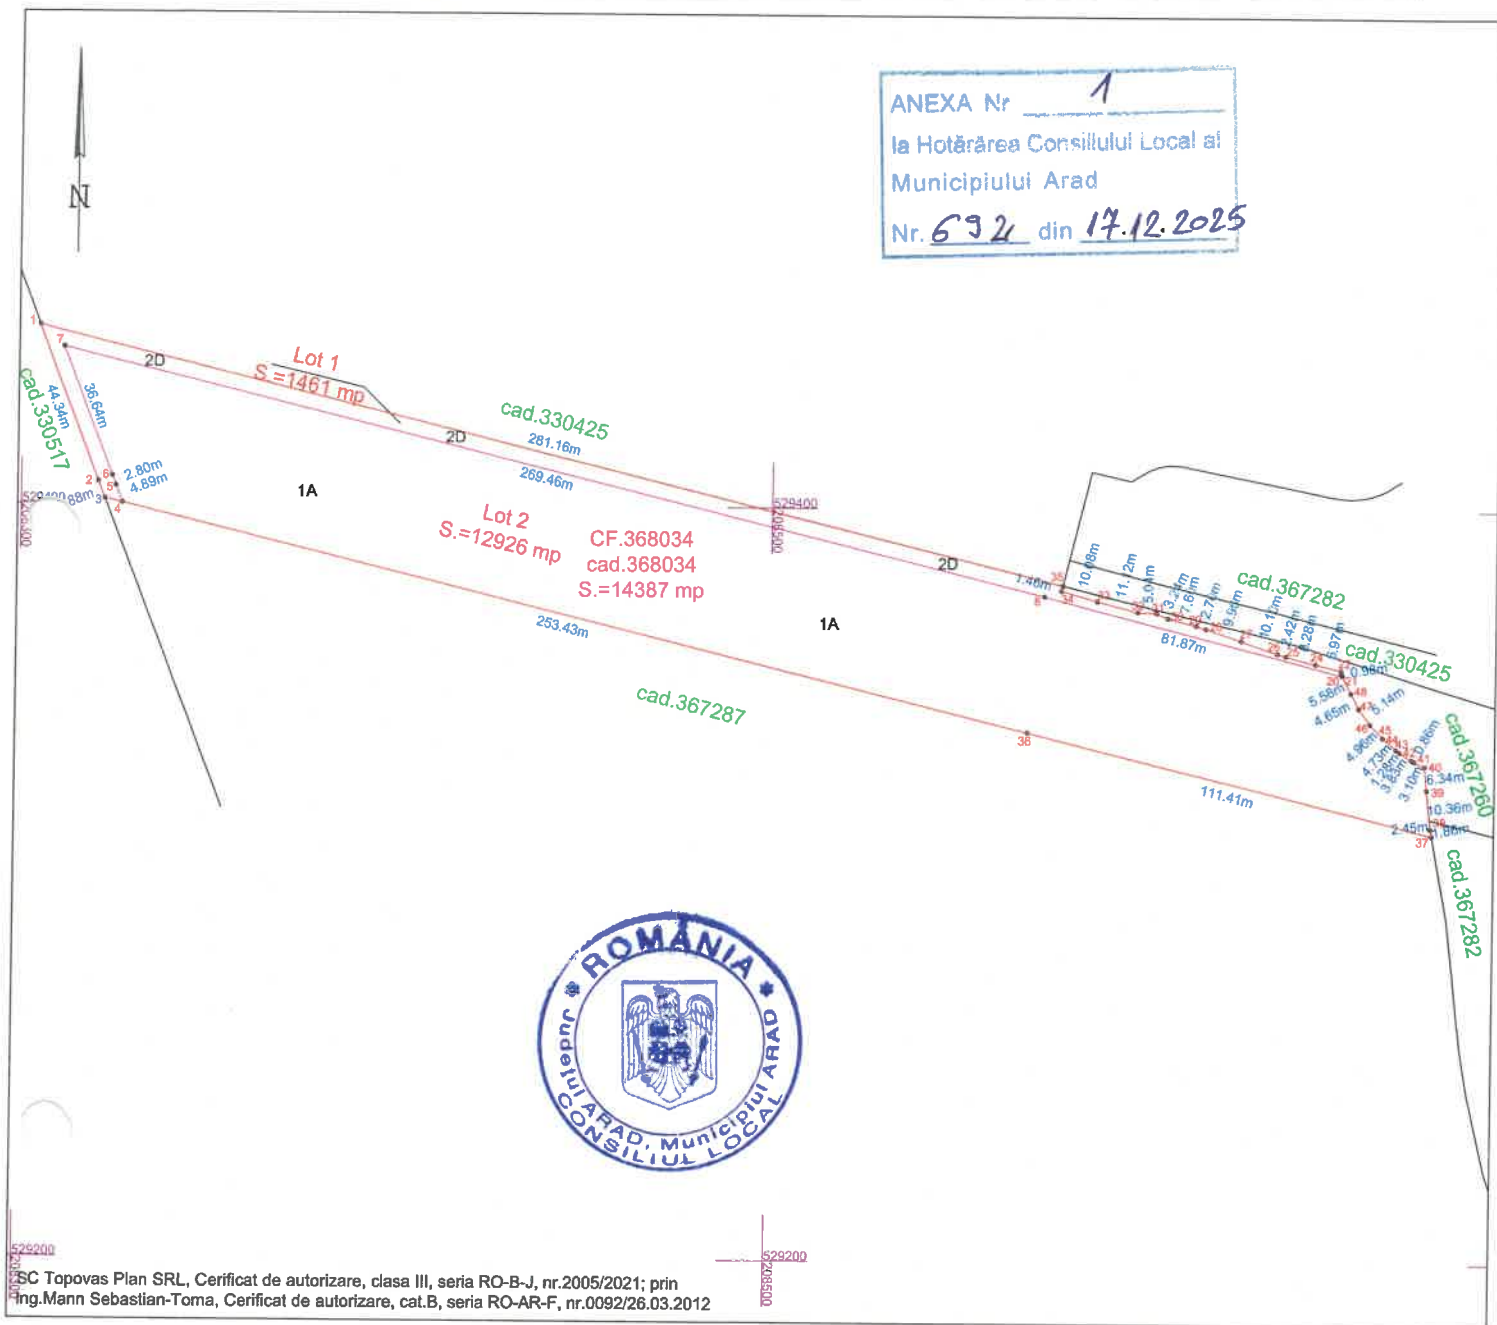

Tabel de miscare parcelara pentru dezlipire imobil

Situatia actuala (inainte de dezlipire)				Situatia viitoare (dupa dezlipire)			
Nr.top./ CAD:	Suprafata (mp)	Categorie de folosinta	Descrierea imobilului	Nr.cad.	Suprafata (mp)	Categorie de folosinta	Descrierea imobilului
368034	1461	D	TDI, neimprejmuit	368388	1461	D	LOT 1, TDI, neimprejmuit
	12926	A		368389	12926	A	LOT 2, TDI, neimprejmuit
TOTAL	14387	-	-	-	14387	-	-

Executant:SC TOPOVAS PLAN SRL

Confirm executarea masuratorilor in teren,
corectitudinea Intocmirii documentatiei
cadastrale si corespondenta acestela cu
realitatea din teren.

Semnatura si stampila

Data: 04.12.2025

Sebastian
-Toma
Mann

Digitally signed by Sebastian-Toma Mann
DN: c=RO, cn=Sebastian-Toma Mann,
serialNumber=MST6,
givenName=Sebastian-Toma,
sn=Mann
Date: 2025.12.05 10:48:06
+02'00'

Inspector cerere nr. 158803 / 05-12-2025

Confirm introducerea imobilului in baza de
date integrata si
atribuirea numarului cadastral

Semnatura si perafa
Data:

Ionel-
Nicolae
Safta


Digitally signed by Ionel-Nicolae Safta
DN: cn=RO, l=Arad, o=Oficiul de Cadastru si Publicitate Imobiliara, cn=Ionel-Nicolae Safta, serialNumber=SIN1,
st=Arad, givenName=Ionel-Nicolae, sn=Safta
Date: 2025.12.09 11:19:44
+02'00'

Plan de amplasament si delimitare a imobilului

Scara 1:2000

Nr. cadastral	Suprafata masurata a imobilului (mp)	Adresa imobilului
368388	1461	Intravilan Arad, loc.Arad, trup izolat de intravilan, Lot 1
Nr. Cartea Funciara	Unitatea Administrativ Teritoriala (UAT):	
	Arad	

ANEXA Nr. 2
la Hotărârea Consiliului Local al
Municipiului Arad
Nr. 692 din 17.12.2025

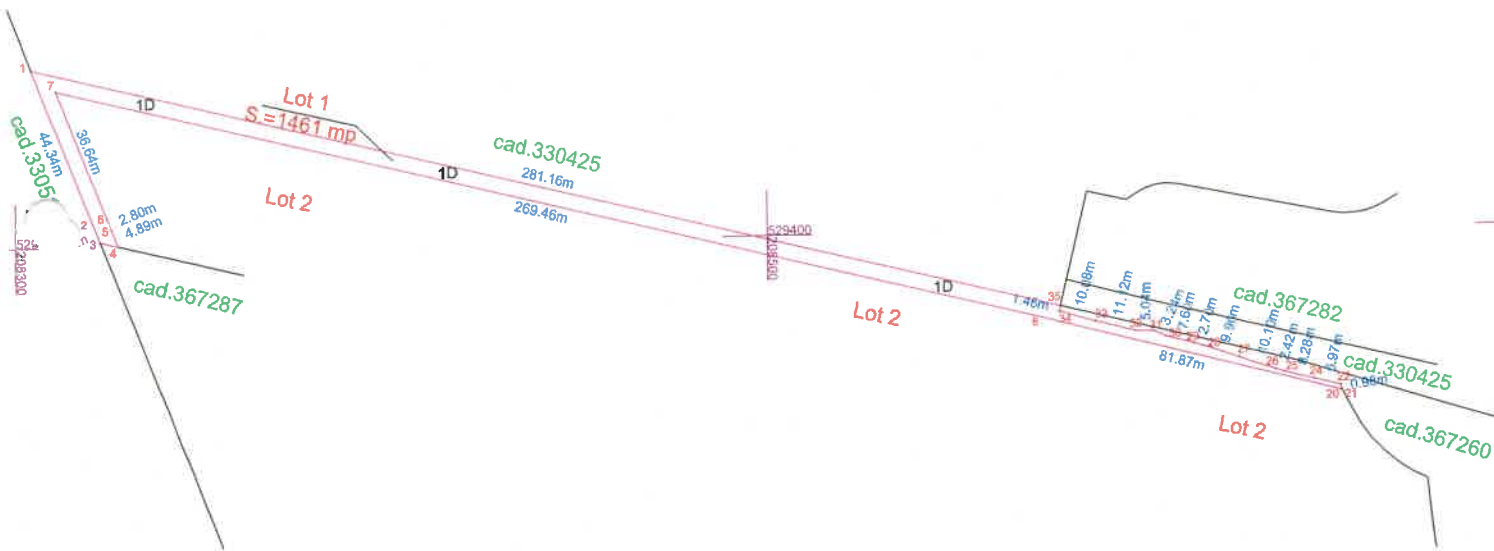

SC Topovas Plan SRL, Certificat de autorizare, clasa III, seria RO-B-J, nr.2005/2021; prin
Ing.Mann Sebastian-Toma, Certificat de autorizare, cat.B, seria RO-AR-F, nr.0092/26.03.2012

A. Date referitoare la teren

Nr. parcela	Categoria de folosinta	Suprafata masurata (mp)	Mentiuni
1	D	1461	LOT 1; TDI, neimprejmuit
-	-	-	
Total		1461	-

B. Date referitoare la constructii

Cod	Destinatia	Suprafata construita la sol (mp)	Mentiuni
-	-	-	-
Total		-	-

Suprafata totala a imobilului masurata=1461 mp
Suprafata din act=1461 mp

Executant:SC TOPOVAS PLAN SRL

Confirm executarea masuratorilor in teren, corectitudinea intocmirii documentatiei cadastrale si corespondenta acestuia cu realitatea din teren.

Semnatura si stampila

Data: 04.12.2025

Sebastian-Toma Mann

Digitally signed by Sebastian-Toma Mann
DN: cn=Sebastian-Toma Mann, serialNumber=MST6, givenName=Sebastian-Toma, o=Mann
Date: 2025.12.05 10:48:19 +02'00'

Inspector

cerere nr. 158803 / 05-12-2025

Confirm introducerea imobilului in baza de date integrata si atribuirea numarului cadastral

Semnatura si parafe

Data:.....

Ionel-Nicolae Safta

Digitally signed by Ionel-Nicolae Safta
DN: cn=Ionel-Nicolae Safta, serialNumber=SN1, o=Arad, givenName=Ionel-Nicolae, cn=Safta
Date: 2025.12.09 11:19:54 +02'00'

ANEXA 3

ANEXA Nr. 10*

(Anexa nr. 16 la regulament)

Anexa nr. 16 la regulament



SC Topovas Plan SRL, Certificat de autorizare, clasa III, seria RO-B-J, nr.2005/2021; prin
Ing. Mann Sebastian-Toma, Certificat de autorizare, cat. B, seria RO-AR-F, nr.0092/26.03.2012

Digitally signed by Ionel-Nicolae Safta
DN: cn=RO, ou=Arad, o=Oficiul de
Cadastru si Publicitate Imobiliara,
cn=Ionel-Nicolae Safta,
serialNumber=SIN1, st=Arad,
givenName=Ionel-Nicolae, sn=Safta
Date: 2025.12.09 11:20:03 +02'00'

Data: 04.12.2025