


Plan de amplasament și delimitare a imobilului  
Scara 1:5000

Anexa nr. 16

Nr. cadastral	Suprafața măsurată a imobilului (mp)	Adresa imobilului
335393	31576	intravilan Mun. Arad, Jud. Arad
Nr. carte funciară	Unitatea Administrativ Teritorială (UAT)	
335393	Arad	

ANEXA Nr. —  
la Hotărârea Consiliului Local al  
Municipiului Arad  
Nr. 143 din 25 03 2025

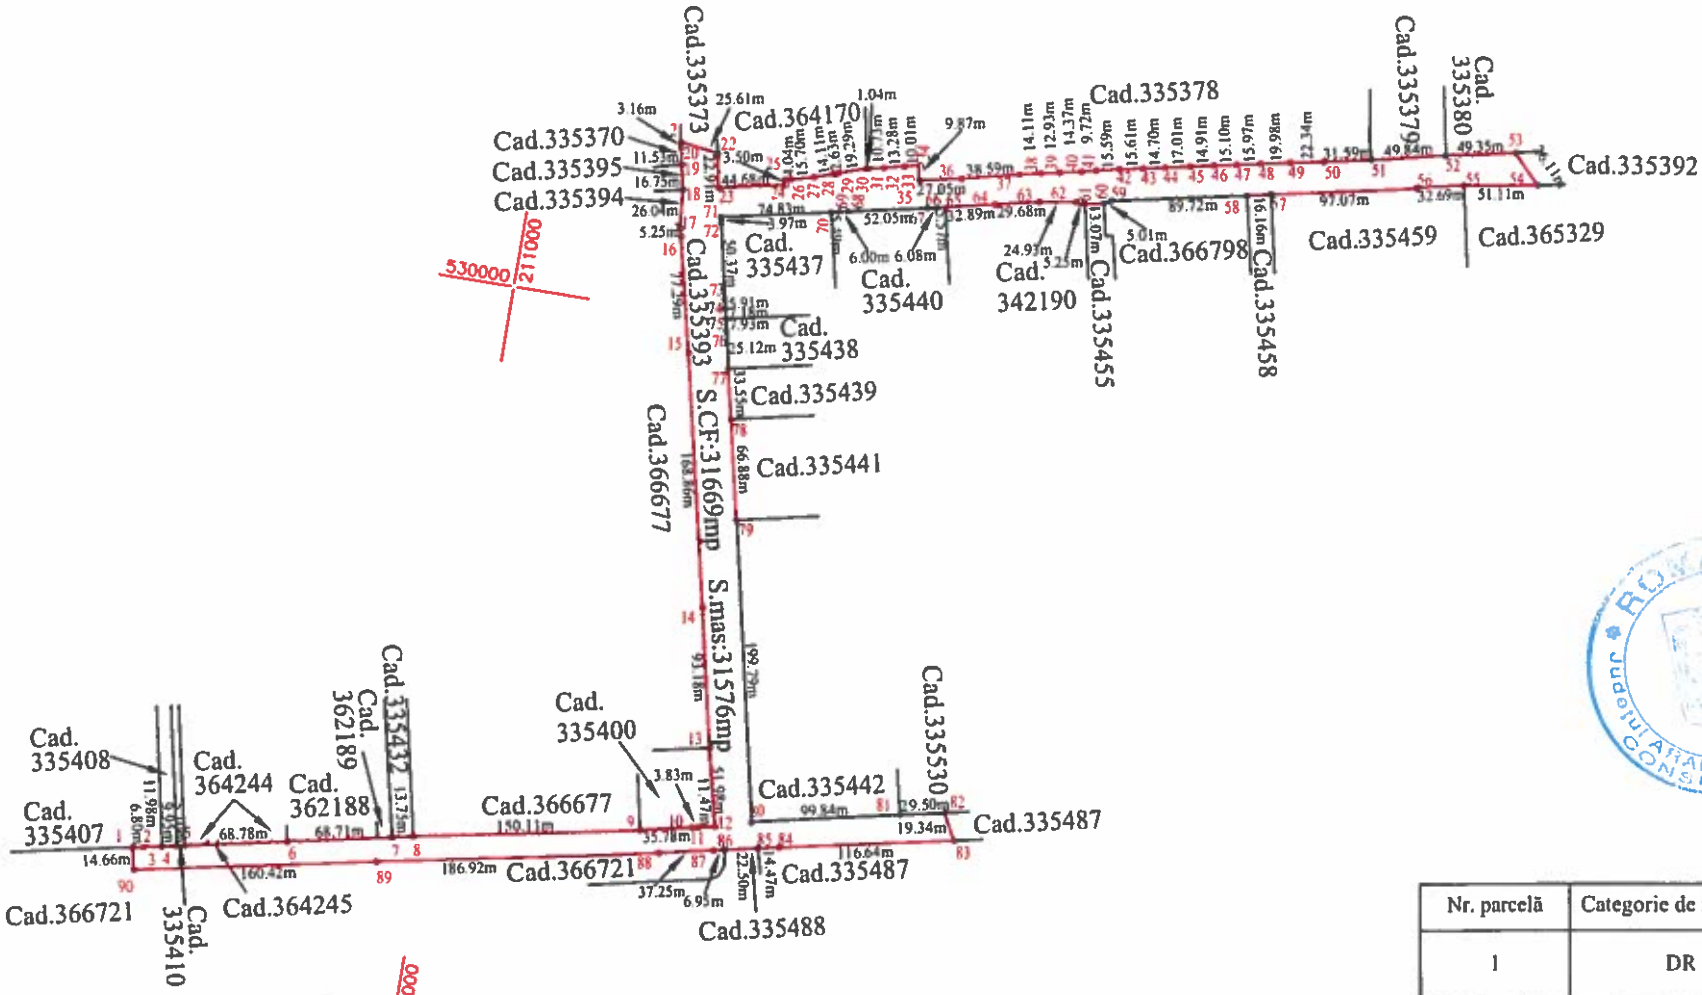

A. Date referitoare la teren

Nr. parcelă	Categorie de folosință	Suprafața (mp)	Mențiuni
1	DR	31576	Imobil parțial împrejmuit prin garduri de sâmbă și garduri metalice
Total		31576	

B. Date referitoare la construcții

Cod	Destinația	Suprafața construită la sol (mp)	Mențiuni
Total			

Suprafața totală măsurată a imobilului = 31576mp  
Suprafața din act = 31669 mp

Executant S.C. GEO-TOPO S.R.L.  
Augustin-Bogdan Nechita  
Confirm executarea măsurătorilor și introducerea în sistemul integrat de cadastru și carte funciară  
Data 02.2025

Inspector .....  
Confirm atribuirea numărului cadastral și introducerea imobilului în sistemul integrat de cadastru și carte funciară  
Semnătura