


ANEXA 1

Nr. cadastral	Suprafata masurata (mp)	Adresa imobilului	
	1368	Jud. Arad, UAT Arad, Loc. Arad, Str. Praporgescu, Nr. 13-15, Str. Vasile Milea, nr. 24/a-26/a	
Cartea Funciara nr.	UAT	ARAD	
354617, 365734, 365791			

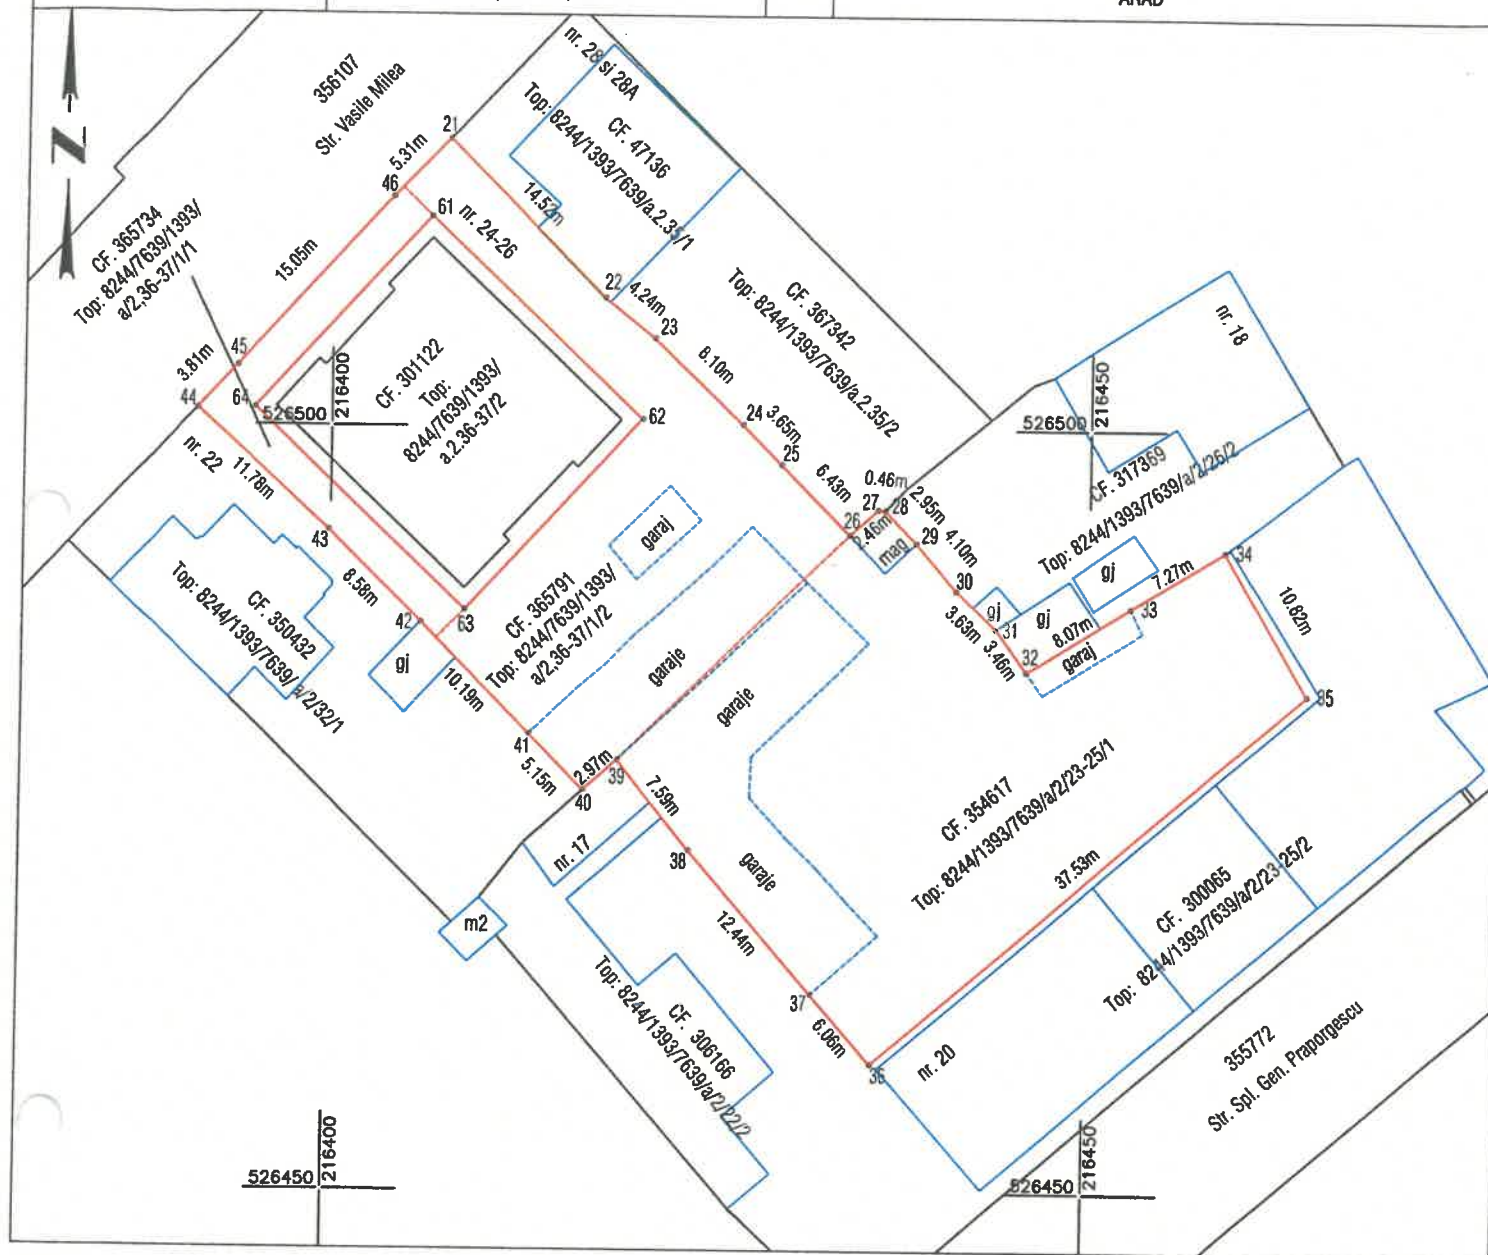

A. Date referitoare la teren			
Nr. parcela	Categorie de folosinta	Suprafata (mp)	Mentii
1	CC	1368	Imobil partial imprejmuit pe alin. pct. 21-26, 26-32, 32-34 si 41-44
TOTAL		1368	

Suprafata totala masurata a imobilului = 1368 mp
Suprafata din act = 1243 mp

Executant:



Confirm executarea lucrarilor la teren,
corectitudinea intocmirii documentatiei cadastrale si
corespondenta acestora cu realitatea din teren

CLASA III
RO-B-J NR. 2948

Semnatura si stampila
CIF. 14358573

CATEGORIA B
RO-B-F. NR. 0180

Patrik-Andras Kimak
Semnat digital de
Patrik-Andras Kimak
Data: 2025.08.07
08:41:45 +03'00'

Data: 08.2025

Inspector

Confirm introducerea imobilului in baza de date integrata
si atribuirea numarului cadastral

Semnatura si parafa
Stampila BCPI

Data: