



Plan de amplasament și delimitare a imobilului
Scala 1:500

Nr. cadastral	Suprafața măsurată a imobilului (mp)	Adresa imobilului
	360	Loc. Arad, str. Corabiei, nr.3, Jud. Arad
Cartea Funciară nr.	Unitatea Administrativ Teritorială (UAT)	
346588	ARAD	

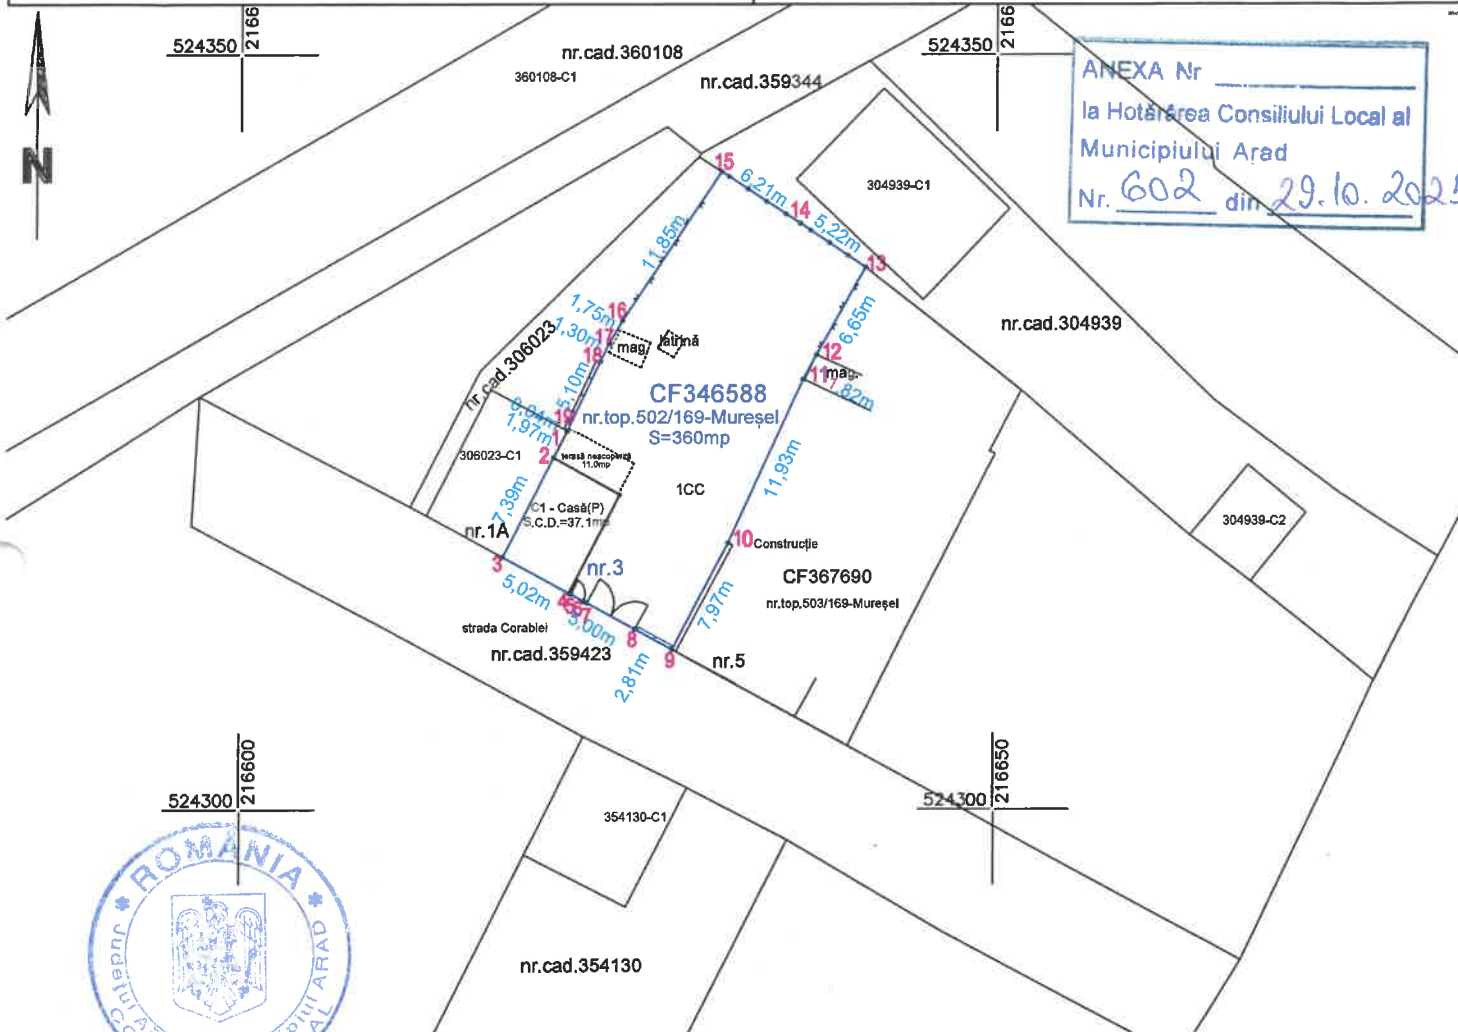

ANEXA Nr. _____
la Hotărârea Consiliului Local al
Municipiului Arad
Nr. 602 din 29.10.2025

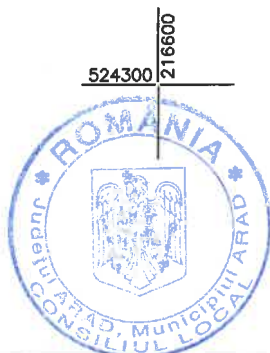

A. Date referitoare la teren.

Nr. parcelă	Categoria de folosință	Suprafața (mp)	Mențiuni
1	CC	360	teren parțial împrejmuit: neîmprejmuit între pct.9-10.
	Total	360	

B. Date referitoare la construcții

Cod	Destinația	Suprafața construită la sol (mp)	Mențiuni
C1	CL	37.1	Casă (P), S.C.D.=37.1mp, anul construirii:1932.
---	---	---	---
---	---	---	---
Total		37.1	

Suprafața totală măsurată a imobilului=360 mp
Suprafața din act= 338 mp

Executant: P.F.A. NĂDĂBAN RADU-BOGDAN-
CADASTRU-GEODEZIE ȘI CARTOGRAFIE.
C.I.F.:45181519, CAT.B, SERIA RO-AR-F, NR.0158
tel:0744626814; e-mail: radu.nadaban@gmail.com

Confirm executarea măsurătorilor la teren, corectitudinea
întocmirii documentației cadastrale și corespundența acestora
cu realitatea din teren.

ELIBERAT EXCLUSIV ÎN VEDEREA EXISTENȚEI
ACORDULUI PENTRU RECTIFICAREA SUPRAFEȚEI
TEREN.

P.F.A. NĂDĂBAN RADU-BOGDAN
-CADASTRU-GEODEZIE ȘI CARTOGRAFIE
C.I.F. 45181519
ARAD - ROMANIA

Semnătura

Data: 18.08.2025

Inspector

Confirm atribuirea numărului cadastral și introducerea imobilului
în sistemul integrat de cadastru și carte funciară

Semnătura