


Nr. cadastral	Suprafata masurata (mp)	Adresa imobilului	
365876	635	Loc. Arad, Jud. Arad	
Cartea Funciara nr.	365876	UAT	ARAD

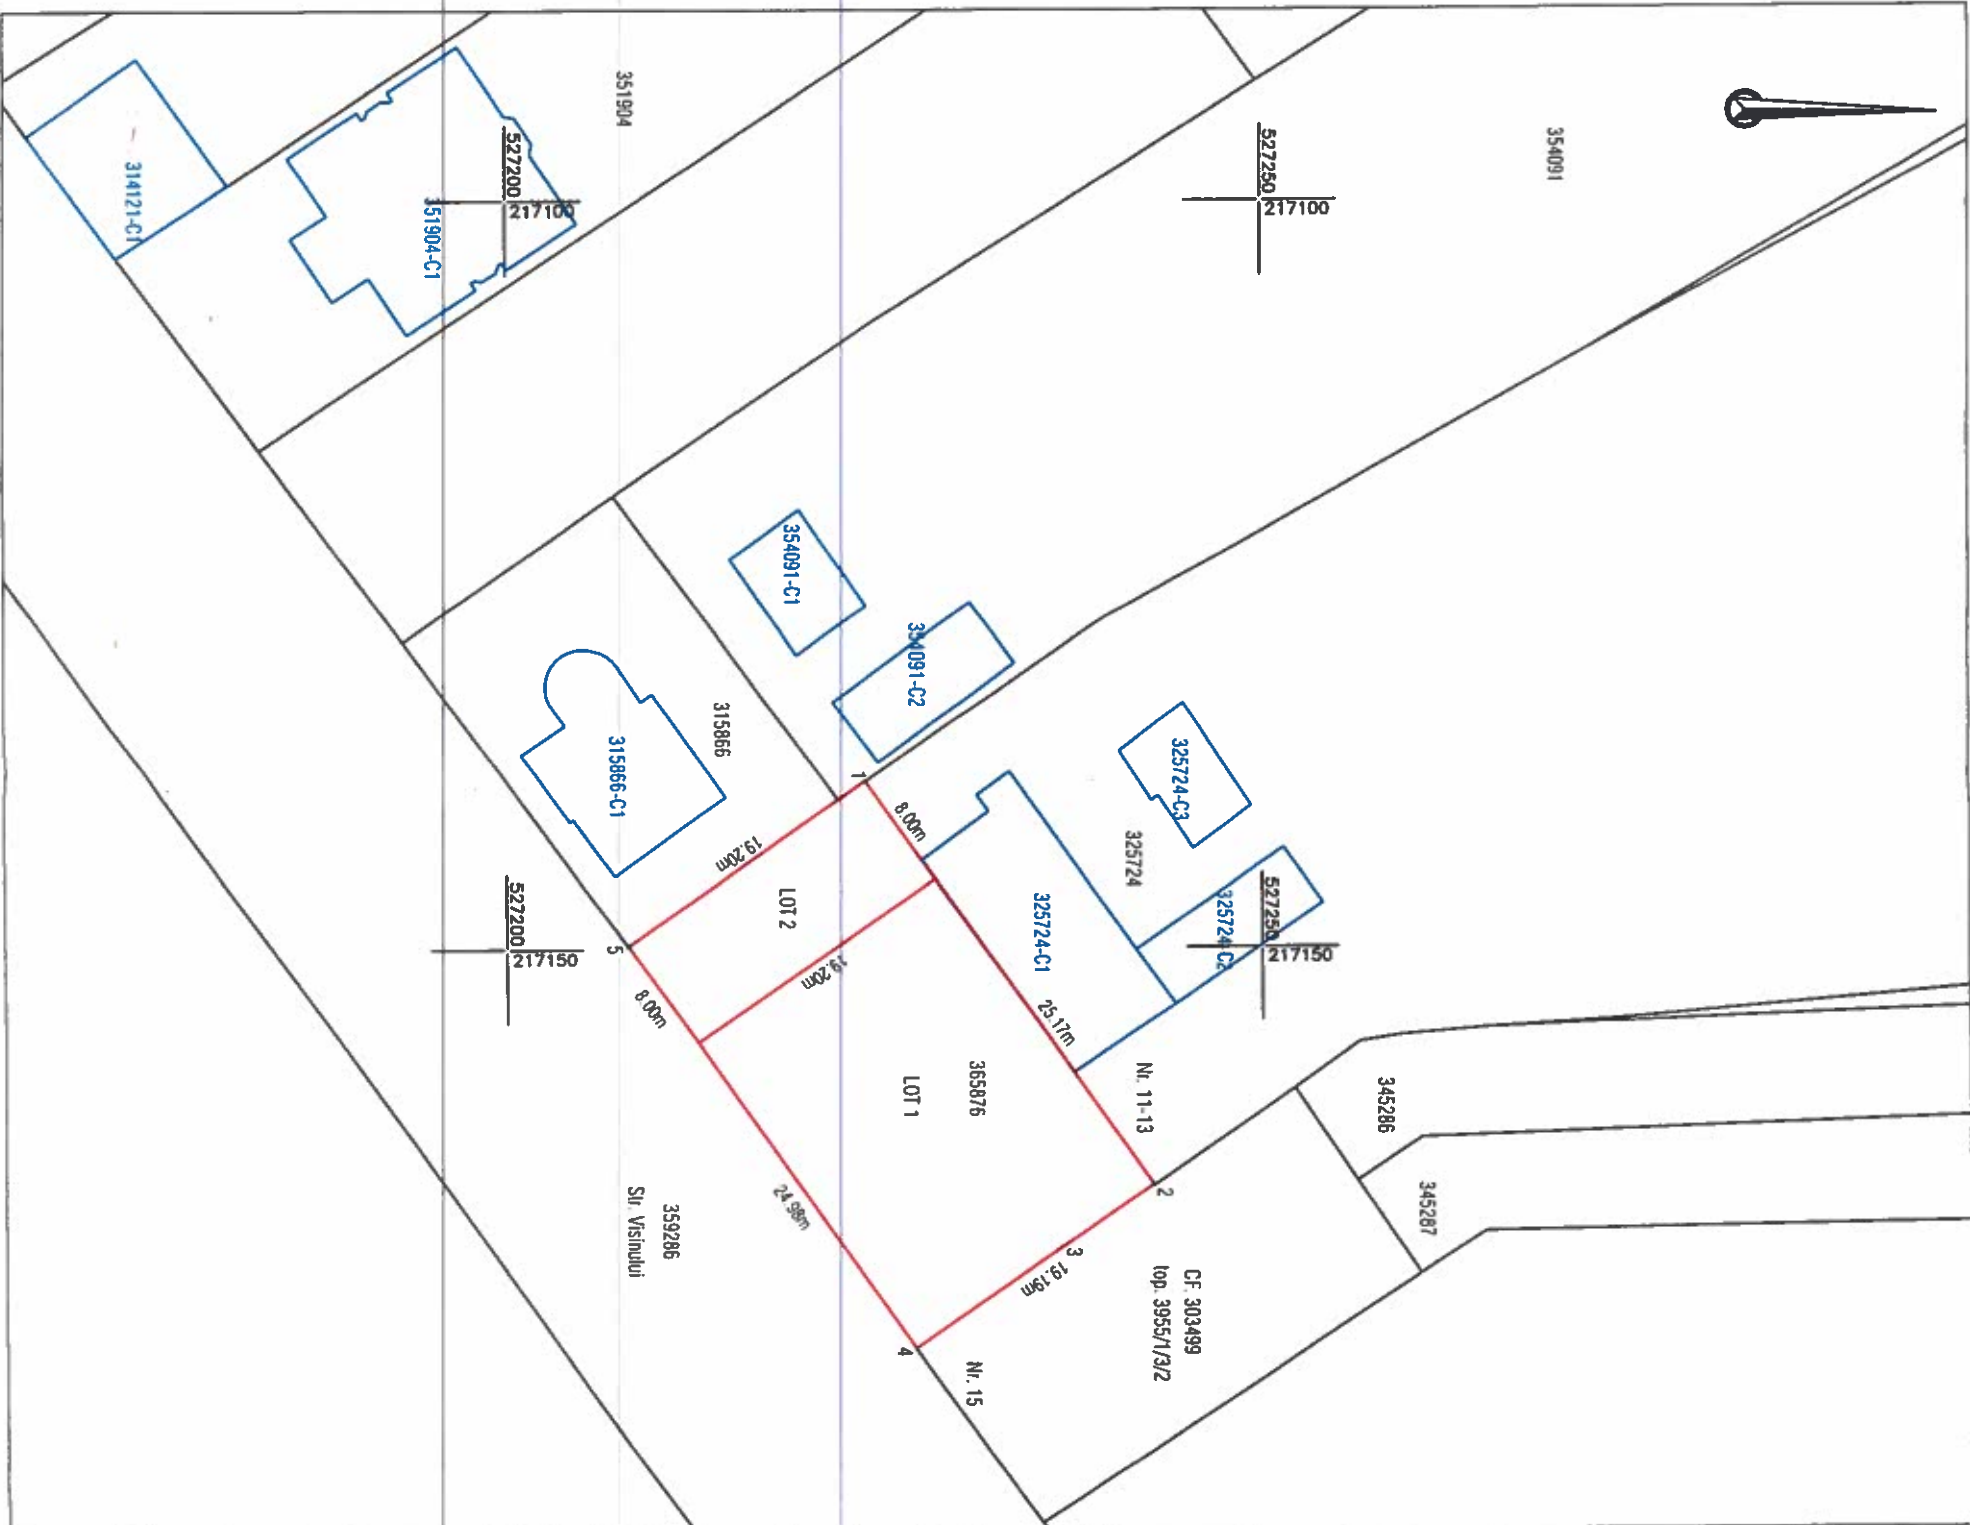

Situatia actuala (inainte de dezlipire)				Situatia viitoare (dupa dezlipire)			
Nr. cad.	Suprafata (mp)	Categoria de folosinta	Descrierea imobilului	Nr. cad.	Suprafata (mp)	Categoria de folosinta	Descrierea imobilului
365876	635	CC	Teren partial imprejmuiri gard, limita pe constructii	366901	481	CC	Imobilul este imprejmuiri partial cu gard de plasa pe al. pct. 1, 5, 4
				366902	154	CC	Imobilul este imprejmuiri partial cu gard de beton pe al. pct. 1, 4, 5 si cu gard de plasa pe al. pct. 2, 3
TOTAL:	635				635		

Executant:



Confirmam executarea lucrarilor la teren, corectitudinea hirocnitii documentatiilor cadastrale si corespundenta acestora cu realitatea din teren

CLASA III
RO-B-J NR. 2948

Semnatura si stampila
CIF: 14358573

Patrik-Andras
Digitally signed by Patrik-Andras
Reason: RO-AR-F Nr. 0180
Date: 2024.12.02 15:10:22 +02'00'

Date: 12.2024

Kimak

Inspector

Confirm introducerea imobilului in baza de date integrata si atribuirea numelui publicat digital de Darius Aurelian Sicoe


Semnatura si stampila
Stampila B/PBN: c=RO, o=ARAD, ou=Oficiul de Cadastru si Publicitate Imobiliara, c=Darius Aurelian Sicoe, serialNumber=SDA6, st=ARAD, givenName=Darius Aurelian, sn=Sicoe

Darius Aurelian Sicoe
Date: 2024.12.05 10:14:57 +02'00'

Date:

146172 / 03-12-2024

Nr. cadastral	Suprafata masurata (mp)	Adresa imobilului
366901	481	Loc. Arad, Jud. Arad
Cartea Funciara nr.	UAT	ARAD

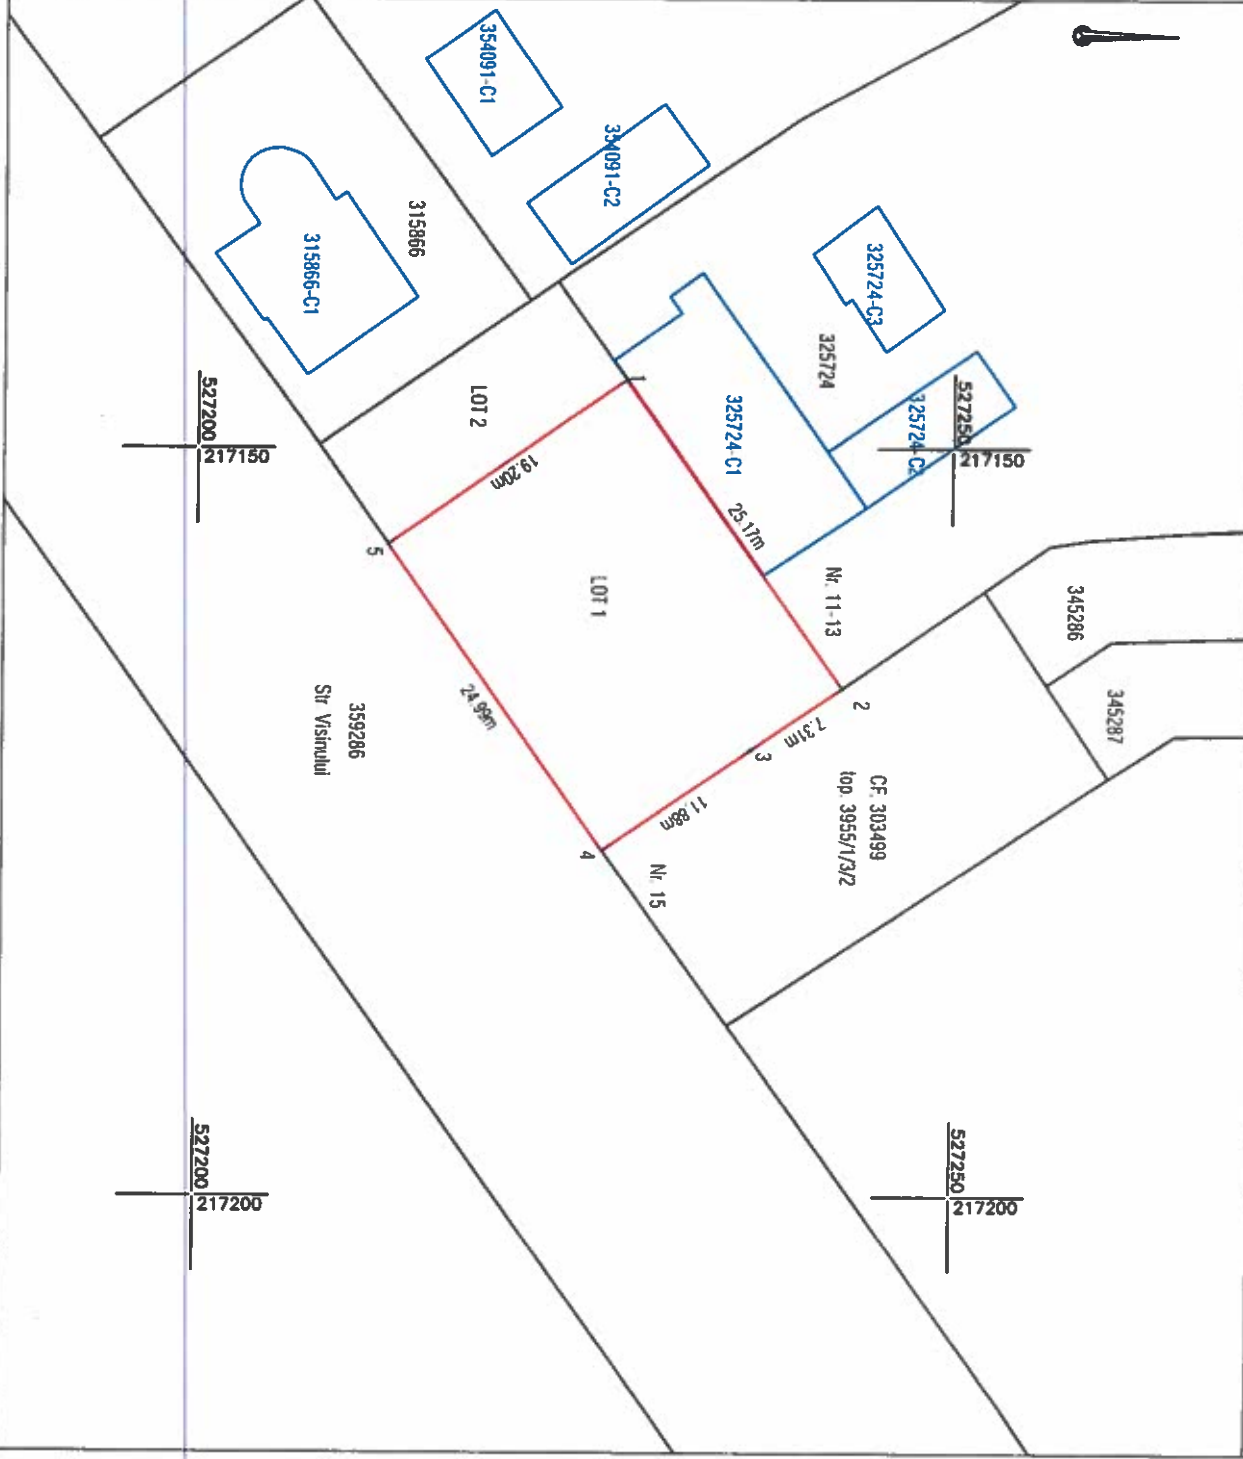

A. Date referitoare la teren		
Nr. parcela	Categorie de folosinta	Suprafata (mp)
1	CC	481
TOTAL		481
		Lot 1 Imobilul este imprejmuat partial cu gard de plasa pe al. pct. 1, 5, 4

Suprafata totala masurata a imobilului = 481 mp
Suprafata din act = 481 mp

Executant:

Confirmarea executarii lucrarilor la teren, corectitudinea tehnicii documentarii cadastrale si corespundenta acestora cu realitatea din teren

CLASA III
RO-B-J-NR. 2948

Semnatura si stampila
C.F. 1435873

Patrik-Andras Kimak

Reason: RO-AR-F-Nr. 0180
Date: 2024.11.05 13:52:18 +02'00'

DATCAD

Confirmarea introducerii imobilului in baza de date integrata si atribuirea numarului cadastral original de Darius Aurelian Sicoe


Stampila de DN: c=RO, l=ARAD, o=Oficiul de Cadastru si Publicitate Imobiliara, q=Darius Aurelian Sicoe, serialNumber=SDA8, st=ARAD, givenName=Darius Aurelian, sn=Sicoe

Darius Aurelian Sicoe

146172 / 03-12-2024

Date: 2024.12.05 10:14:36 +02'00'

Nr. cadastral	Suprafata masurata (mp)	Adresa imobilului
366902	154	Loc. Arad, Jud. Arad
Cartea Funciara nr.	UAT	ARAD

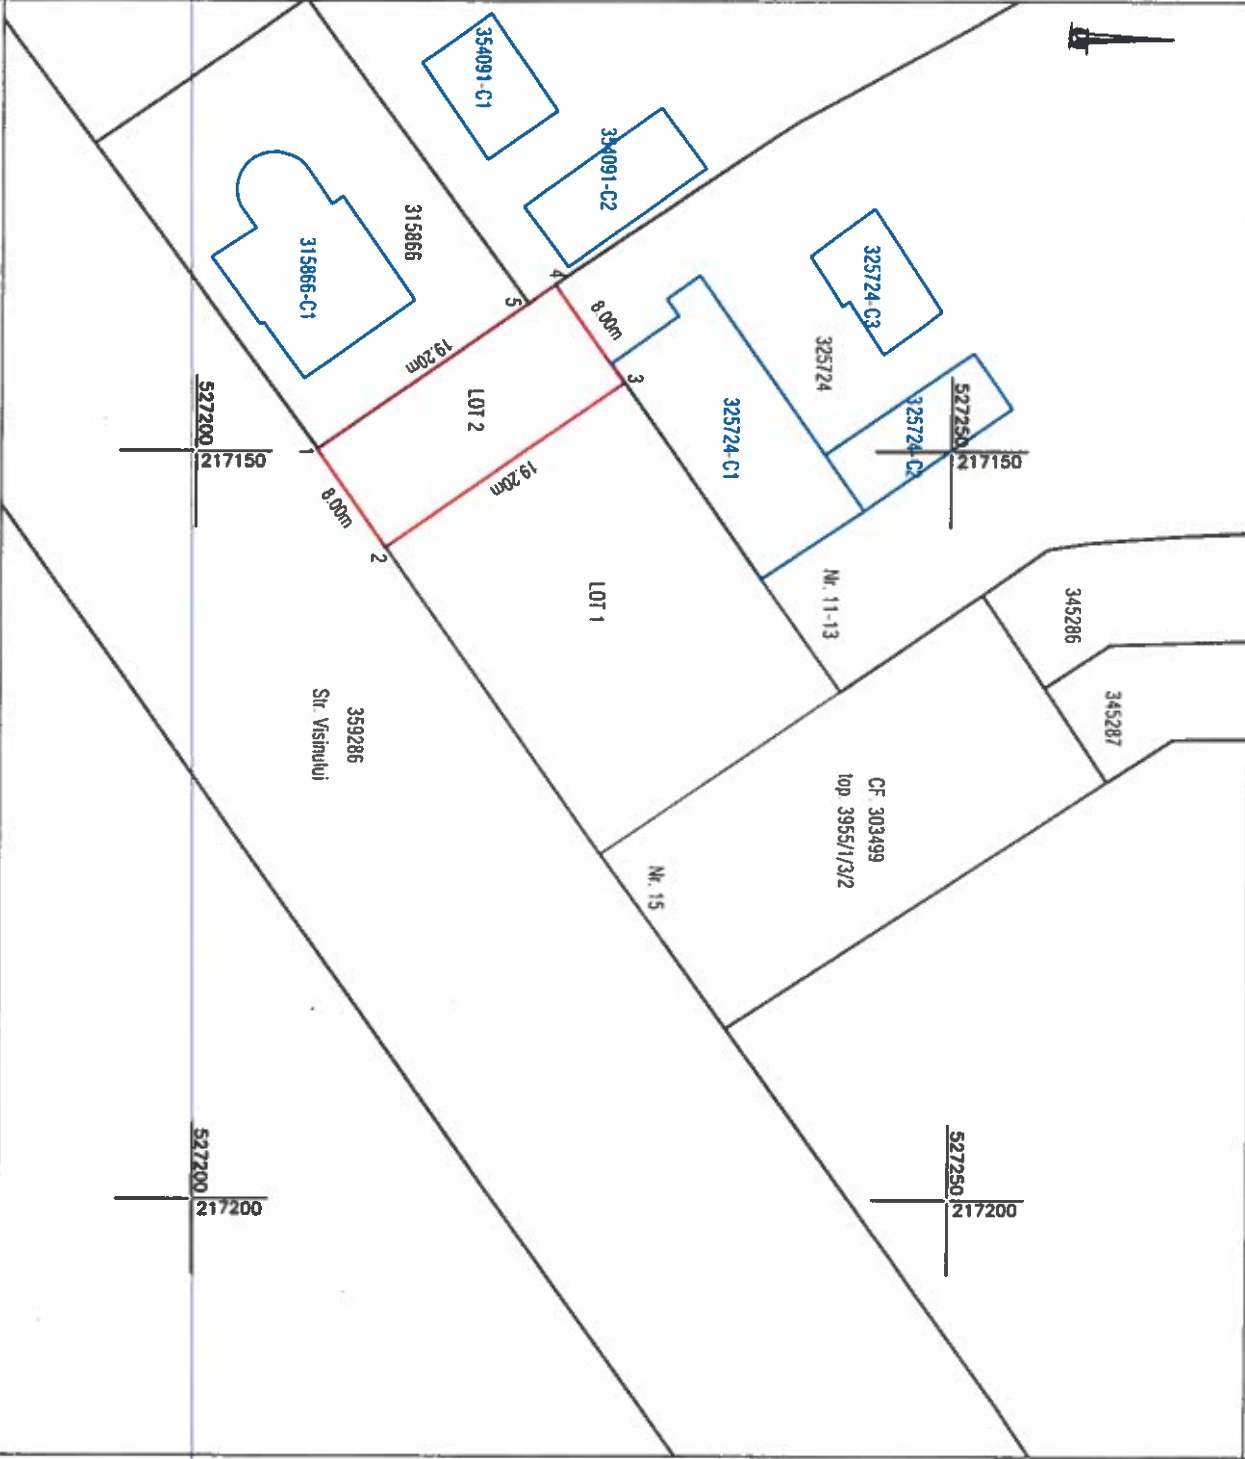

A. Date referitoare la teren			
Nr. parcea	Categorie de folosinta	Suprafata (mp)	Mentii
1	CC	154	Lot 2
TOTAL		154	Imobilul este imprejmuit partial cu gard de beton pe al pct 1, 4, 5 si cu gard de plasa pe al pct 2, 3

Suprafata totala masurata a imobilului = 154 mp
Suprafata din act = 154 mp

Executant:

Confirm executarea lucrarilor la teren, corectitudinea inlocuirii documentatiei cadastrale si corespundenta acesteia cu realitatea din teren

CLASA III
RO-B-J-NR. 2948
Semnatura si stampila
CIF: 14358573
CATEGORIA B
RO-AR-F. NR. 0180
Patrik-Andras
Kimak
Reason: RO-AR-F Nr. 0180
Date: 2024.11.05 13:52:30 +02'00'

Inspector

Confirm introducerea imobilului in baza de date integrata si atribuirea numarului cadastral

Semnatura si parafa Semnat digital de Darius Aurelian Sicoe
Stampila BCP
DN: c=RO, l=ARAD, o=Oficiul de Cadastru si Publicitate Imobiliara, cn=Darius Aurelian Sicoe, serialNumber=SDA8, st=ARAD, givenName=Darius Aurelian, sn=Sicoe
Date: 2024.12.05 10:13:50 +02'00'

Darius Aurelian Sicoe
146172 / 03-12-2024