


Plan de amplasament si delimitare a imobilului
cu propunerea de dezlipire
Scara 1:2000

9

ANEXA 1

Nr. cadastral	Suprafata masurata (mp)	Adresa imobilului	
355223	9437	Jud. Arad, UAT Arad, Loc. Arad, Str STAN DRAGU	
Cartea Funciar a nr.	355223	UAT	ARAD

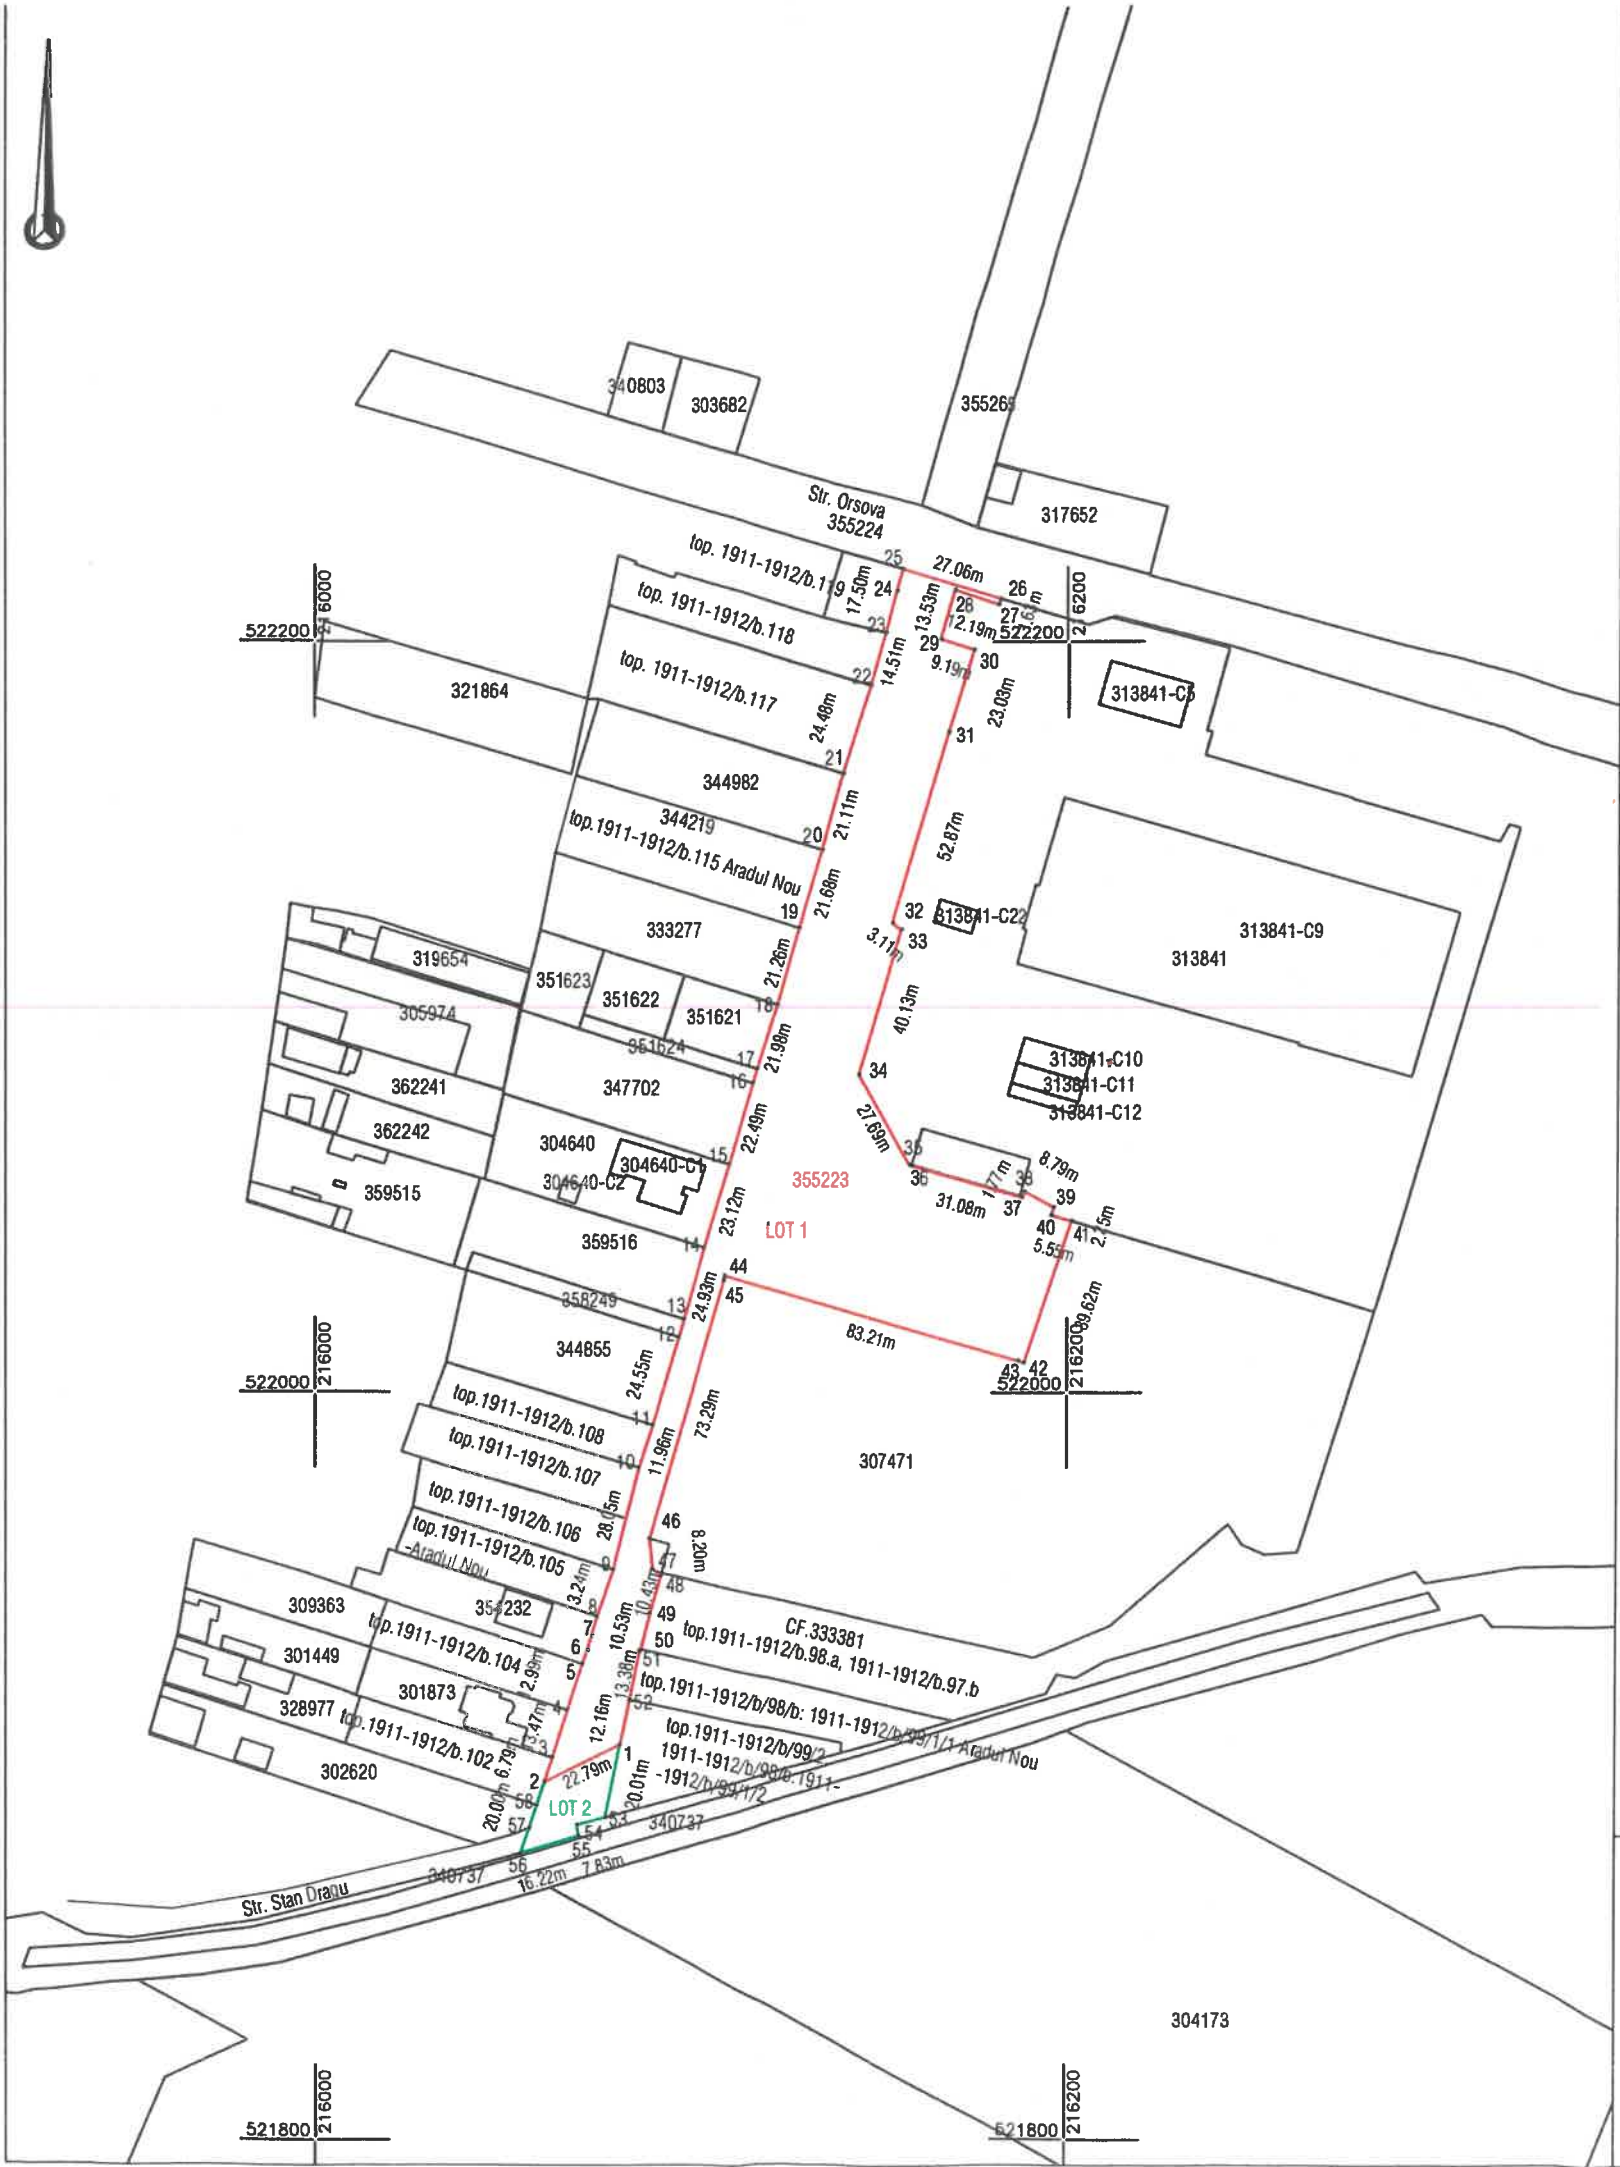

Situatia actuala (inainte de dezlipire)				Situatia viitoare (dupa dezlipire)			
Nr.cad.	Suprafata (mp)	Categoria de folosinta	Descrierea imobilului	Nr.cad.	Suprafata (mp)	Categoria de folosinta	Mentiuni
355223	9437	DR	Teren neimprejmuit	367394	9060	DR	LOT 1 Teren neimprejmuit
				367395	377	DR	LOT 2 Teren neimprejmuit
TOTAL:	9437				9437		

Executant:

Confirm executarea lucrarilor la teren, corectitudinea intocmirii documentatiei cadastrale si corespondenta acestora cu realitatea din teren

CLASA III
RO-B-J NR. 2948

Semnatura si stampila
CIF. 14358573

CATEGORIA B
RO-AR-F. NR. 0180

Patrik-Andras Kimak

Semn digital de Patrik-Andras Kimak
Data: 2025.04.28
08:50:24 +03'00'

Data: 04.2025

Inspector

Confirm introducerea imobilului in baza de date integrata si atribuirea numarului cadastral

Semnatura si parafa
Stampila BCPI


Horia-Toma Hardut

Semn digital de Horia-Toma Hardut
Data: 2025.04.30
13:30:23 +03'00'

50961/28.04.2025
30.04.2025

Data:

ANEXA 2

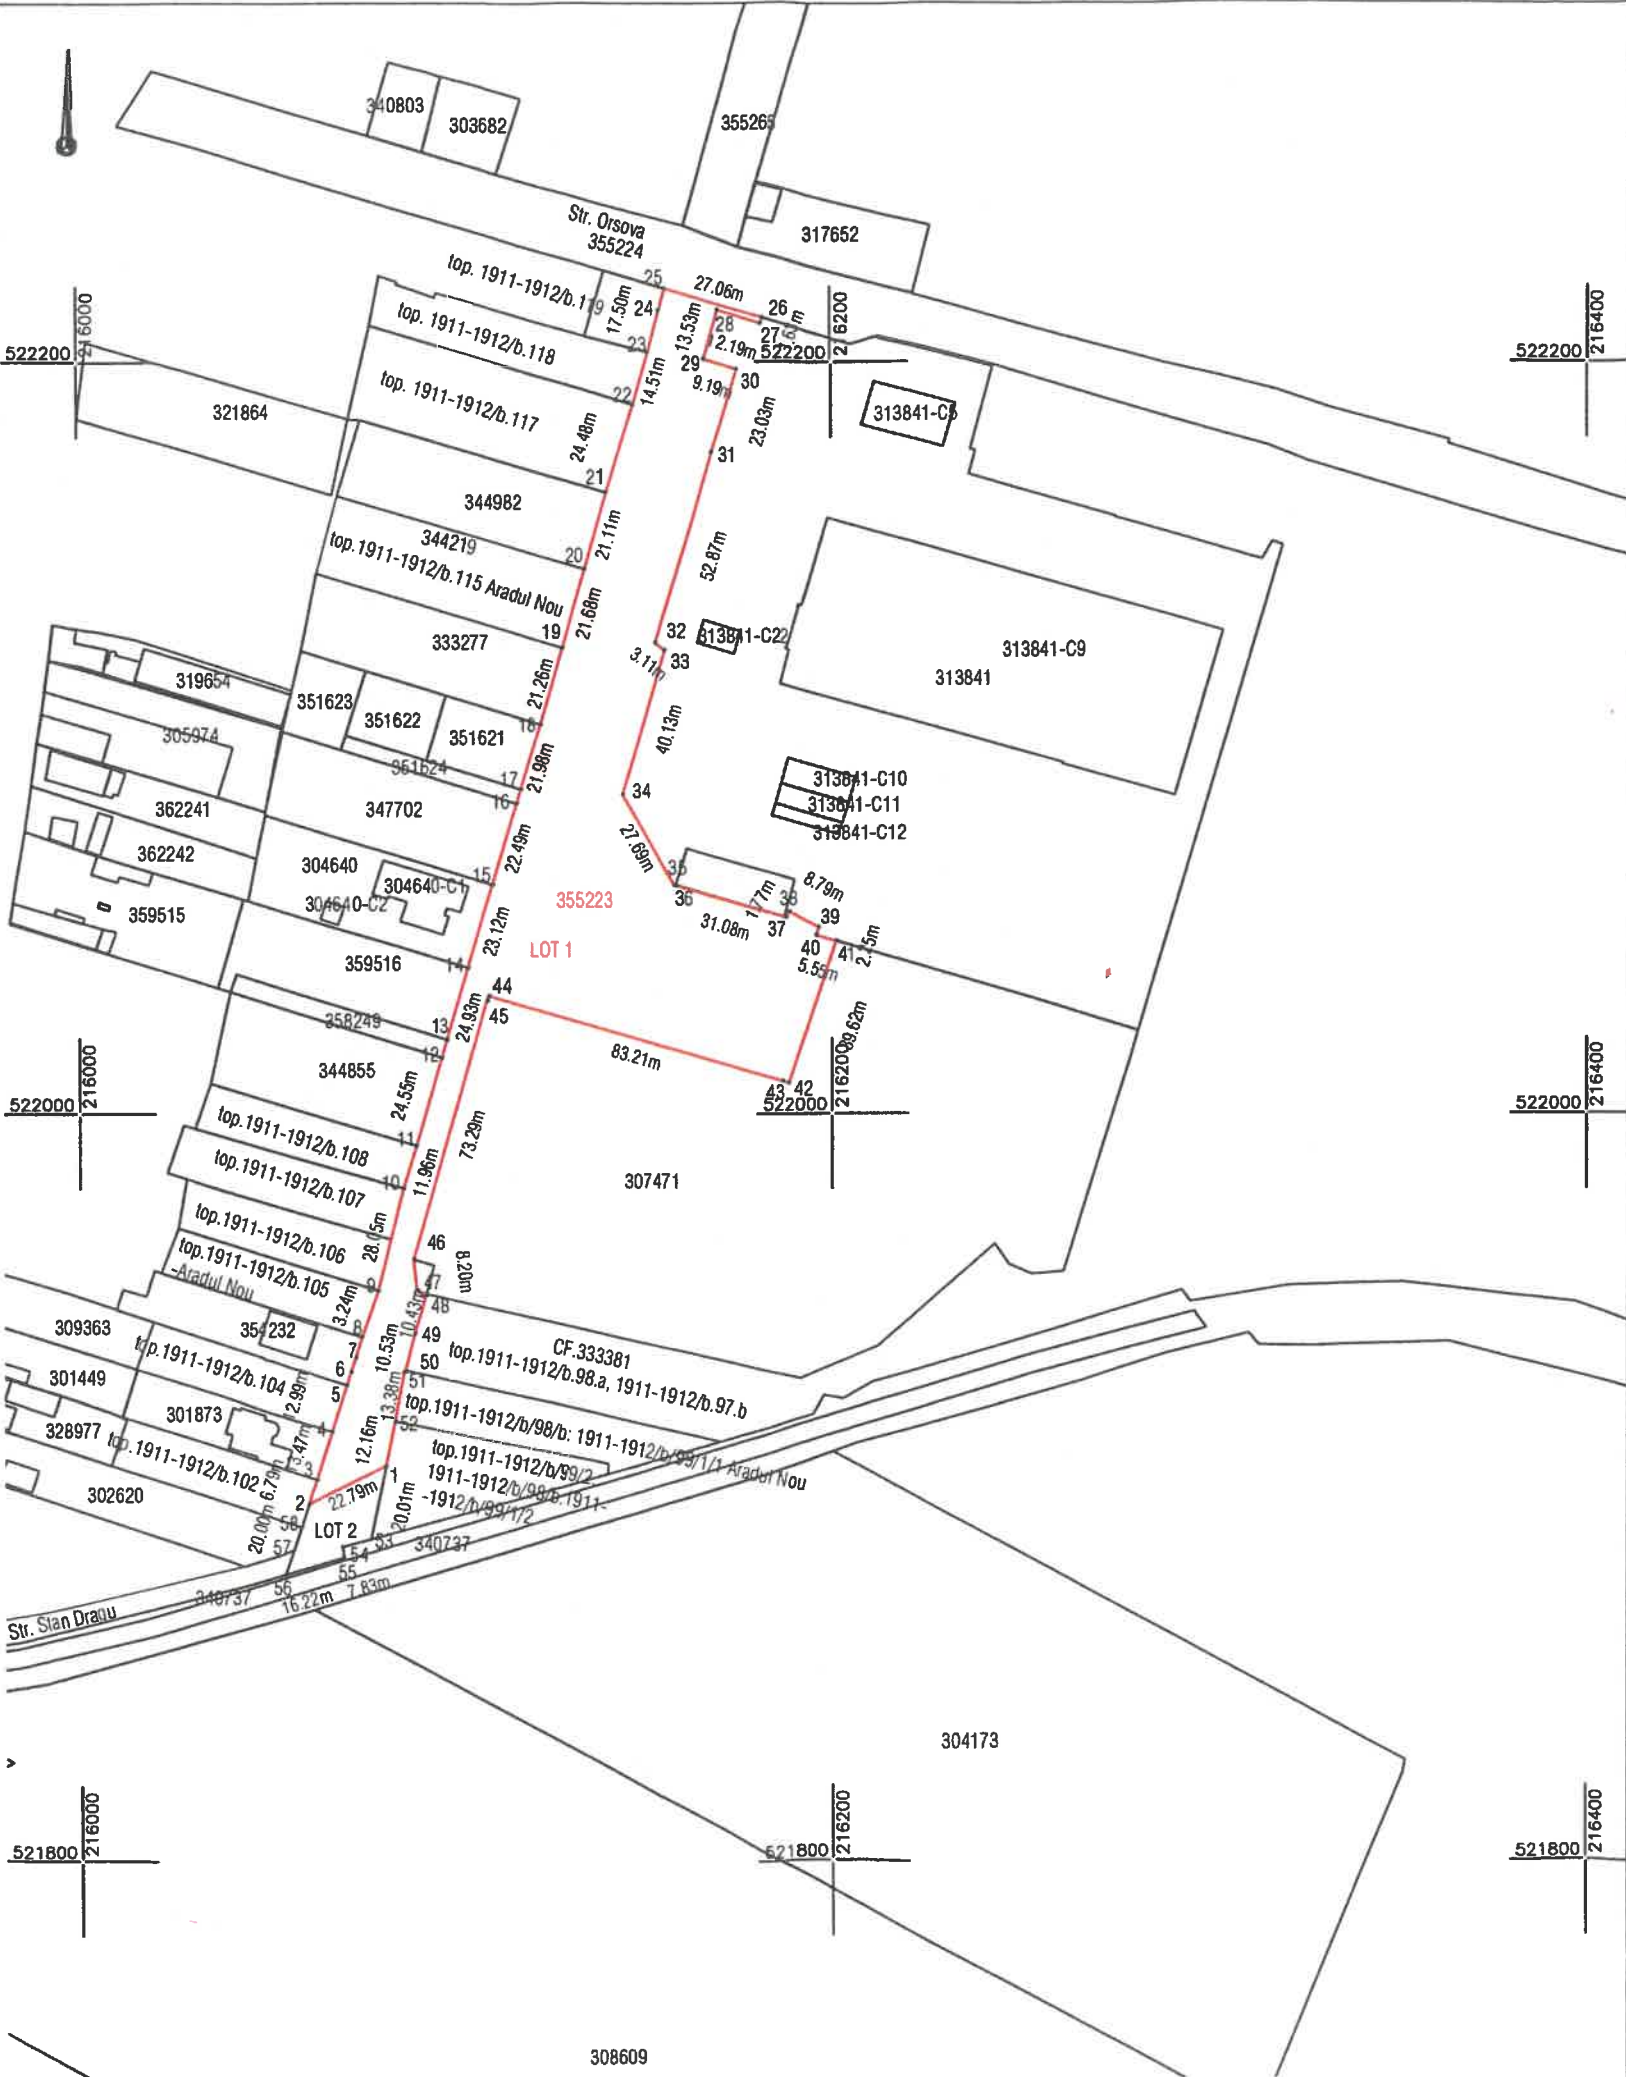

Nr. cadastral	Suprafata masurata (mp)	Adresa imobilului	
367394	9060	Jud. Arad, UAT Arad, Loc. Arad, Str STAN DRAGU	
Cartea Funciara nr.		UAT	ARAD



A. Date referitoare la teren			
Nr. parcela	Categorie de folosinta	Suprafata (mp)	Mentiuni
1	DR	9060	LOT 1
TOTAL		9060	Teren neimprejmuat

Suprafata totala masurata a imobilului = 9060 mp
Suprafata din act = 9060 mp

Executant: 

Confirm executarea lucrarilor la teren, corectitudinea intocmirii documentatiei cadastrale si corespondenta acestuia cu realitatea din teren

CLASA III RO-B-J NR. 2948 Semnatura si stampila C.F. 14358573 CATEGORIA B RO-AR-F. NR. 0180

Patrik-Andras Kimak

Semnata digital de Patrik-Andras Kimak
Data: 2025.04.28
08:50:40 +03'00'

Data: 04.2025

Inspector

Confirm introducerea imobilului in baza de date integrata si atribuirea numarului cadastral

Semnatura si parafa Stampila BCPI

Horia-Toma Hardut

Semnata digital de Horia-Toma Hardut
Data: 2025.04.30
13:30:31 +03'00'

50961/28.04.2025
30.04.2025

Data:

