


Plan de amplasament si delimitare a imobilului
cu propunerea de dezlipire
Scara 1:1000

Nr. cadastral	Suprafata măsurată (mp)	Adresa imobilului	
366602	7834	Loc. Arad, Str Campul Linistei, Nr. 29-33, Jud. Arad	
Cartea Funciară nr.	366602	UAT	ARAD

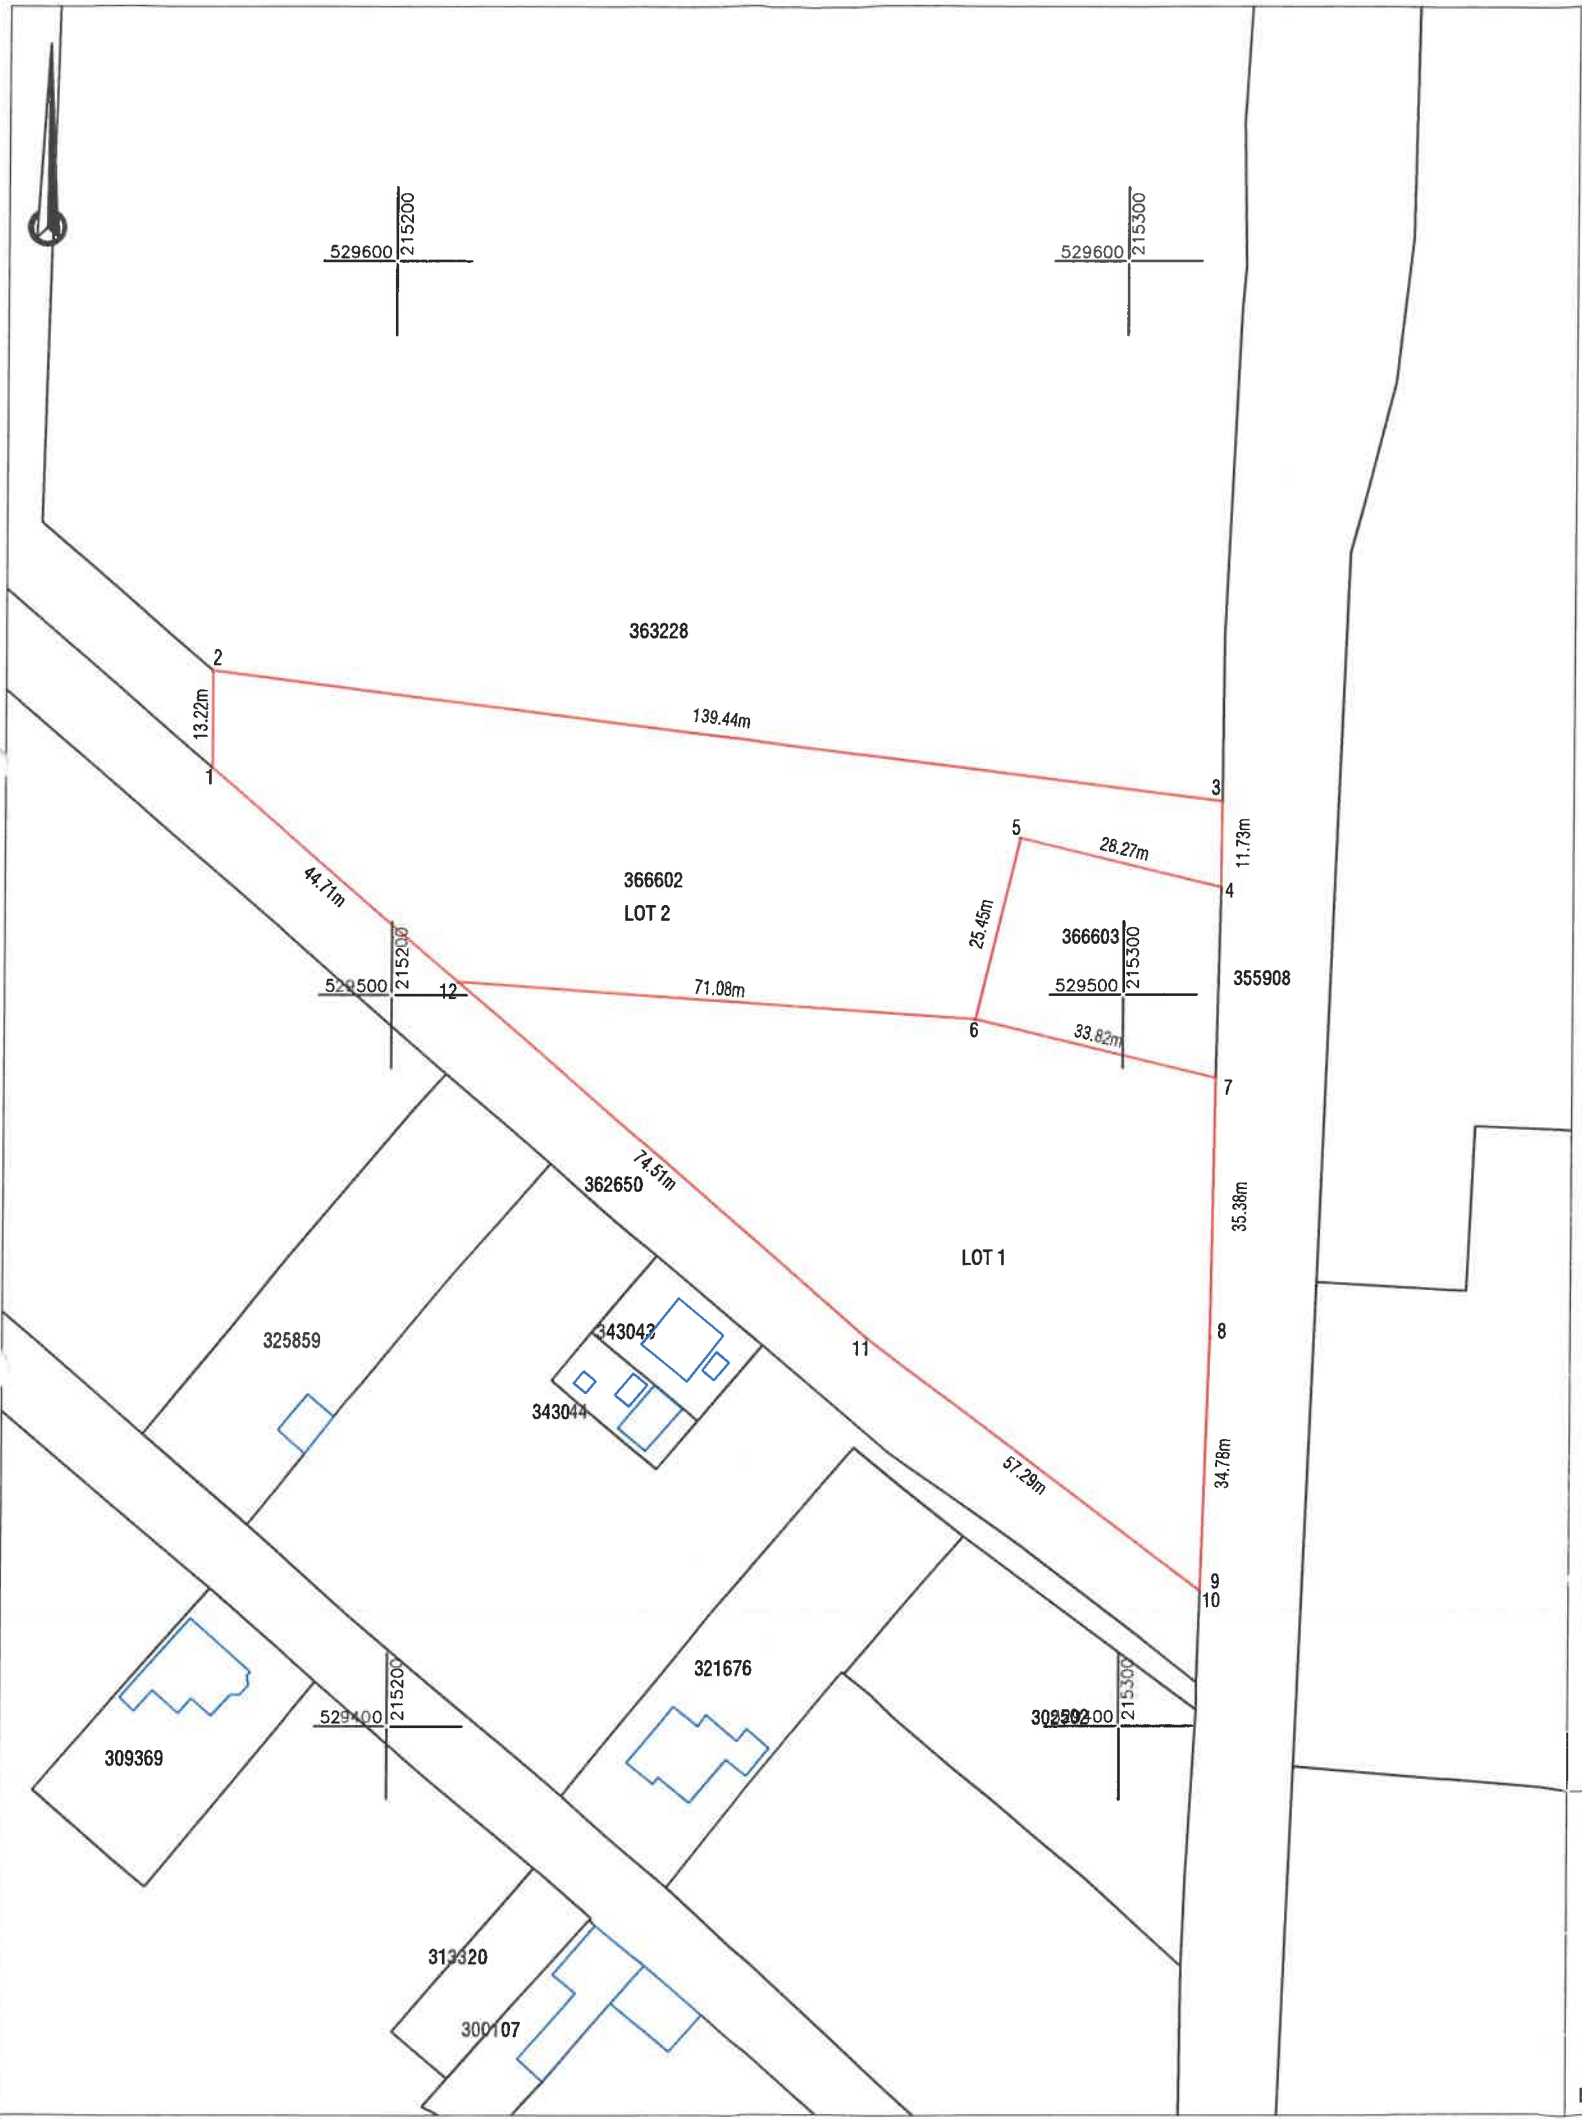

Situatia actuala (inainte de dezlipire)				Situatia viitoare (dupa dezlipire)			
Nr.cad.	Suprafata (mp)	Categoria de folosinta	Descrierea imobilului	Nr.cad.	Suprafata (mp)	Categoria de folosinta	Mentuni
366602	7834	PS	Teren neimprejmuat	366998	4000	PS	LOT 1 Teren partial imprejmuat cu gard de plasa pe alin. pct. 6,7
				366999	3834	PS	LOT 2 Teren partial imprejmuat cu gard de plasa pe alin. pct. 4,5,6
TOTAL:	7834				7834		

Executant:

DATCAD

Confirm executarea lucrarilor la teren, corectitudinea intocmirii documentatiei cadastrale si corespondenta acesteia cu realitatea din teren

CLASA III
RO-B-J NR. 2948

Semnatura si stampila
CIF. 14358573

CATEGORIA B
RO-AR-F. NR. 0180

Patrik-Andras Kimak

Data: 12.2024

Inspector

Confirm introducerea imobilului in baza de date integrata si atribuirea numarului cadastral

Semnatura si parafa

Stampila BCPI


cerere nr. 154353 / 18-12-2024

Alionescu Mihaela

Semnat digital de Alionescu Mihaela
DN: cn=Alionescu Mihaela, givenName=Mihaela, sn=Alionescu, o=OCPI, l=Mun.Timisoara, st=Timis, c=RO, serialNumber=AM1301
Data: 2024.12.19 10:57:41 +02'00'

Plan de amplasament si delimitare a imobilului
Scara 1:1000

ANEXA 16

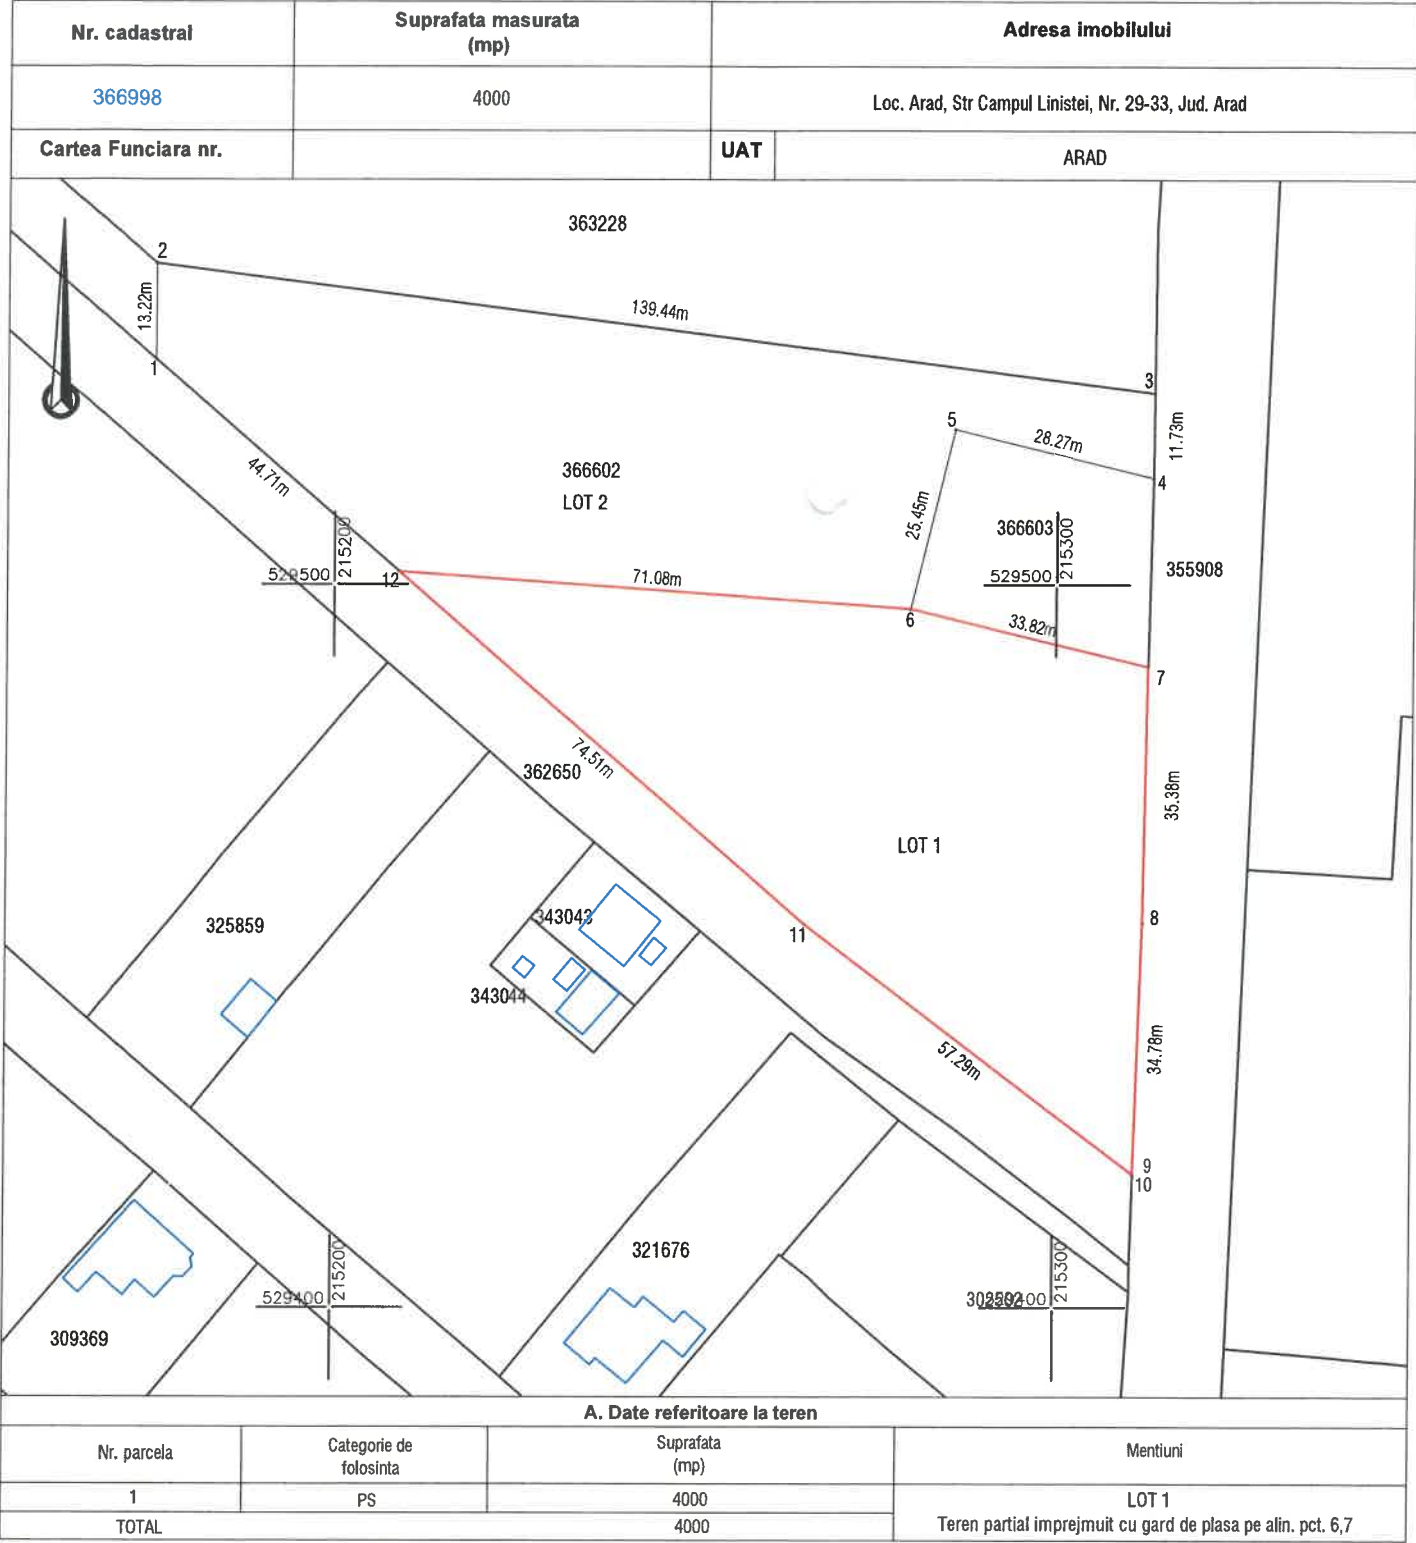

Suprafata totala masurata a imobilului = 4000 mp
Suprafata din act = 4000 mp

Executant:

Confirm executarea lucrarilor la teren,
corectitudinea intocmirii documentatiei cadastrale si
corespondenta acestora cu realitatea din teren

CLASA III
RO-B-J NR. 2948

Semnatura si stampila
CIF. 14358573

CATEGORIA B
RO-B-F. NR. 0180

Patrik-Andras
Kimak

Digitally signed by Patrik-Andras
Kimak
Reason: RO-AR-F Nr. 0180
Date: 2024.12.17 16:12:34 +02'00'

Inspector

Confirm introducerea imobilului in baza de date integrata
si atribuirea numarului cadastral
Semnatura si parafa
Stampila BCPI

cerere nr. 154353 / 18-12-2024

Alionescu
Mihaela

Semnnt digital de Alionescu Mihaela
DN: cn=Alionescu Mihaela,
givenName=Mihaela, sn=Alionescu,
o=BCPI, i=Mun.Timis, st=Timis,
c=RO, serialNumber=AM1301
Data: 2024.12.19 11:10:17 +02'00'

Data: 12 2024

Suprafata totala masurata a imobilului = 3834 mp
Suprafata din act = 3834 mp

Confirm executarea lucrarilor la teren,
corectitudinea intocmirii documentatiei cadastrale si
correspondenta acesteia cu realitatea din teren

CLASA III
RO-B-J NR. 2948

Semnatura si stampila
CIF. 14358573

CATEGORIA B
RO-B-F. NR. 0180

Patrik-Andras Kimak Digitally signed by Patrik-Andras Kimak
Reason: RO-AR-F Nr. 0180
Date: 2024.12.17 16:12:46 +02'00'

Data: 12.2024

Inspector
Confirm introducerea imobilului in baza de date integrata
si atribuirea numarului cadastral
Semnatura si parafa
Stampila BCPI

cerere nr. 154353 / 18-12-2024

Alionescu Mihaela

Semnlat digital de Alionescu Mihaela
DN: cn=Alionescu Mihaela,
givenName=Mihaela, sn=Alionescu,
o=OCPI, l=Mun.Timisoara, st=Timis,
c=RO, serialNumber=AM1301
Data: 2024.12.19 11:11:17 +02'00'