


Plan de amplasament si delimitare a imobilului
cu propunerea de dezlipire
Scara 1:500

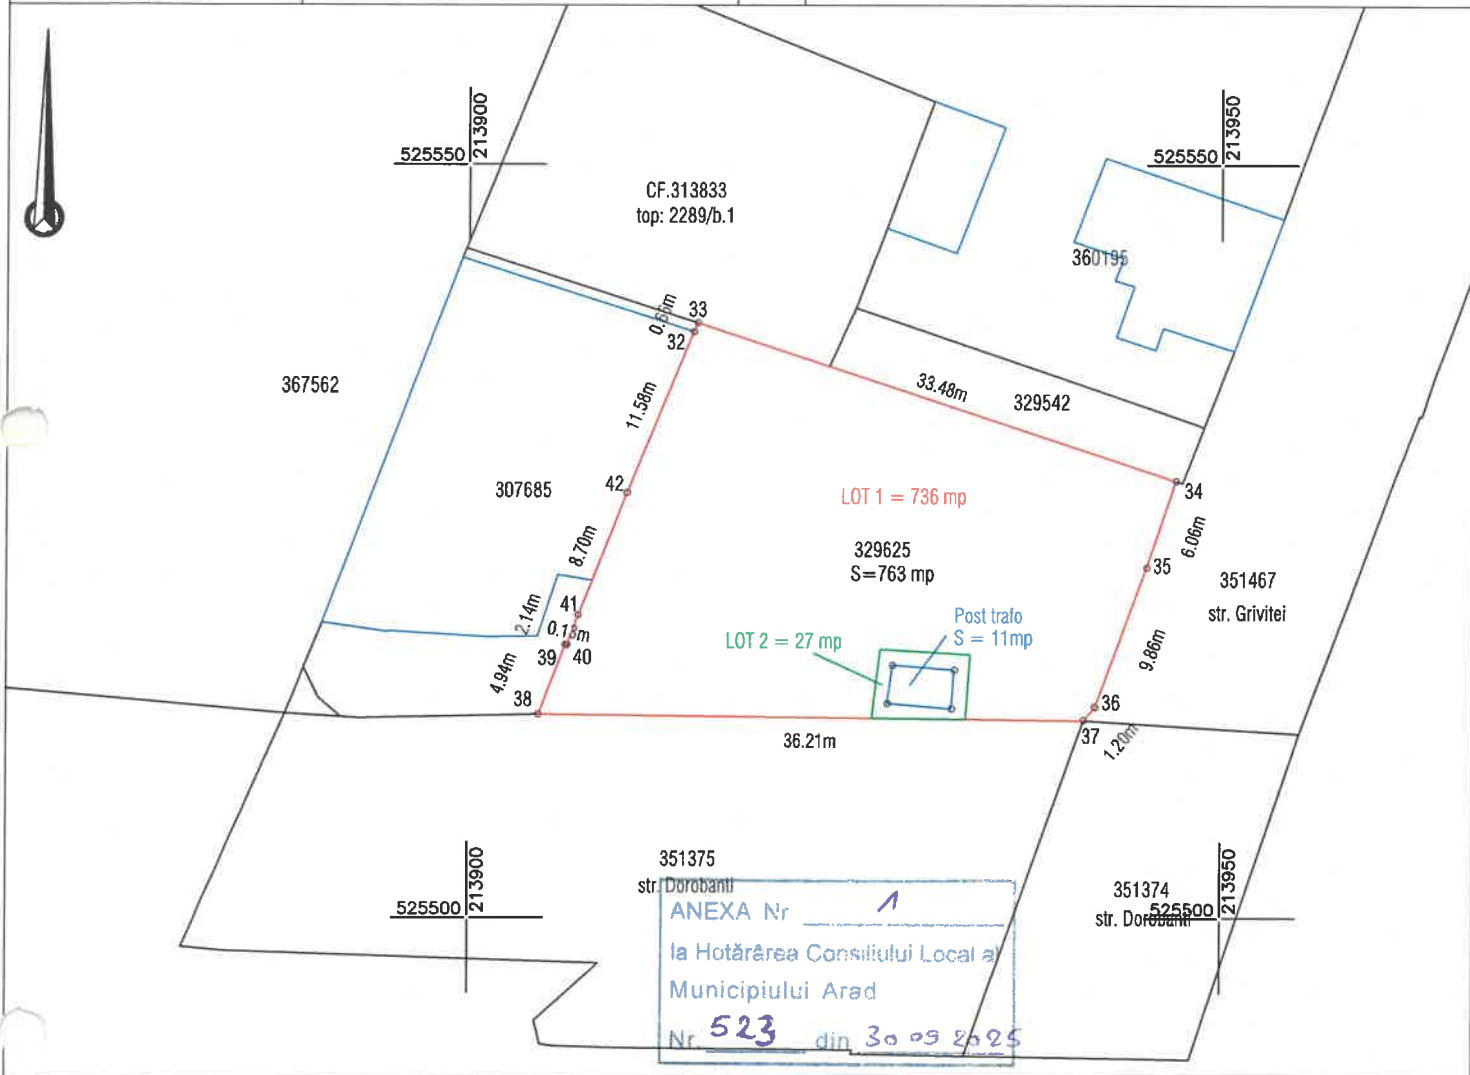

Nr. cadastral	Suprafata masurata (mp)	Adresa imobilului	
329625	763	Jud. Arad, UAT Arad, Loc. Arad, Str Dorobanti, Nr. 76	
Cartea Funciara nr.	UAT	ARAD	
329625			



Situatia actuala (inainte de dezlipire)				Situatia viitoare (dupa dezlipire)			
Nr.cad.	Suprafata (mp)	Categoria de folosinta	Descrierea imobilului	Nr.cad.	Suprafata (mp)	Categoria de folosinta	Descrierea imobilului
329625	763	CC	Teren partial imprejmuit pe alin. pct. 33-34, 34-35, 36-37, 37-38	368010	736	CC	Lot 1 Imobilul partial imprejmuit pe alin. pct. 33-34, 34-35, 36-37, 37-38
				368011	27	CC	Lot 2 Imobilul neimprejmuit
TOTAL:	763				763		

Executant:



Confirm executarea lucrarilor la teren,
corectitudinea intocmirii documentatiei cadastrale si
corespondenta acesteia cu realitatea din teren

CLASA III
RO-B-J NR. 2948

Semnatura si stampila
CIF. 14358573

CATEGORIA B
RO-AR-F. NR. 5180

Patrik-Andras
Kimak

Semnat digital de
Patrik-Andras Kimak
Data: 2025.09.09
15:02:13 +03'00'



Data: 09.2025

Inspector

Confirm introducerea imobilului in baza de date integrata
si atribuirea numarului cadastral
Semnatura si parafa
Stampila BCPI

Oficiul de Cadastru si Publicitate Imobiliara ARAD
Nume si prenume PALADE DANIELA MONICA
Functia consilier

Palade Daniela
Monica

Semnat digital de Palade Daniela Monica
Data: 2025.09.17 11:13:30 +03'00'

Data:


NR. 114460/17.09.2025

Plan de amplasament si delimitare a imobilului
Scara 1:500

ANEXA 16

AN2

Nr. cadastral	Suprafata masurata (mp)	Adresa imobilului
368010	736	Jud. Arad, UAT Arad, Loc. Arad, Str Dorobanti, Nr. 76
Cartea Funciara nr.	UAT	ARAD

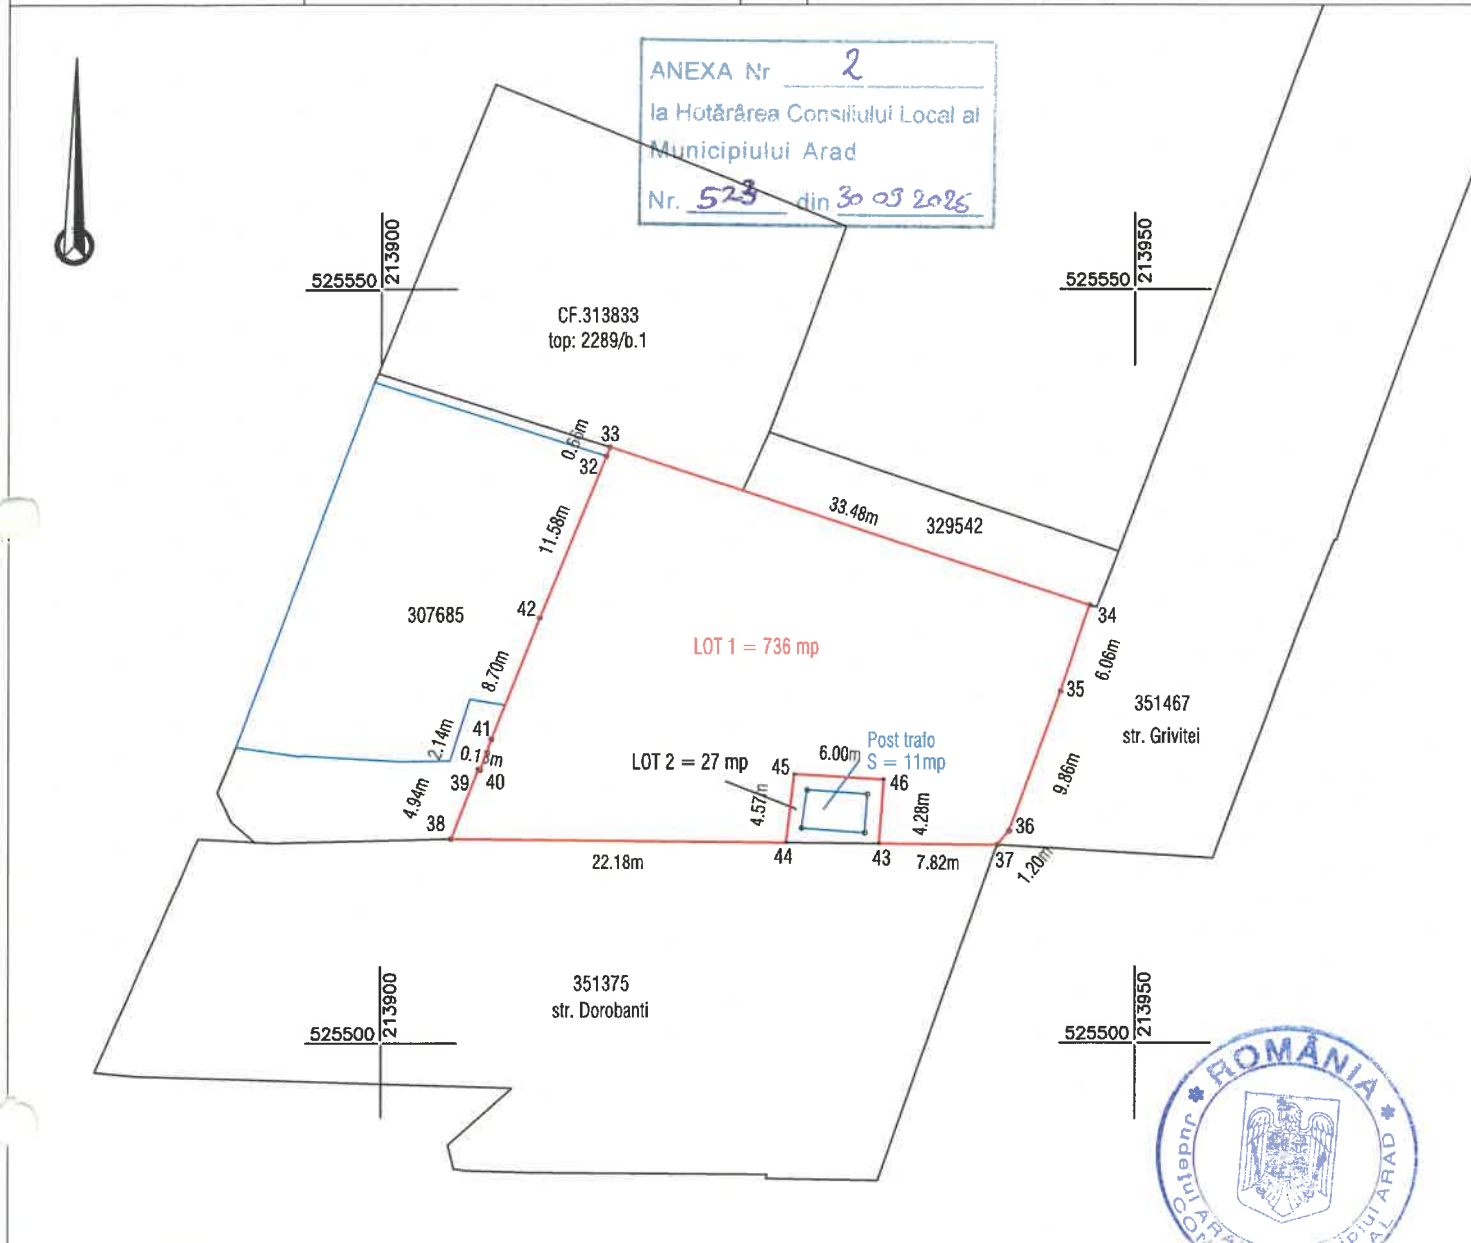

A. Date referitoare la teren

Nr. parcela	Categorie de folosinta	Suprafata (mp)	Mentiuni
1	CC	736	Lot 1
TOTAL		736	Imobil partial imprejmuit pe alin. pct. 33-34, 34-35, 36-37, 37-38

Suprafata totala masurata a imobilului = 736 mp
Suprafata din act = 736 mp

Executant:



Confirm executarea lucrarilor la teren,
corectitudinea intocmirii documentatiei cadastrale si
corespondenta acesteia cu realitatea din teren

CLASA III
RO-B-J NR. 2948

Semnatura si stampila
CIF. 14358573

CATEGORIA B
RO-AR-F. NR. 0180

Patrik-Andras
Kimak

Semnat digital de
Patrik-Andras Kimak
Data: 2025.09.09
15:02:47 +03'00'

Data: 09.2025

Inspector

Confirm introducerea imobilului in baza de date integrata
si atribuirea numarului cadastral
Semnatura si parafa
Stampila BCPI

Oficiul de Cadastru si Publicitate Imobiliara ARAD
Nume si prenume PALADE DANIELA MONICA
Functia consilier

Palade Daniela-
Monica


Semnat digital de Palade Daniela-Monica
Data: 2025.09.17 11:11:16 +03'00'

Data: NR. 114460/17.09.2025

Plan de amplasament si delimitare a imobilului
Scara 1:500

ANEXA 16
AN 3

Nr. cadastral	Suprafata masurata (mp)	Adresa imobilului
368011	27	Jud. Arad, UAT Arad, Loc. Arad, Str Dorobanti, Nr. 76
Cartea Funciara nr.	UAT	ARAD

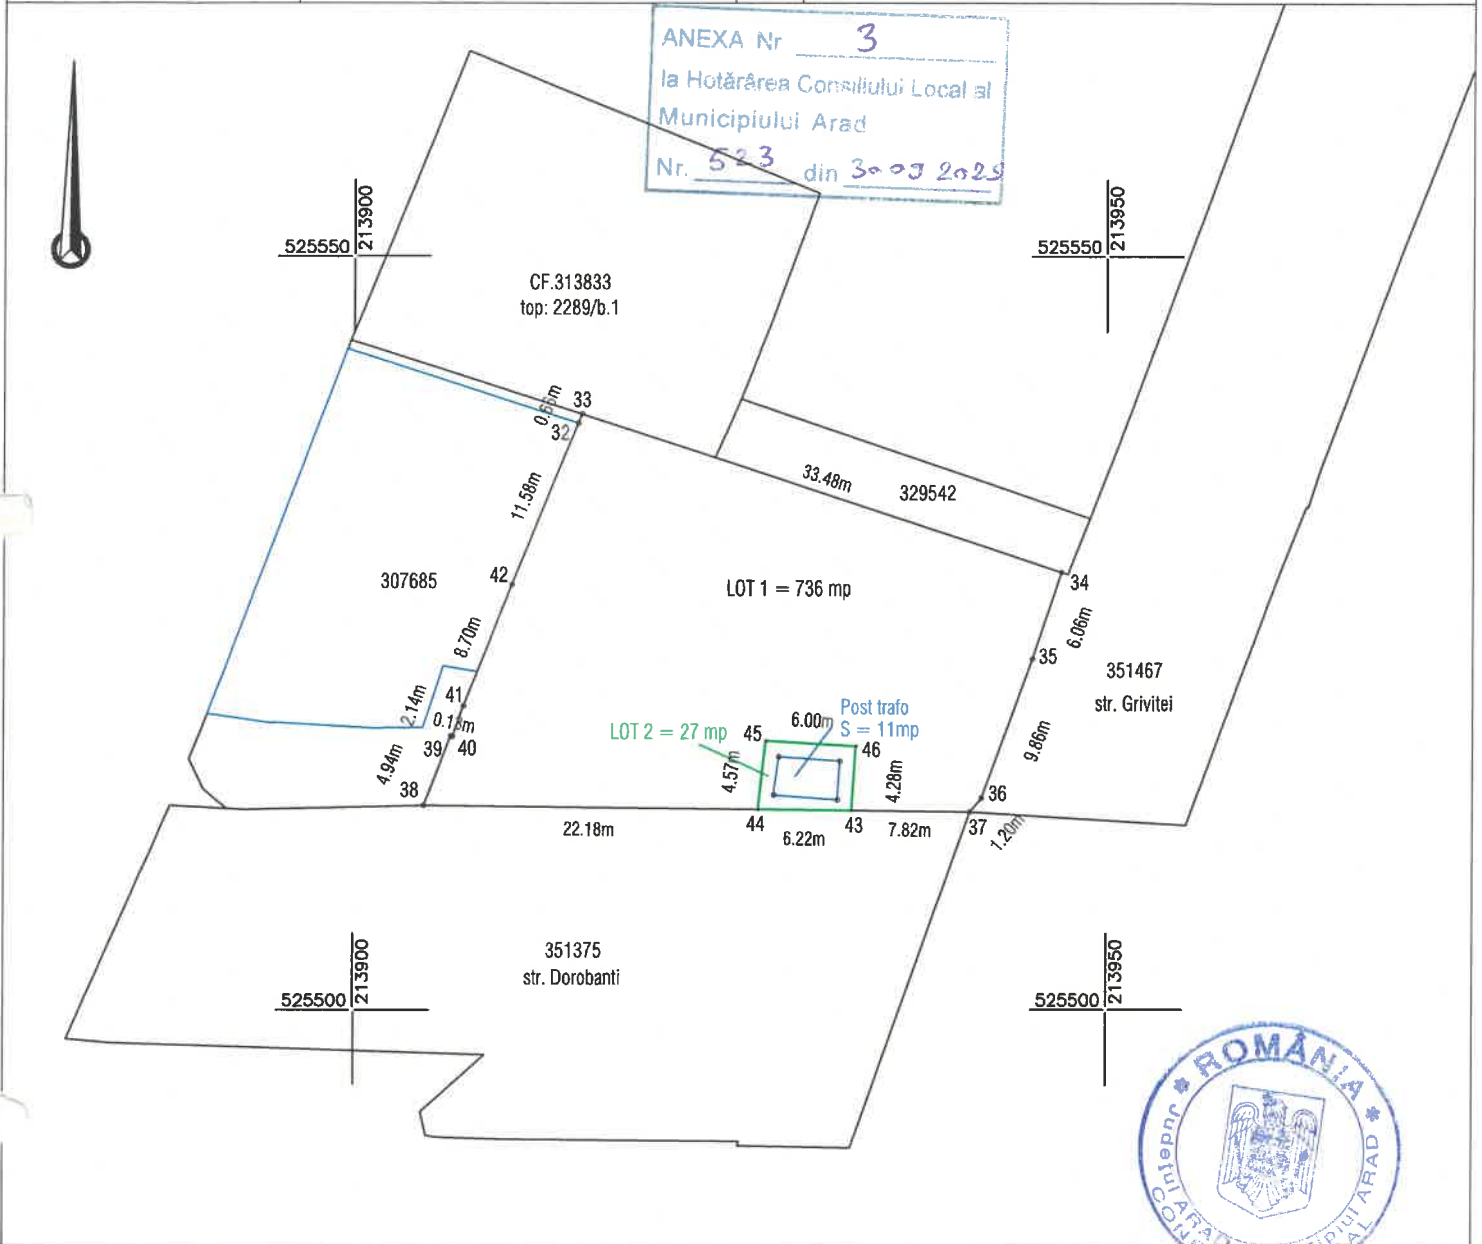

A. Date referitoare la teren

Nr. parcela	Categorie de folosinta	Suprafata (mp)	Mentiuni
1	CC	27	Lot 2
TOTAL		27	Imobil neimprejmuit

Suprafata totala masurata a imobilului = 27 mp
Suprafata din act = 27 mp

Executant:



Confirm executarea lucrarilor la teren,
corectitudinea intocmirii documentatiei cadastrale si
corespondenta acesteia cu realitatea din teren

CLASA III
RO-B-J NR. 2948

Semnatura si stampila
CIF. 14358573

CATEGORIA B
RO-AR-F. NR. 0180

Patrik-Andras
Kimak

Semnat digital de
Patrik-Andras Kimak
Data: 2025.09.09
15:02:59 +03'00'

Data: 09.2025

Inspector

Confirm introducerea imobilului in baza de date integrata
si atribuirea numarului cadastral
Semnatura si parafa
Stampila BCPI

Oficiul de Cadastru si Publicitate Imobiliara ARAD
Nume si prenume PALADE DANIELA MONICA
Functia consilier

Palade Daniela-
Monica

Scema digitala de Publicitate Imobiliara
Baza de date a Oficiului de Cadastru si Publicitate Imobiliara
Arad
Data: 2025.09.09 15:02:59 +03'00'

Data: NR. 114460/17.09.2025