


Plan de amplasament si delimitare a imobilului
cu propunerea de alipire

ANEXA NR. 17

Scara 1:500

Nr. cadastral	Suprafata măsurată a imobilului (mp)	Adresa imobilului
	2476	Mun. Arad str. Teodor Pacateanu nr.45/A-45/B, Judetul Arad
Nr. Cartea Funciară		Unitatea Administrativ Teritorială (UAT)
305642;315434		Arad

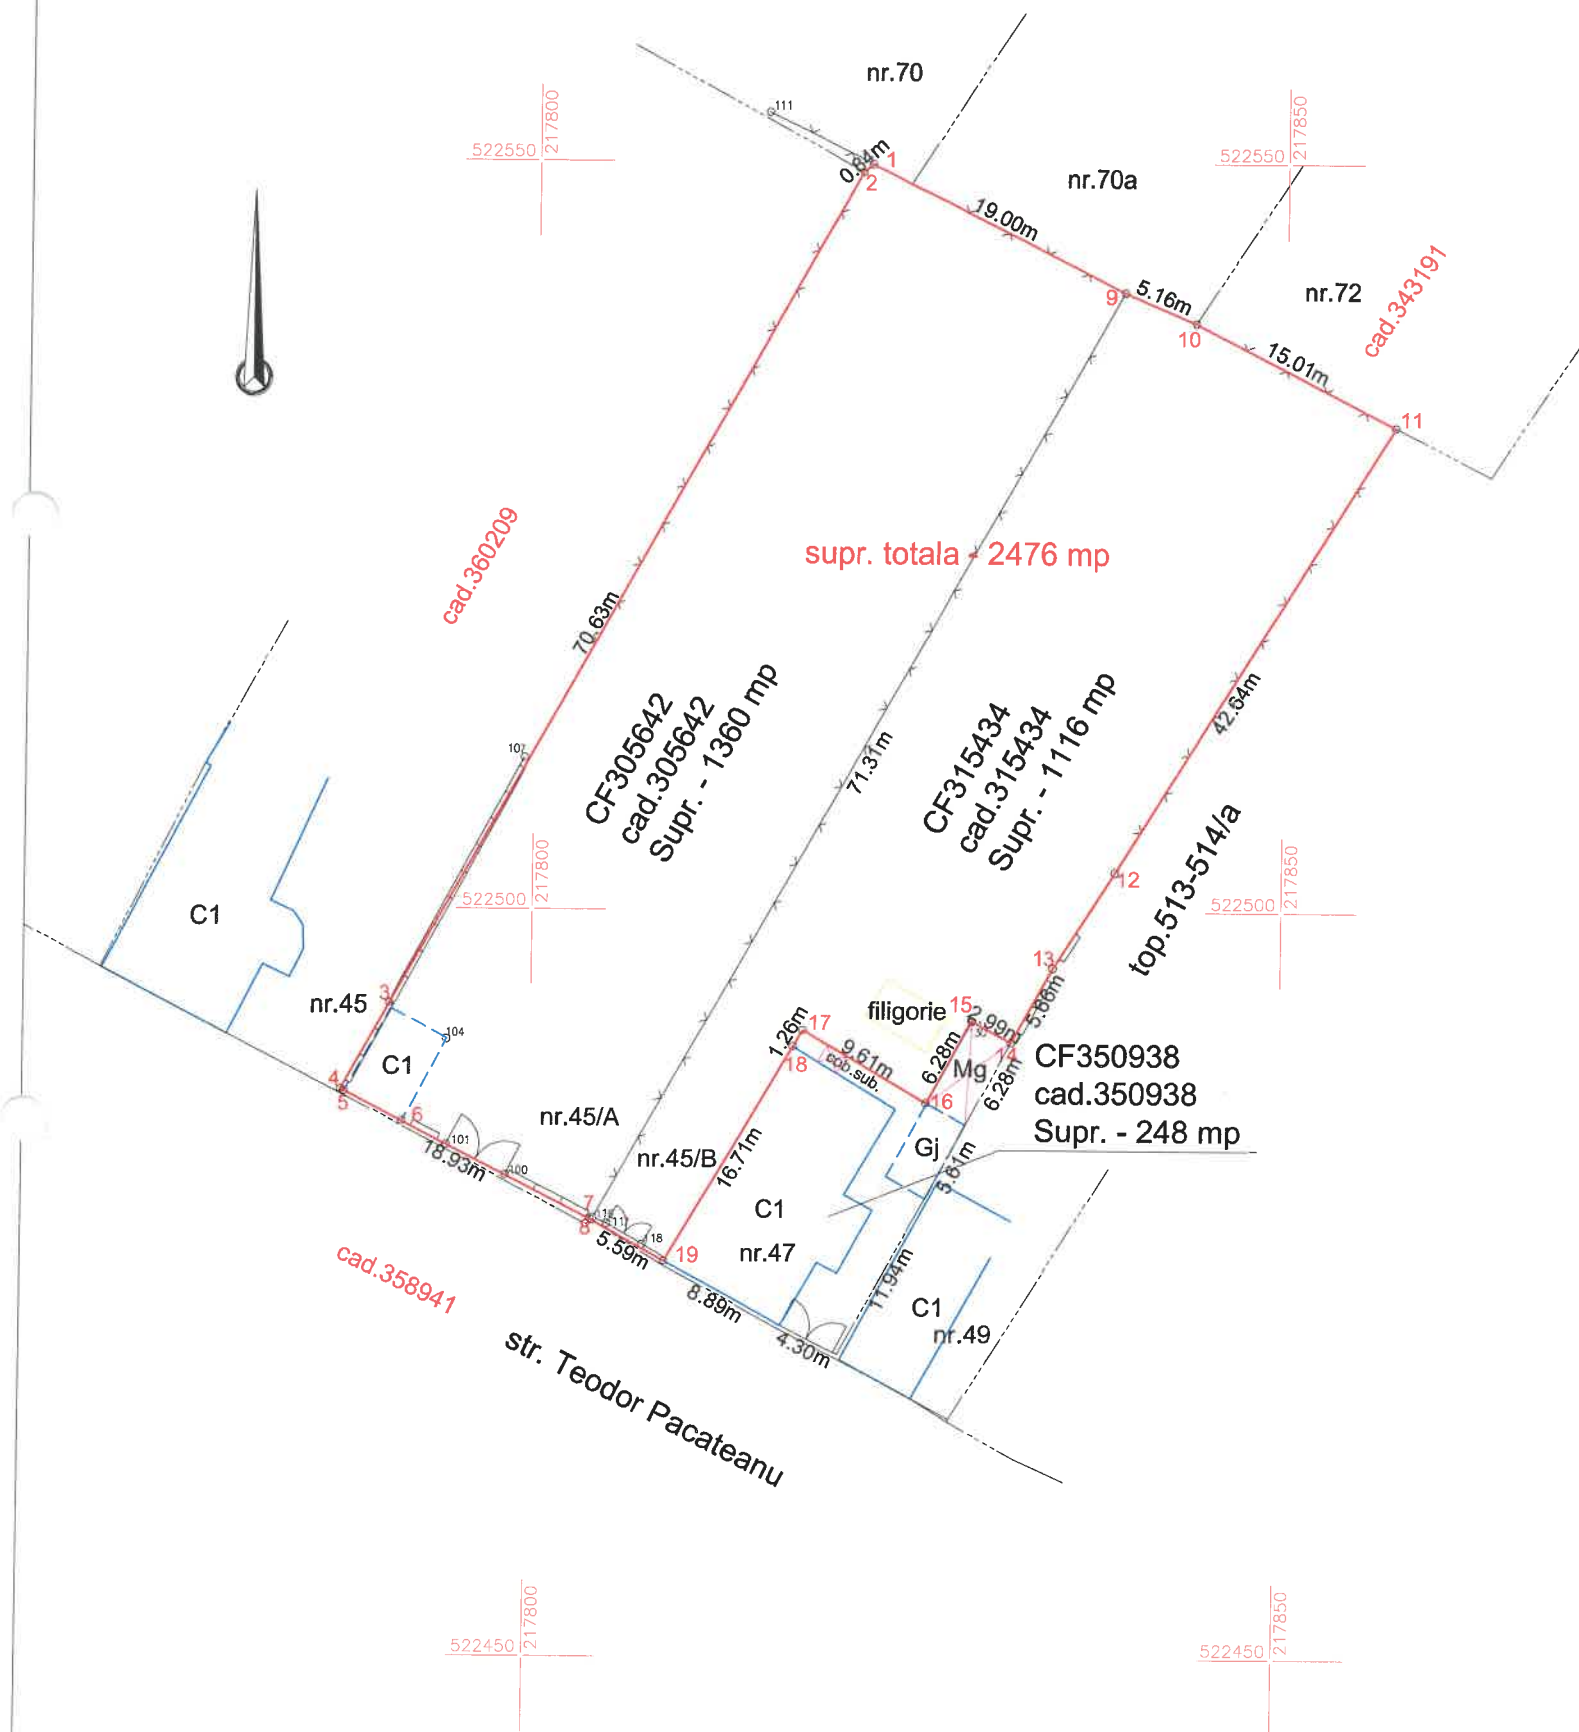

alipire imobil

Situatia actuală (înainte de alipire)				Situatia viitoare (după alipire)			
Nr. cad.	Suprafata (mp)	Categoria de folosință	Descrierea imobilului	Nr. cad.	Suprafata (mp)	Categoria de folosință	Descrierea imobilului
305642	1360	CC	Imobil in intravilan	367034	2476	CC	Imobil in intravilan
315434	1116	CC	Imobil in intravilan	-	-	-	-
-	-	-	-	-	-	-	-
-	-	-	-	-	-	-	-
TOTAL	2476	-	-	-	2476	-	-

Executant: KUNCZ TOPO S.R.L.
certificat de autorizare seria RO-B-J nr.2659

Tamas-
Gabor Kuncz

Semnat digital de
Tamas-Gabor Kuncz
Data: 2024.12.12
15:03:02 +02'00'

Confirm executarea măsurătorilor la teren, corectitudinea întocmirii
documentației cadastrale și corespondența acesteia cu realitatea din teren
Semnătura și ștampila
Data: 10.12.2024

Inspector

Confirm introducerea imobilului în baza de date
integrată și atribuirea numărului cadastral

Darius
Aurelian
Sicoe

DN: c=RO, l=ARAD, o=Oficiul de
Cadastru si Publicitate Imobiliara,
cn=Darius Aurelian Sicoe,
serialNumber=SDA8, st=ARAD,
givenName=Darius Aurelian,
sn=Sicoe
Data: 2024.12.30 13:17:27 +02'00'

152462 / 13-12-2024


Ștampila BCPI

Plan de amplasament si delimitare a imobilului

ANEXA NR. 16

Scara 1:500

Nr. cadastral	Suprafata măsurată a imobilului (mp)	Adresa imobilului
367034	2476	Mun. Arad str. Teodor Pacateanu nr.45/A-45/B, Judetul Arad
Nr. Cartea Funciară		Unitatea Administrativ Teritorială (UAT)
-		Arad

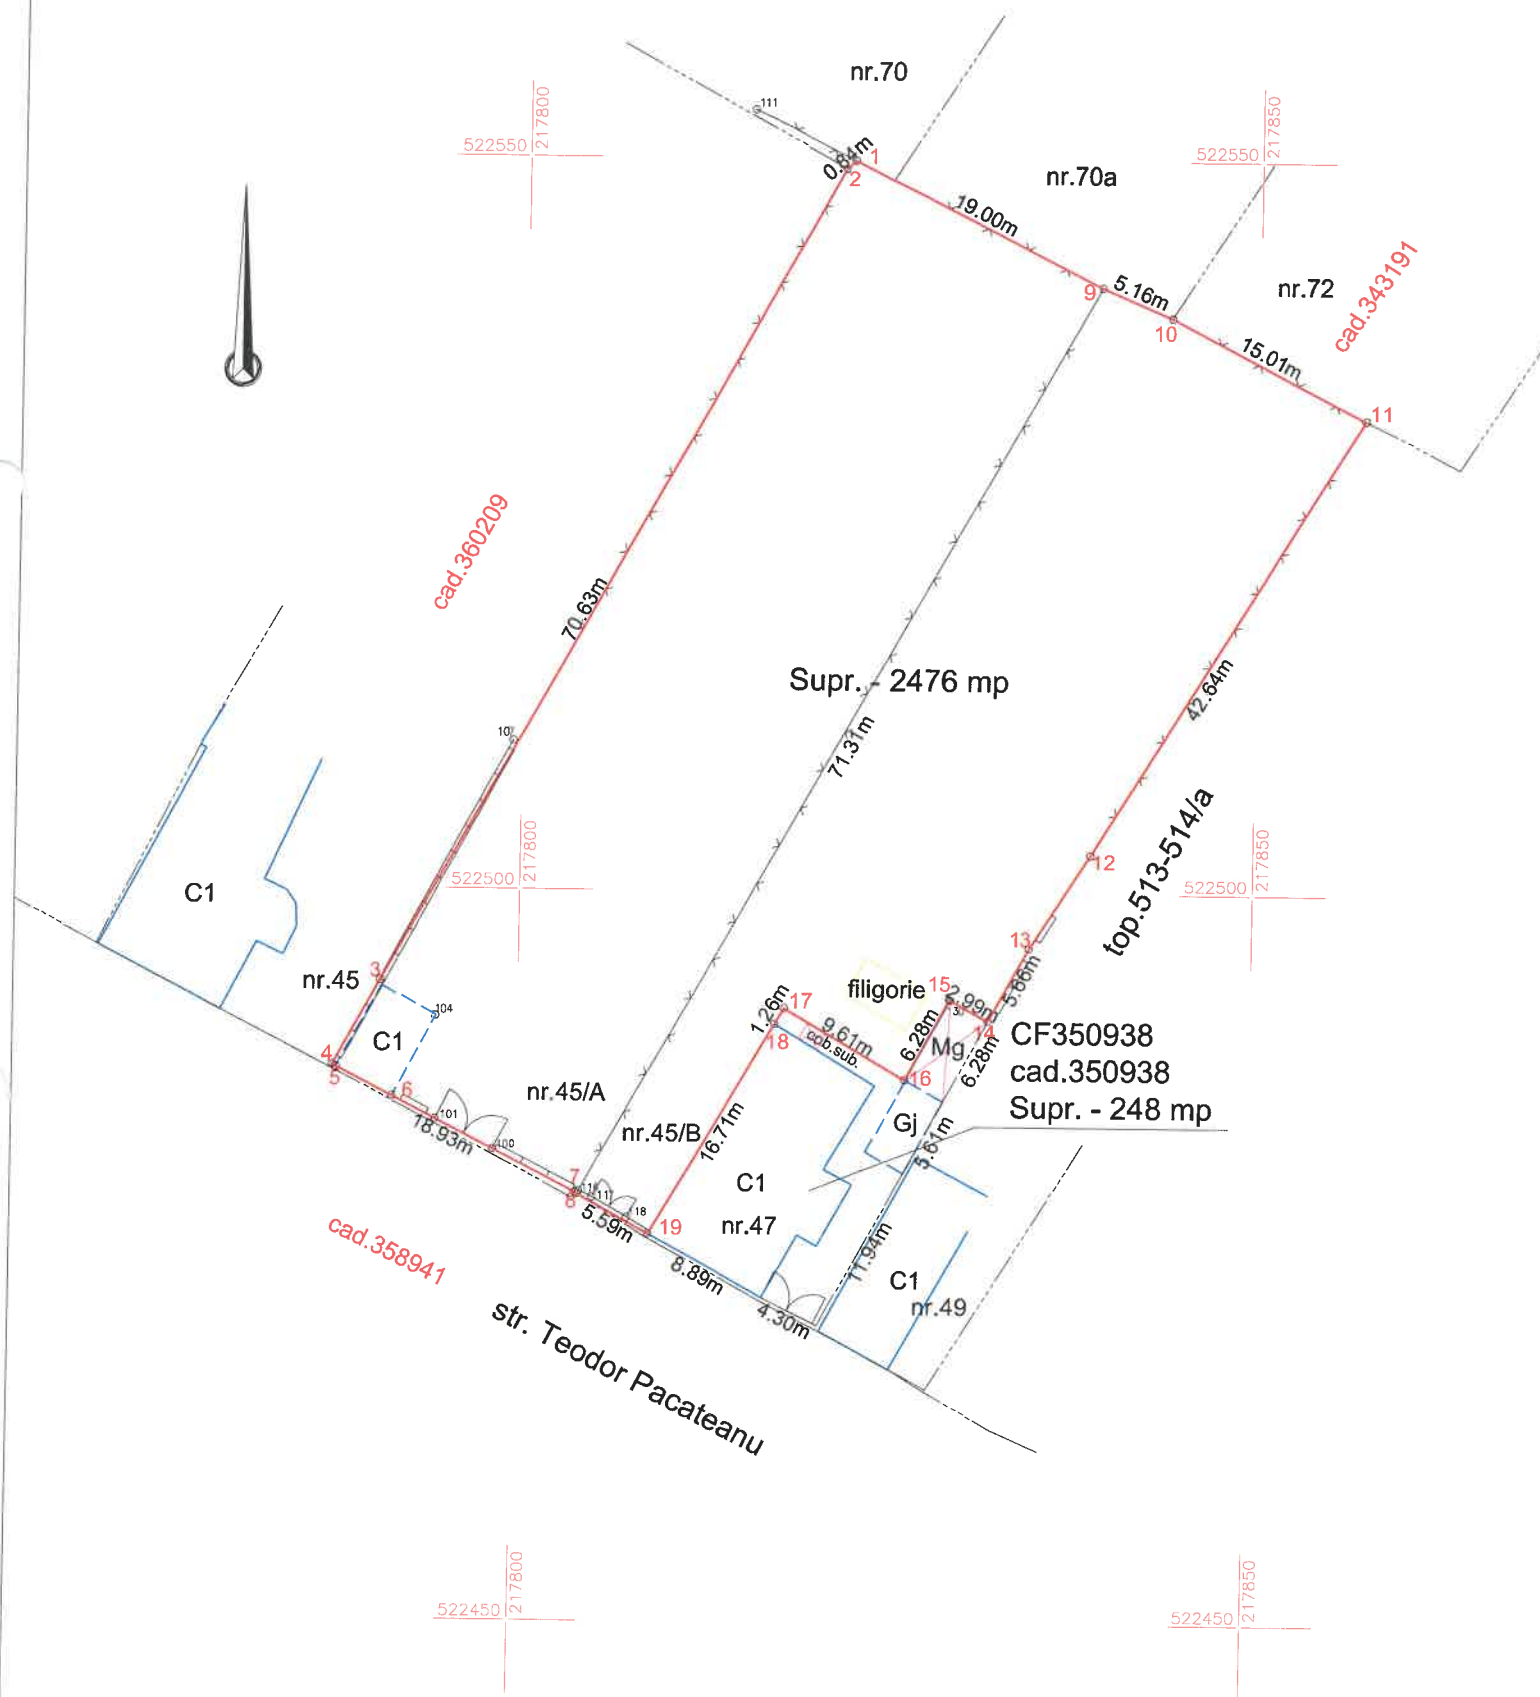

A. Date referitoare la teren

Nr. parcelă	Categorie de folosință	Suprafata (mp)	Mentiiuni
1	CC	2476	teren intravilan imprejmuit partial prin constructii, gard din beton si plasa sarma intre punctele 18,19,8,7,6,5,4,3,2,1,9,10,11,12,13,14,15,16
-	-	-	-
-	TOTAL	2476	-

B. Date referitoare la constructii

Cod	Destinatia	Suprafata construită la sol (mp)	Mentiiuni
C1	CA	26,8	Garaj P, (fara acte)
-	-	-	-
-	-	-	-
-	TOTAL	26,8	-

Suprafata totala masurata a imobilului = 2476 mp
Suprafata din act = 2476 mp

Executant: KUNCZ TOPO S.R.L.
certificat de autorizare seria RO-B-J nr.2659

Tamas-Gabor Kuncz

Semnat digital de
Tamas-Gabor Kuncz
Data: 2024.12.12
15:03:54 +02'00'

Confirm executarea măsurătorilor la teren, corectitudinea întocmirii
documentației cadastrale și corespondența acestora cu realitatea din teren
Semnătura și ștampila
Data: 10.12.2024

Inspector

Confirm introducerea în baza de date a
datei și atribuirii a
semnăturii digitale
Data ...
Darius Aurelian Sicoe
Cadastru și Publicitate Imobiliară,
cn=Darius Aurelian Sicoe,
serialNumber=SDA8, st=ARAD,
givenName=Darius Aurelian,
sn=Sicoe
Data: 2024.12.30 13:17:54 +02'00'

152462 / 13-12-2024

Ștampila BCPI