


Plan de amplasament si delimitare a imobilului
Scara 1:1000

ANEXA 16

- ANEXA -

Nr. cadastral	Suprafata masurata (mp)	Adresa imobilului	
top.509-510/c	277	Jud. Arad, UAT Arad, Loc. Arad, Str ADY ENDRE, Nr. 46	
Cartea Funciara nr.	UAT		
345744	ARAD		

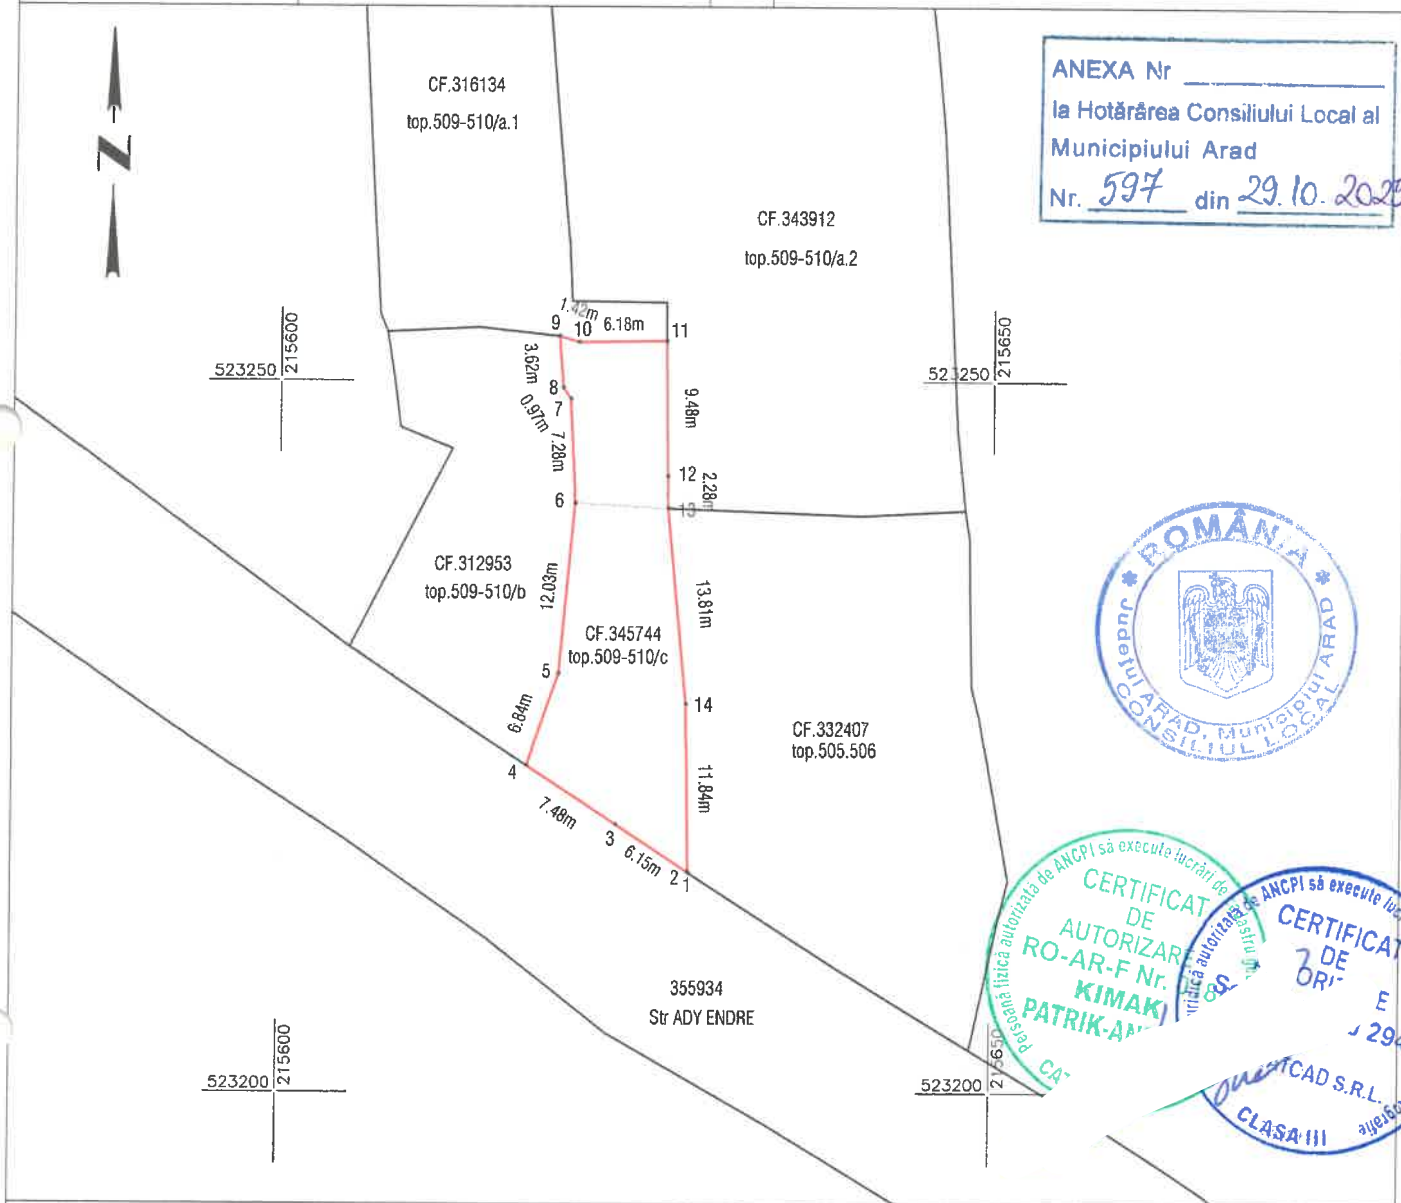

A. Date referitoare la teren

Nr. parcela	Categorie de folosinta	Suprafata (mp)	Mentii
1	CC	277	Teren partial imprejmuit cu gard de sama pe alin. pct.1-3, 4-6, 13-11, cu gard de tabla pe al.pct.3-4 si cu gard de beton pe al.pct.6-9, 9-11.
TOTAL		277	

Suprafata totala masurata a imobilului = 277 mp

Suprafata din act = 295 mp

Executant:



Confirm executarea lucrarilor la teren,
corectitudinea intocmirii documentatiei cadastrale si
corespondenta acestora cu realitatea din teren

CLASA III
RO-B-J NR. 2948

Semnatura si stampila
CIF. 14358573

CATEGORIA B
RO-B-F. NR. 0180

Semnat digital de
Patrik-Andras Kimak
Data: 2025.10.03
12:23:46 +03'00'

Data: 10.2025

Inspector

Confirm introducerea imobilului in baza de date integrata
si atribuirea numarului cadastral
Semnatura si parafa
Stampila BCPI

Data: