


Plan de amplasament si delimitare a imobilului
Scara 1:500

ANEXA 16

Nr. cadastral	Suprafata masurata (mp)	Adresa imobilului	
	132	Jud. Arad, UAT Arad, Loc. Arad, Str TOAMNEI, Nr. 22	
Cartea Funciara nr.	364675	UAT	ARAD

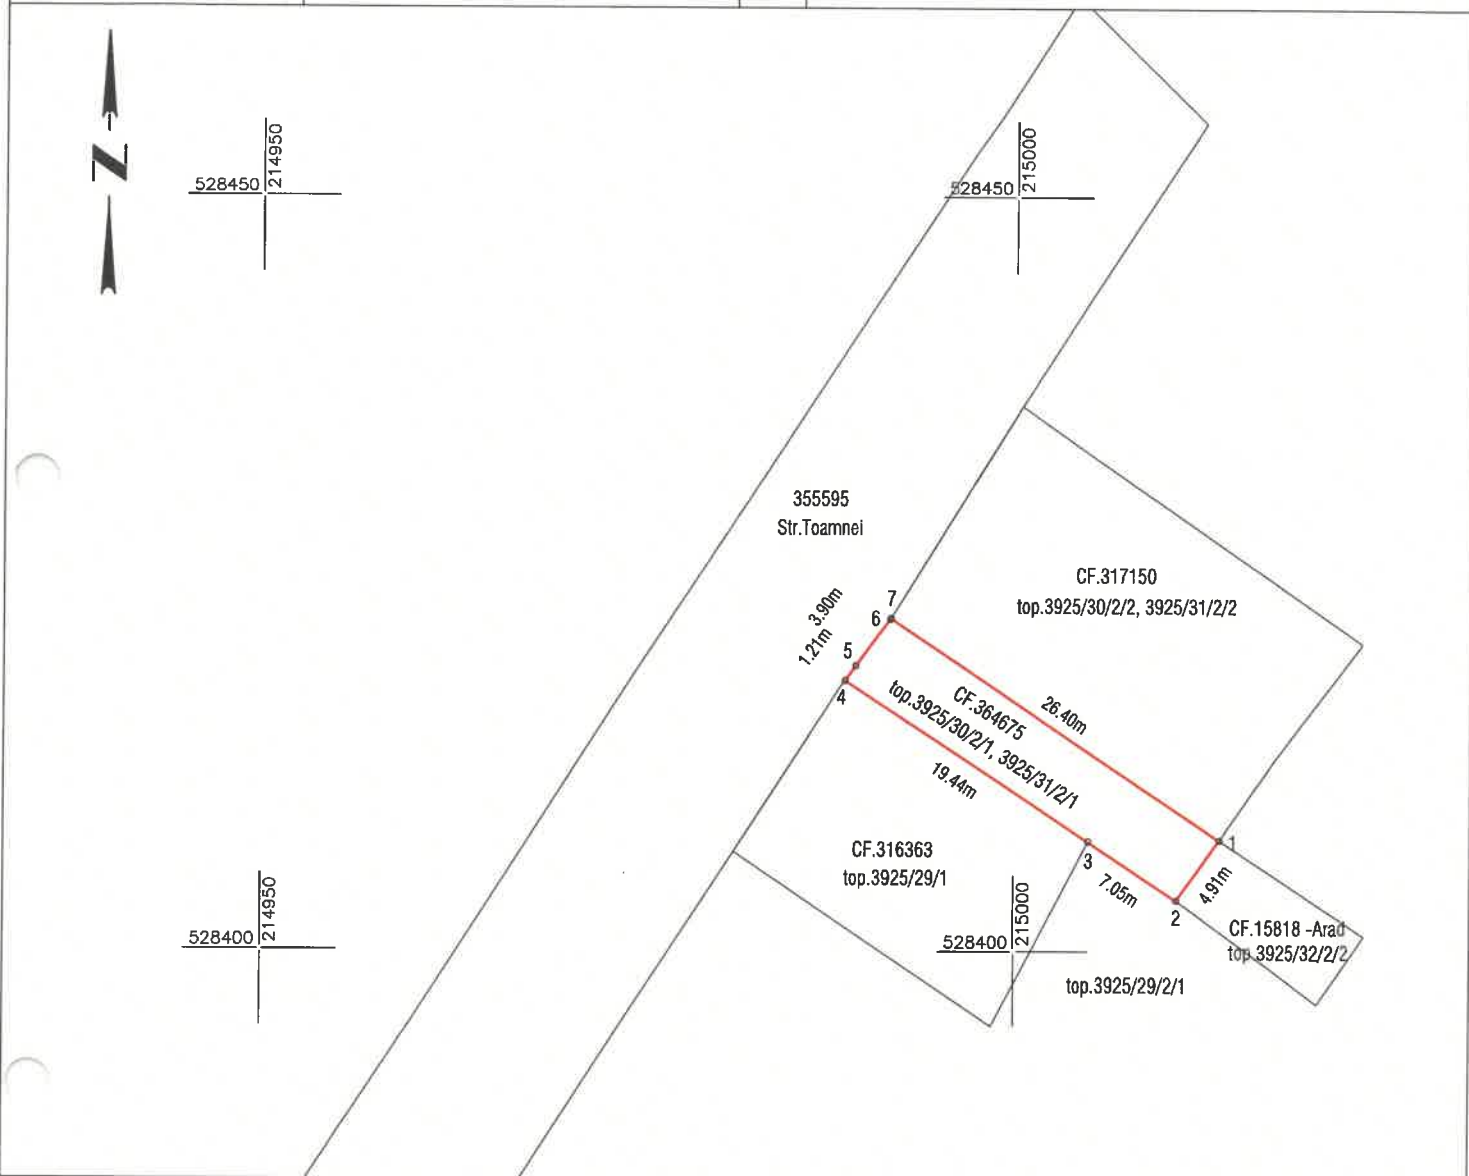

A. Date referitoare la teren

Nr. parcela	Categorie de folosinta	Suprafata (mp)	Mentiuni
1	CC	132	Imobil partial imprejmuit cu gard din lemn pe al.pct. 4-7, cu gard din placi de beton pe al.pct.1-7 si de limita constructiilor pe al.pct.3-4.
TOTAL		132	

Suprafata totala masurata a imobilului = 132 mp

Suprafata din act = 139 mp

Executant:



Confirm executarea lucrarilor la teren,
corectitudinea intocmirii documentatiei cadastrale si
corespondenta acesteia cu realitatea din teren

CLASA III
RO-B-J NR. 2948

Semnatura si stampila
CIF. 14358573

CATEGORIA B
RO-B-F. NR. 0180

Patrik-Andras Kimak
Semnat digital de
Patrik-Andras Kimak
Data: 2025.10.20
11:15:02 +03'00'

Data: 10.2025

Inspector

Confirm introducerea imobilului in baza de date integrata
si atribuirea numarului cadastral
Semnatura si parafa
Stampila BCPI

Data: