


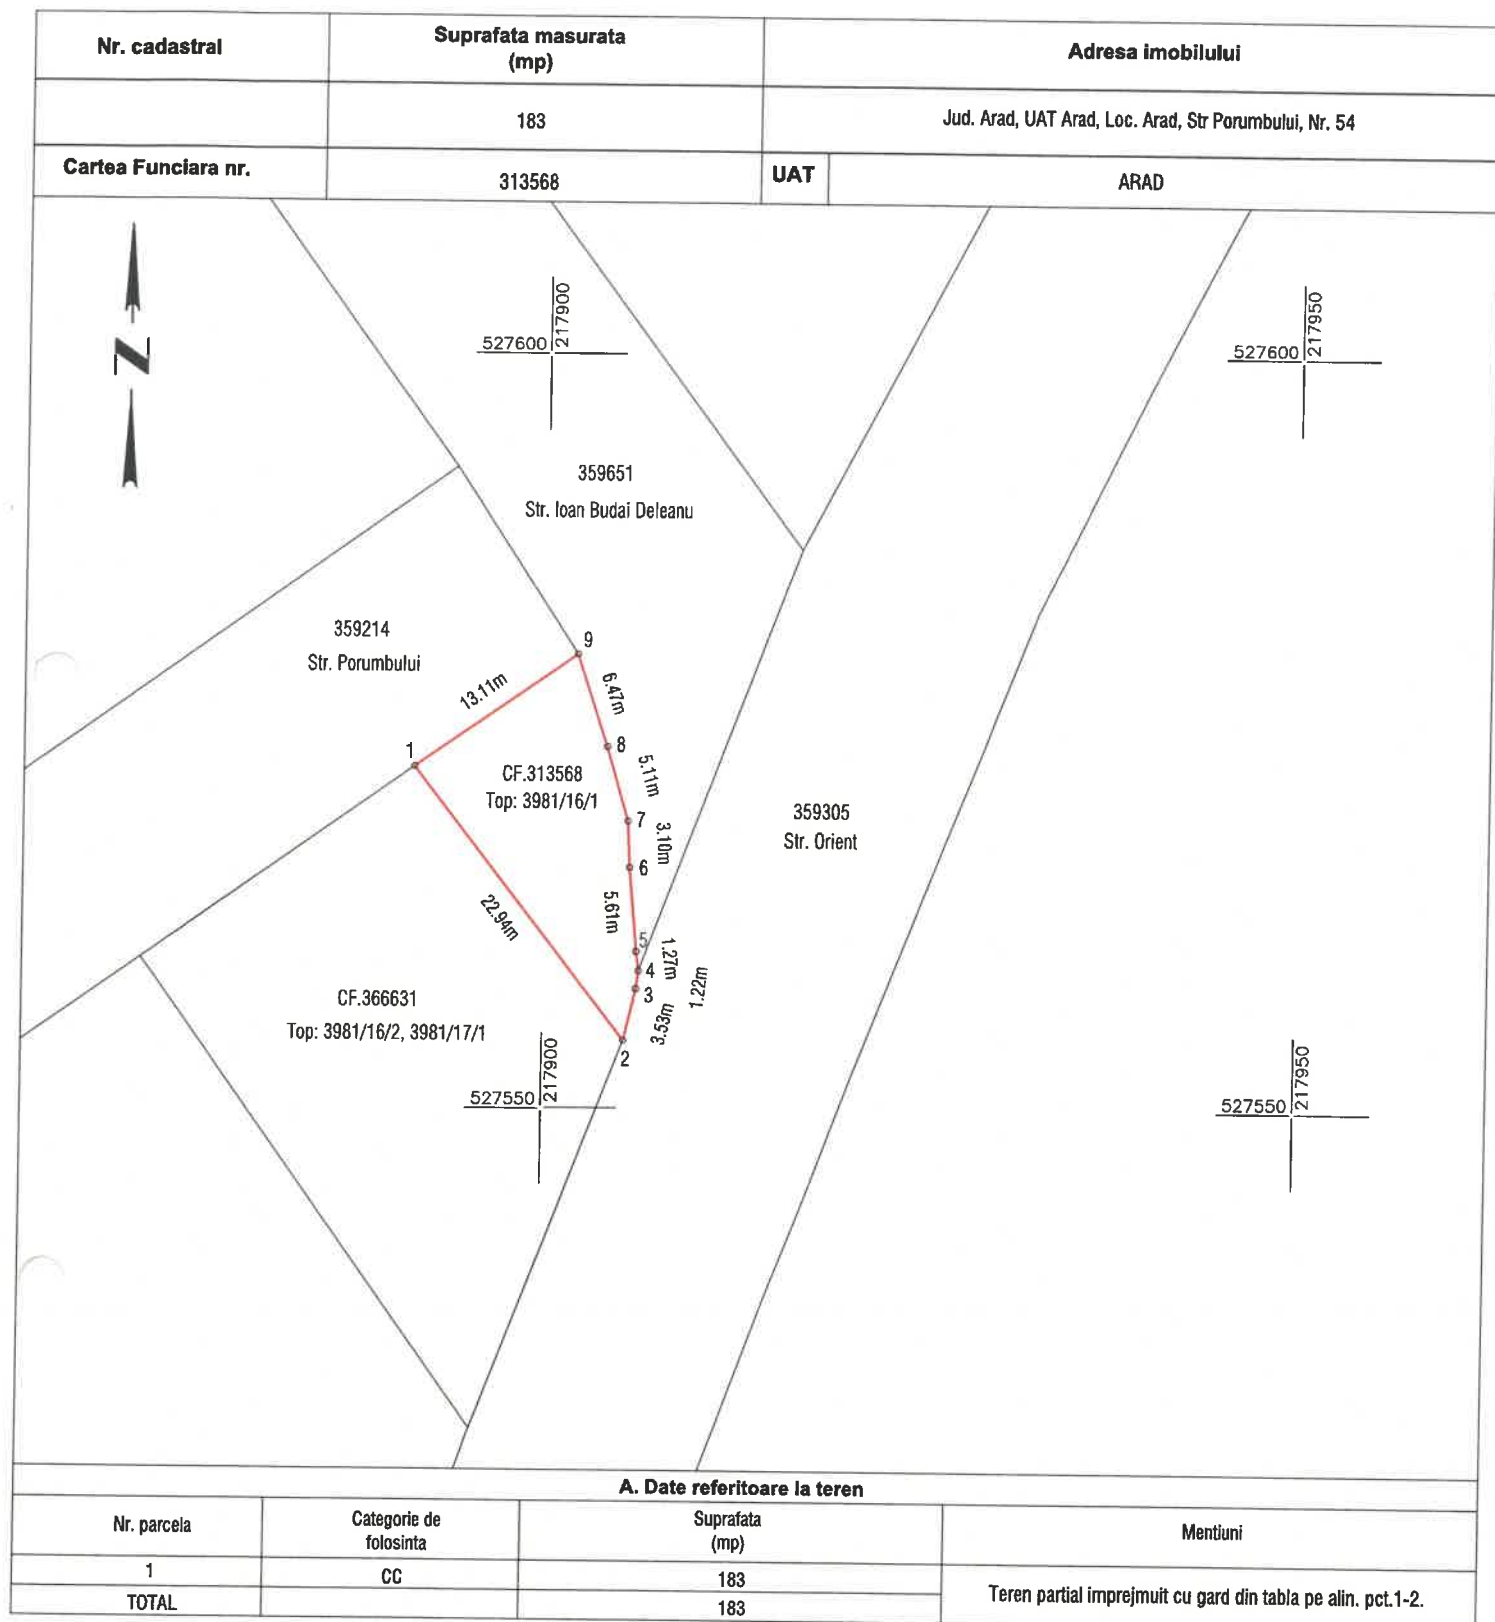

Suprafata totala masurata a imobilului = 183 mp
Suprafata din act = 248 mp

Executant:



DATCAD

Confirm executarea lucrarilor la teren,
corectitudinea intocmirii documentatiei cadastrale si
corespondenta acesteia cu realitatea din teren

CLASA III
RO-B-J NR. 2948

Semnatura si stampila
CIF. 14358573

CATEGORIA B
RO-B-F. NR. 0180

**Patrik-Andras
Kimak**

Semnata digital de
Patrik-Andras Kimak
Data: 2025.11.12
09:18:28 +02'00'

Data: 11.2025

Inspector

Confirm introducerea imobilului in baza de date integrata
si atribuirea numarului cadastral
Semnatura si parafa
Stampila BCPI

Data: