


- ANEXA -

ANEXA Nr. _____
la Hotărârea Consiliului Local al
Municipiului Arad
Nr. 829 din 22.12.2025

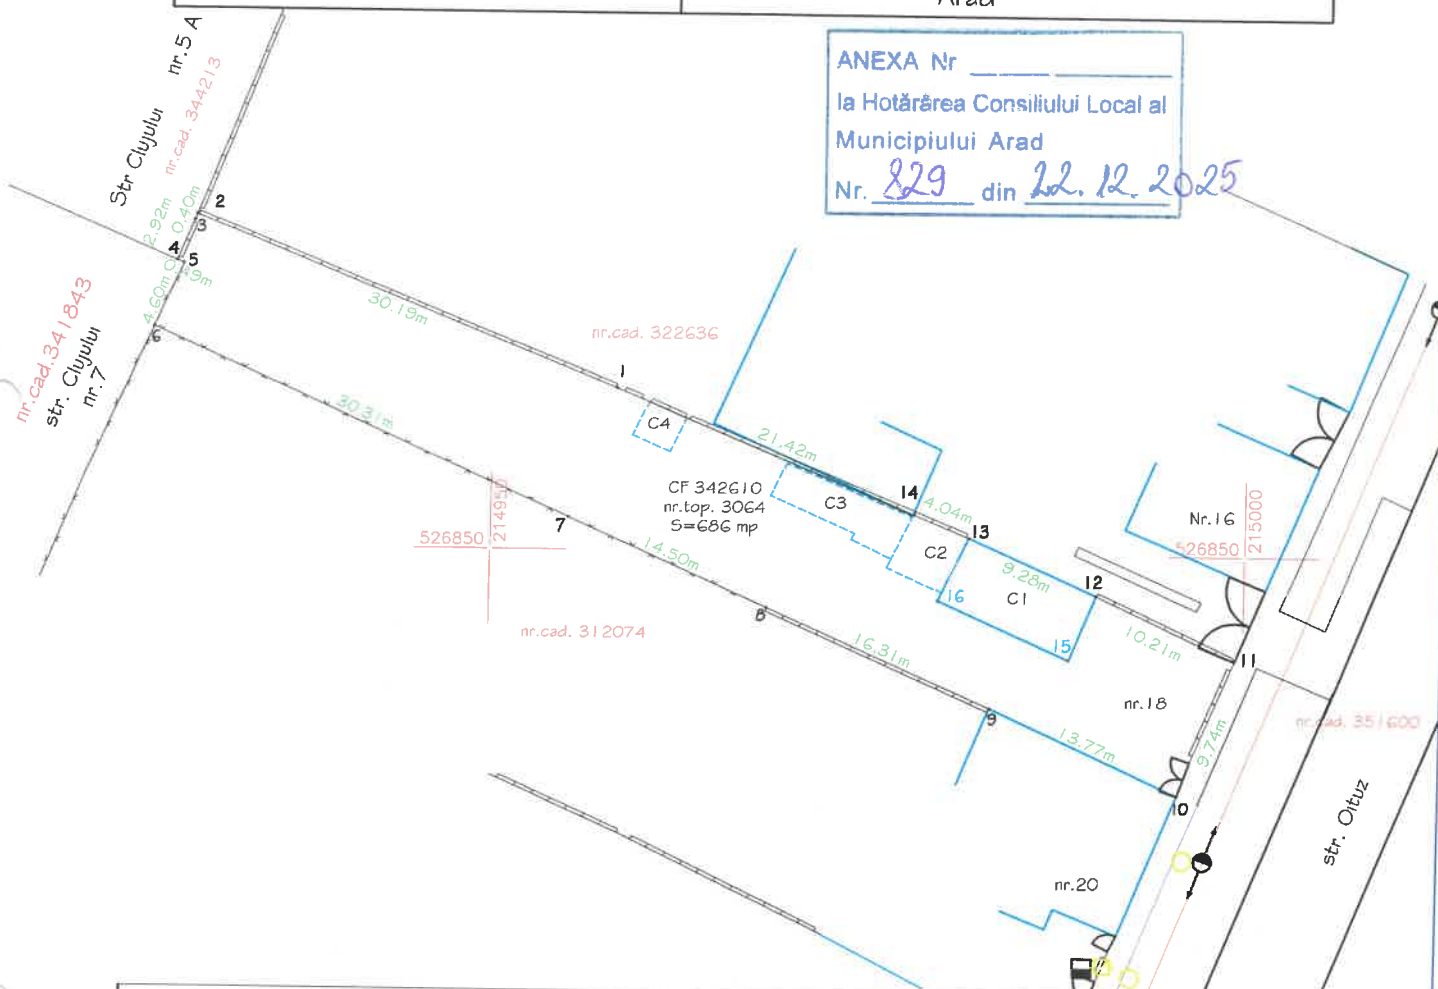

B. Date referitoare la constructii			
Cod constr.	Destinatia	Suprafata construita la sol (mp)	Mentiiuni
C1	CL	43,8	<i>casa F ; destinatia CL ; regimul de inaltime I ; anul construirii: inainte de anul 2001 ; SC=43,8 mp ; SCD=43,8 mp.</i>
C2	CA	15,9	<i>anexa F ; destinatia CA ; regimul de inaltime I ; SC=15,9 mp ; SCD=15,9 mp (fara acte).</i>
C3	CA	23,7	<i>anexa F ; destinatia CA ; regimul de inaltime I ; SC=23,7 mp ; SCD=23,7 mp (fara acte).</i>
C4	CA	6,6	<i>anexa F ; destinatia CA ; regimul de inaltime I ; SC=6,6 mp ; SCD=6,6 mp (fara acte).</i>
Total		90	-

Arad s BELEAN -TO ARAD- Confirmare corer cr u Dai	EXECUTANT A BELEAN SORIN IC cel linesscu, bl 2 ap.31 Inspector Confirm introducerea imobilului în baza de date integrată și atribuirea numărului cadastral Semnătura și parafa Data..... Ștampila BCPI
--	---

