


Plan de amplasament si delimitare a imobilului
Scara 1:500

ANEXA 16

ANEXA

Nr. cadastral	Suprafata masurata (mp)	Adresa imobilului	
	43	Jud. Arad, UAT Arad, Loc. Arad, Str. Spartacus, Nr. 15	
Cartea Funciara nr.		UAT	
	316560		ARAD

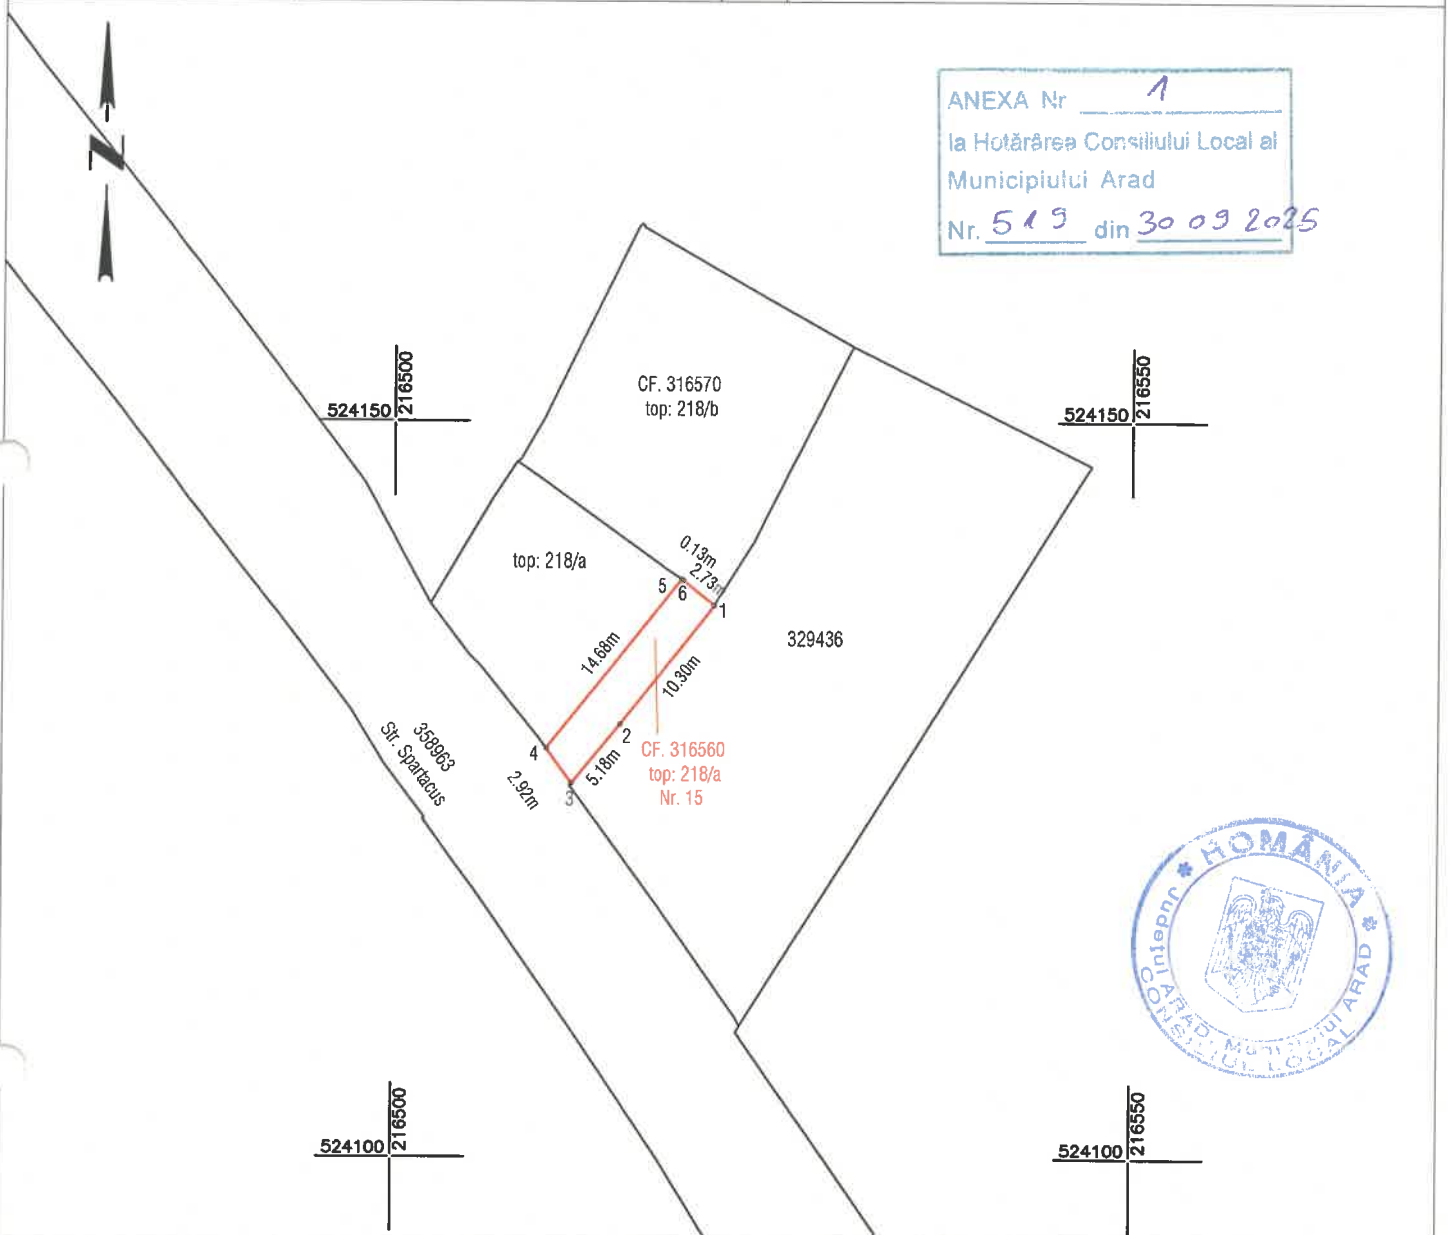

ANEXA Nr. 1
la Hotărârea Consiliului Local al
Municipiului Arad
Nr. 519 din 30.09.2025



A. Date referitoare la teren

Nr. parcela	Categorie de folosinta	Suprafata (mp)	Mentiiuni
1	CC	43	Teren partial imprejmuit cu gard din plasa de sarma pe alin. pct. 1-3 si cu gard de lemn pe alin. pct. 3-4
TOTAL		43	

Suprafata totala masurata a imobilului = 43 mp

Suprafata din act = 43 mp

Executant:



Confirm executarea lucrarilor la teren,
corectitudinea intocmirii documentatiei cadastrale si
corespondenta acesteia cu realitatea din teren

CLASA III
RO-B-J NR. 2948

Semnatura si stampila
CIF. 14358573

CATEGORIA B
RO-B-F. NR. 0180

Digitally signed by
Patrik-Andras Kimak
Date: 2025.08.25
09:18:50 +03'00'

Data: 08.2025

Inspector

Confirm introducerea imobilului in baza de date integrata
si atribuirea numarului cadastral
Semnatura si parafa
Stampila BCPI

Data:


Plan de amplasament si delimitare a imobilului
Scara 1:500

ANEXA 16

AN2

Nr. cadastral	Suprafata masurata (mp)	Adresa imobilului
	168	Jud. Arad, UAT Arad, Loc. Arad, Str. Spartacus
Cartea Funciara nr.	UAT	ARAD

ANEXA Nr. 2
la Hotărârea Consiliului Local al
Municipiului Arad
Nr. 519 din 30.09.2025

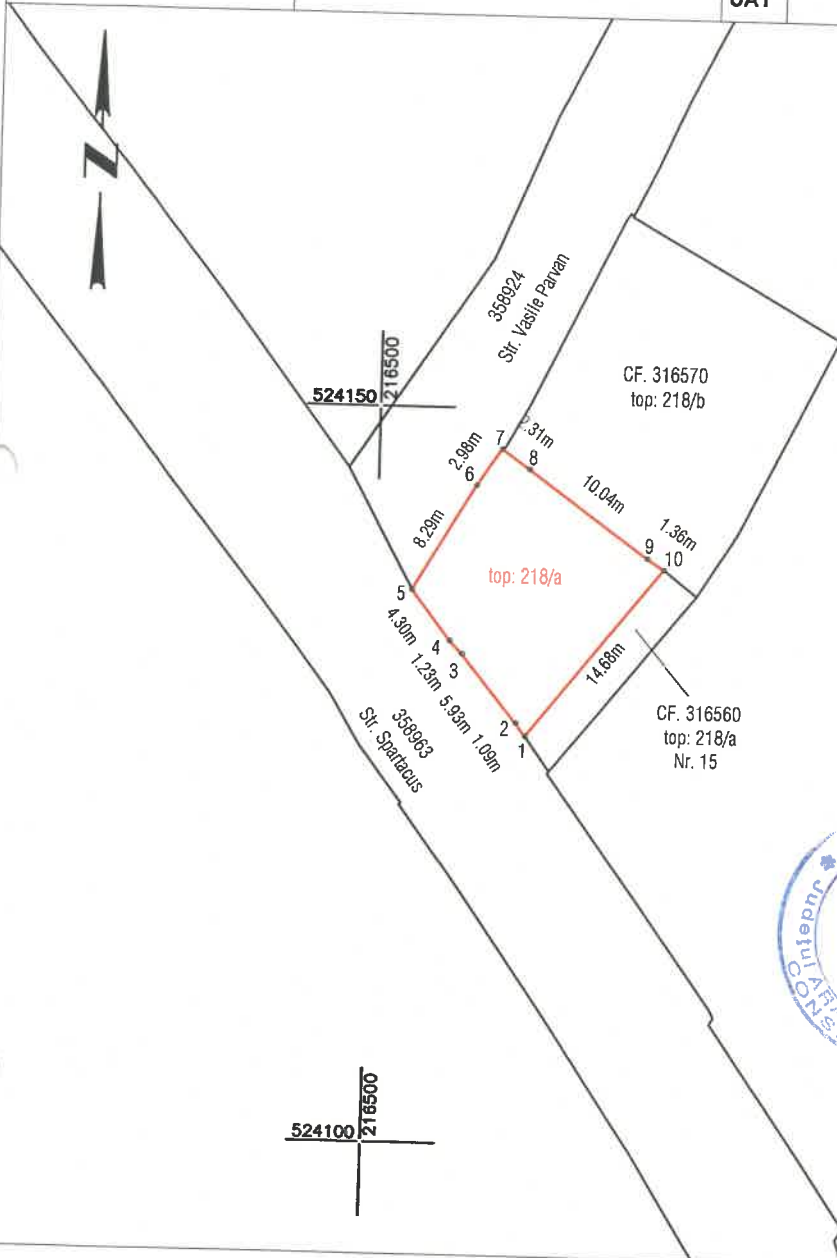

A. Date referitoare la teren			
Nr. parcela	Categorie de folosinta	Suprafata (mp)	Mentiuni
1	CC	168	
TOTAL		168	Teren partial imprejmuit cu gard de lemn pe alin. pct.1-5 si 5-7

Suprafata totala masurata a imobilului = 168 mp

Suprafata din act = 168 mp

Executant:



DATCAD

Confirm executarea lucrarilor la teren,
corectitudinea intocmirii documentatiei cadastrale si
corespondenta acesteia cu realitatea din teren

CLASA III
RO-B-J NR. 2948

Semnatura si stampila
CIF. 14358573

CATEGORIA B
RO-B-F. NR. 0180

**Patrik-Andras
Kimak**

Digitally signed by
Patrik-Andras Kimak
Date: 2025.08.25
09:19:39 +03'00'

Data: 08.2025

Data:

Inspector

Confirm introducerea imobilului in baza de date integrata
si atribuirea numarului cadastral
Semnatura si parafa
Stampila BCPI