


Plan de amplasament si delimitare a imobilului

Scara 1:500

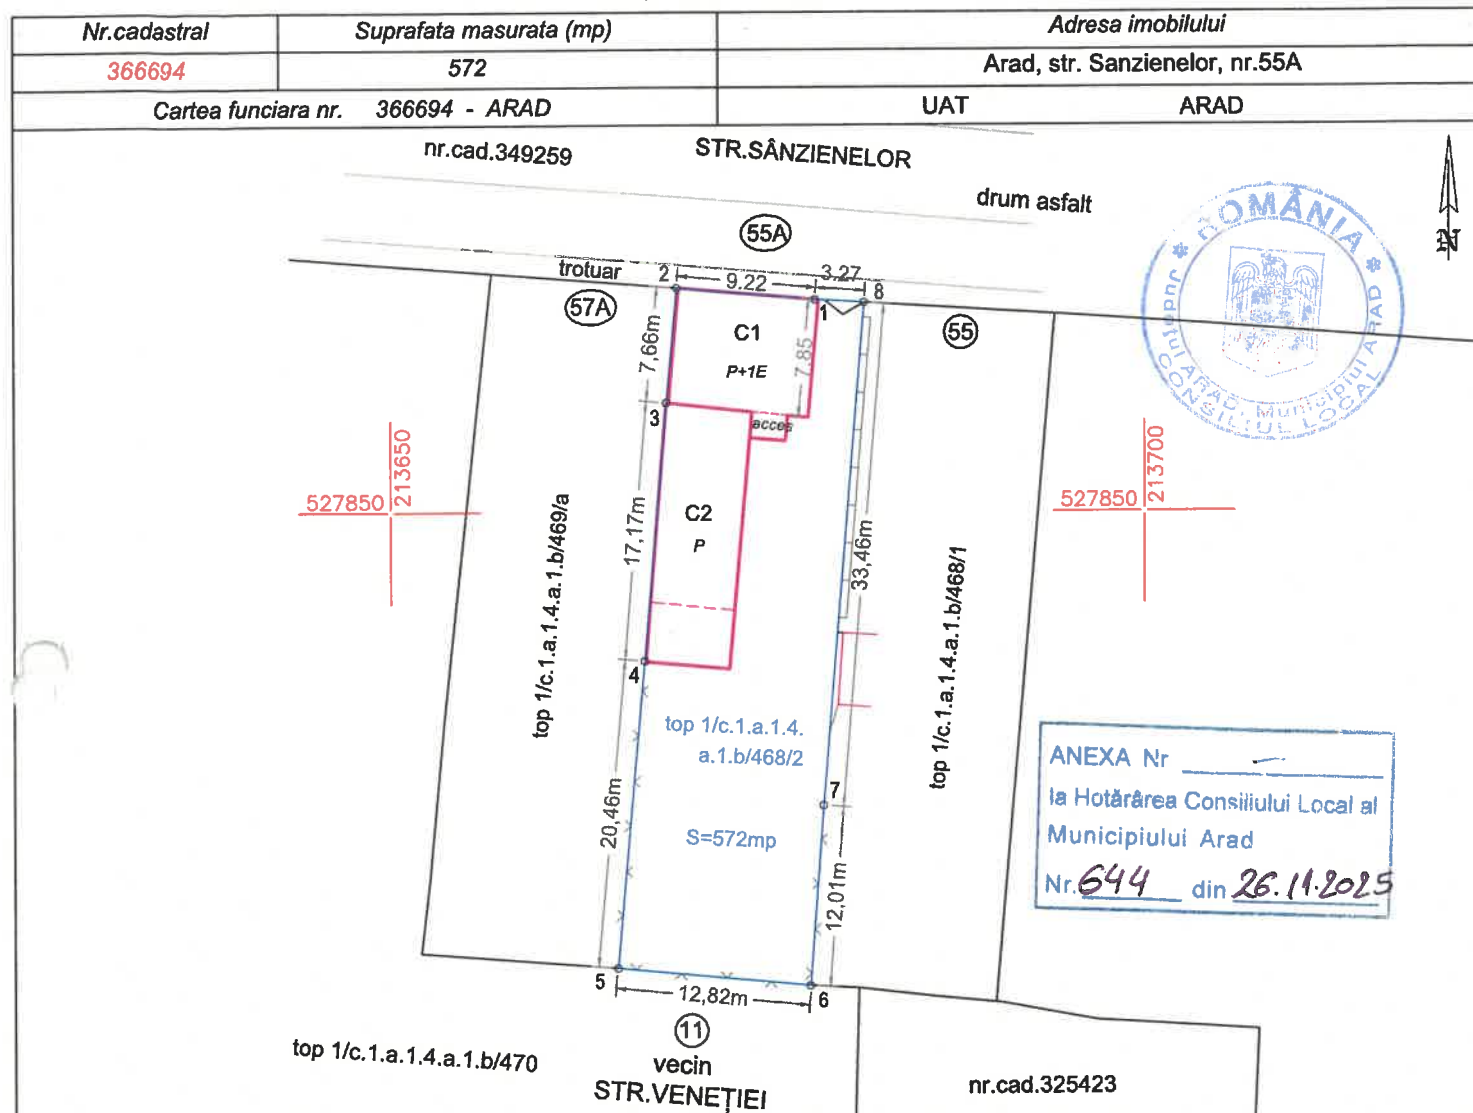

A. Date referitoare la teren

Nr. parcela	Categoria de folosinta	Suprafata (mp)	Mentiuni
1	Cc	572	imobil imprejmuit parțial

B. Date referitoare la constructii

Cod constr.	Destinatia	Suprafata construita la sol (mp)	Mentiuni
C1	CL	76.4	CASA P+1E construită in anul 1977 Scd= 76.4mpx2=152.8mp
C2	CA	96.8	ANEXĂ construită in anul 1977 (neevidențiată în C.F.)

Suprafata totala masurata a imobilului = 572 mp

Suprafata din act = 540 mp

Executant

CHIRIAC MADALINA MANUELA
Topografie CadastruConfirm executarea masuratorilor la teren,
corectitudinea intocmirii documentatiei cadastrale si
corespondenta acestora cu realitatea din terenMadalina-
Manuela
ChiriacSemnat digital de Madalina-Manuela
Chiriac
DN: c=RO, st=Arad, l=Arad,
serialNumber=201104209MMC19,
email=chiriacmadalina.cadastru@yahoo.c
om, sn=Chiriac, givenName=Madalina-
Manuela, cn=Madalina-Manuela Chiriac
Data: 2025.05.22 12:37:24 +03'00'

Data: 20.05.2025

Inspector

Confirm introducerea imobilului in baza de date integrata
si atribuirea numarului cadastral

Semnatura si parafa

Data:

Stampoila BCPI