


Plan de amplasament al delimitare a imobilului
cu propunerea de deszpire
Scara 1:5000

Nr. cadastral	Suprafata masurata a imobilului (mp)	Adresa imobilului
339665	11723	extravilan Arad,
Nr. Cartea Funciara	Unitatea Administrativ Teritoriala	
339665	Arad	

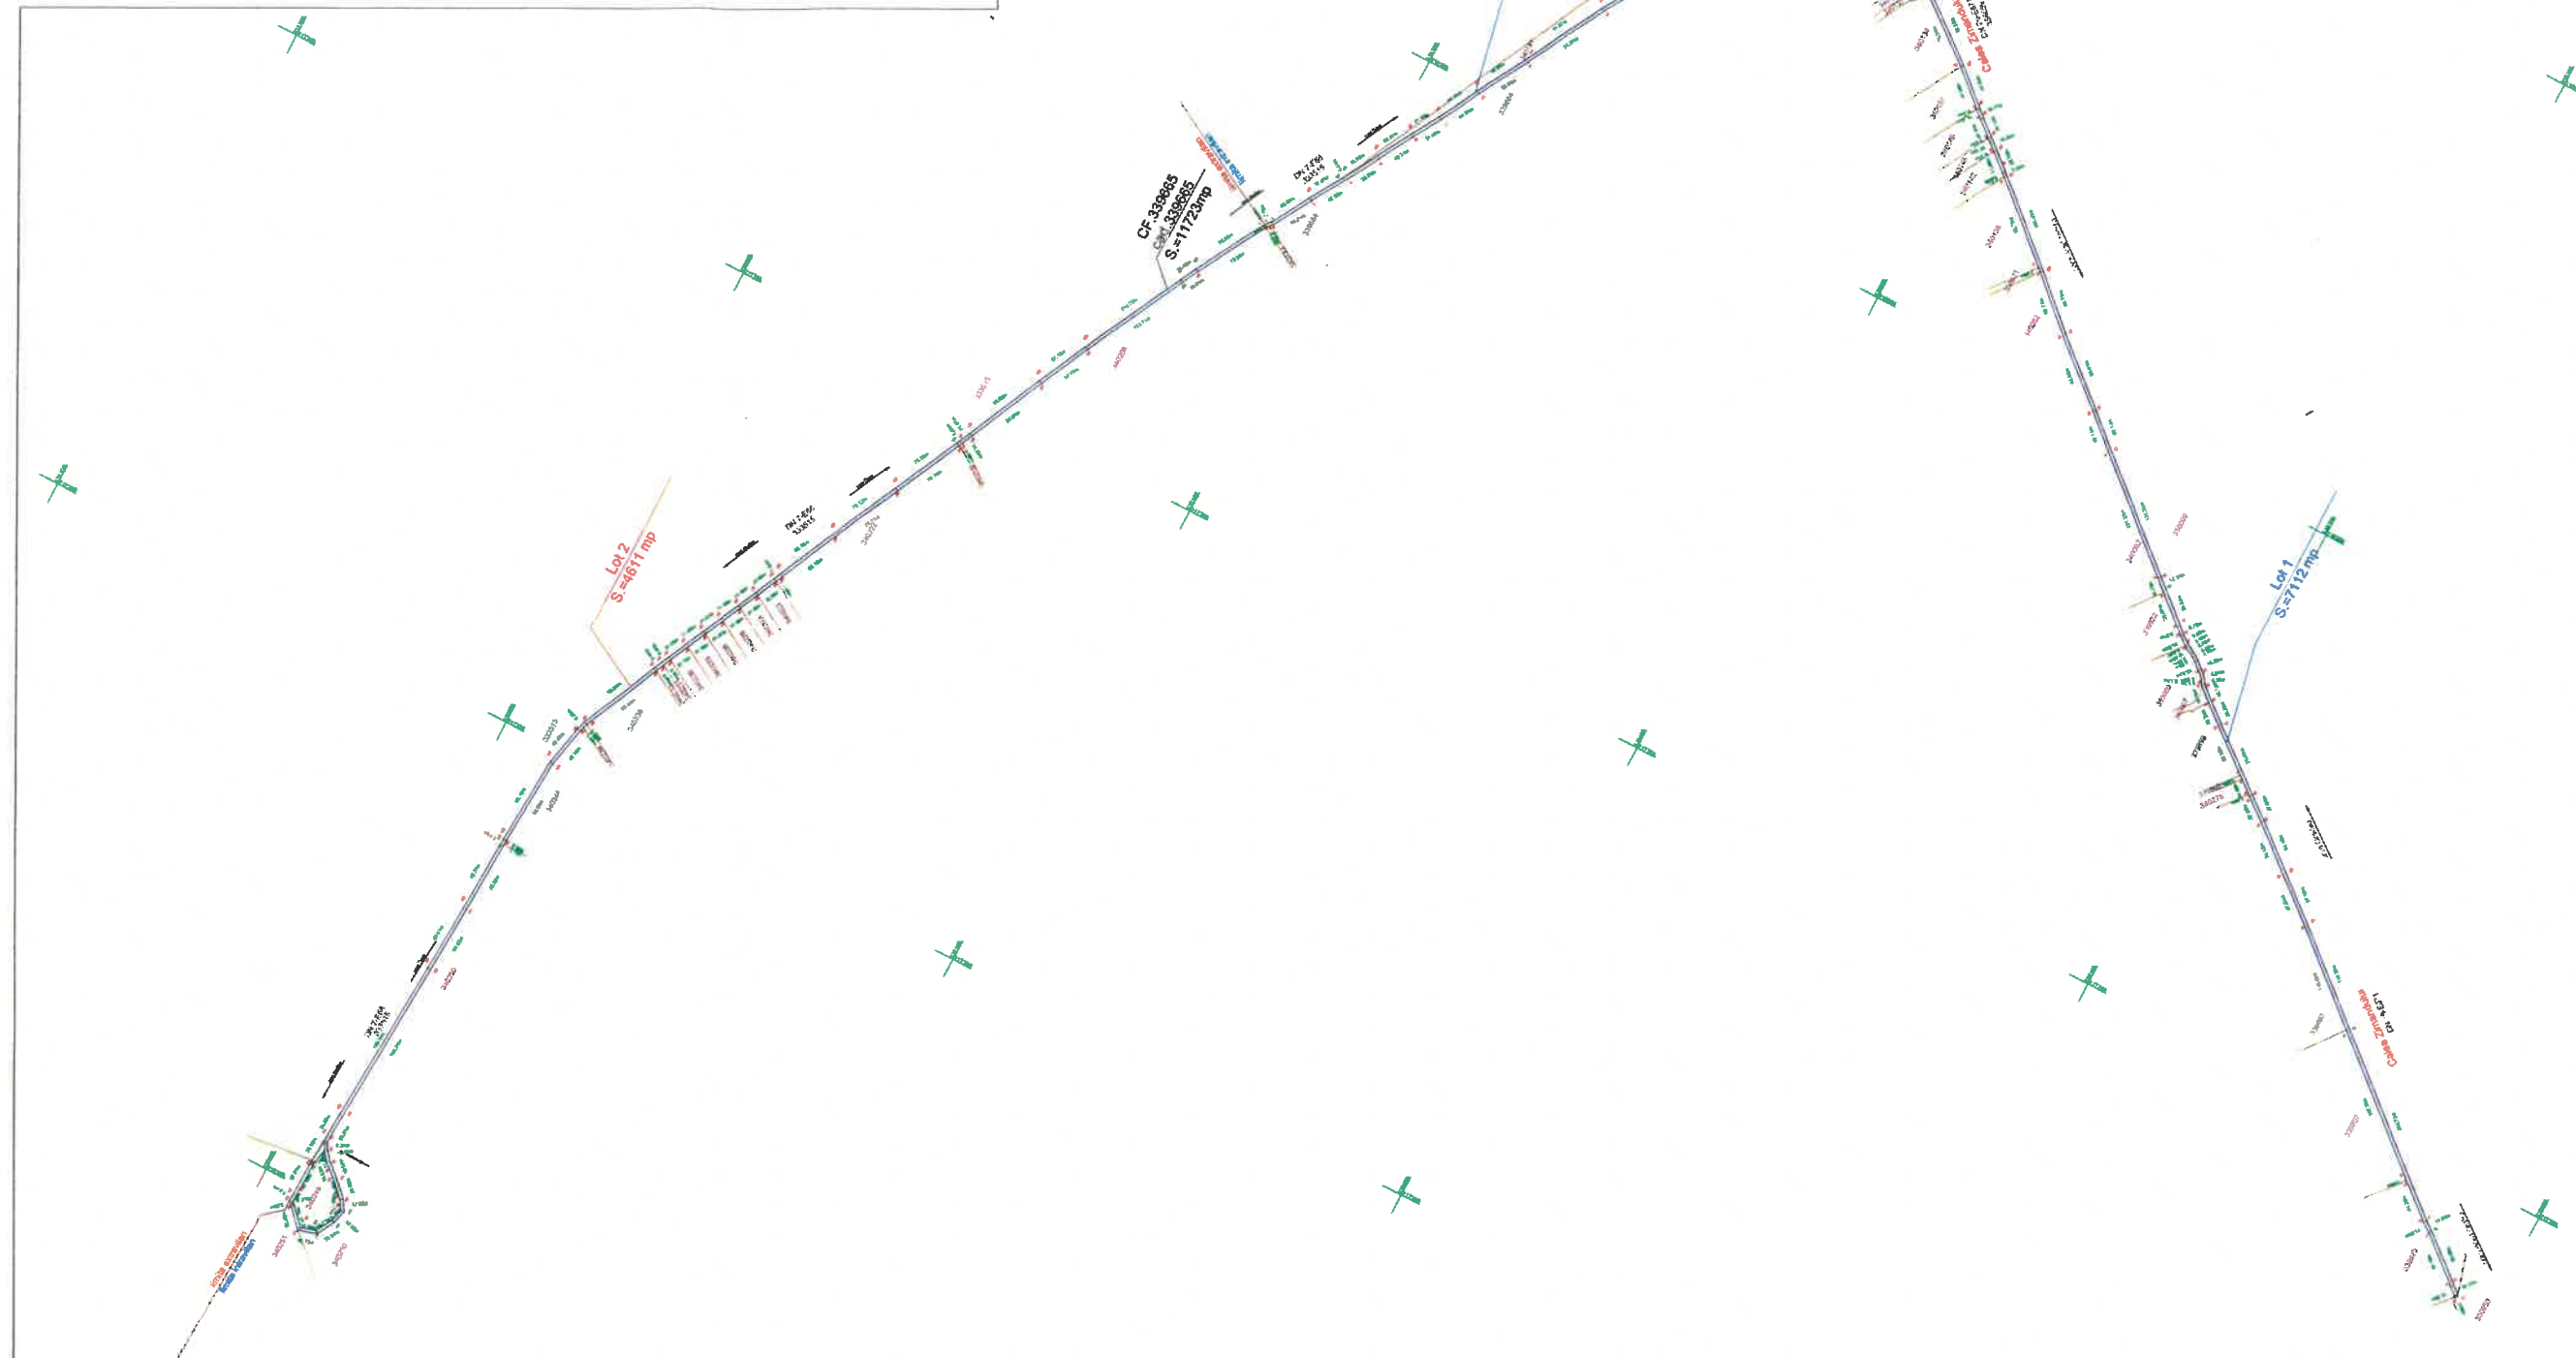


"Imobil aflat sub incidența
art. 3 alin. (1) din Legea nr.
17/2014"

Situatia actuala (inainte de deszpire)				Situatia viitoare (dupa deszpire)			
Nr. top./ cad.	Suprafata (mp)	Categorie de folosinta	Descrierea imobilului	Nr. cad.	Suprafata (mp)	Categorie de folosinta	Descrierea imobilului
339665	11723	NP	partial imprejmuit	368067	7112	NP	LOT 1, partial imprejmuit
				368066	4611	NP	LOT 2, partial imprejmuit
TOTAL	11723	-	-	-	11723	-	-
Executant: SC TOPOVAS PLAN SRL				Inspector: 1298484/08.10.2025			
Confirmarea executiei masuratorilor in teren, corectitudinea si corespundenta documentelor cartografice si cadastrale la starea actuala cu rapoartele din teren.				Digitally signed by Sebastian-Toma Mann, DN: cn=Sebastian-Toma Mann, o=SC TOPOVAS PLAN SRL, email=sebastian.toma@topovasplan.ro, c=RO			
Semnatura si stampila				Data: 29.09.2025			

Plan de amplasament si delimitare a imobilului
Scara 1:5000

Nr. cadastral	Suprafata masurata a imobilului (mp)	Adresa imobilului
368067	7112	extravilan Arad, Lot 1
Nr. Cartea Funciara	Unitatea Administrativ Teritoriala (UAT):	
	Arad	

ANEXA 2
ANEXA Nr. 10
(Anexa nr. 10 la regulamentul)

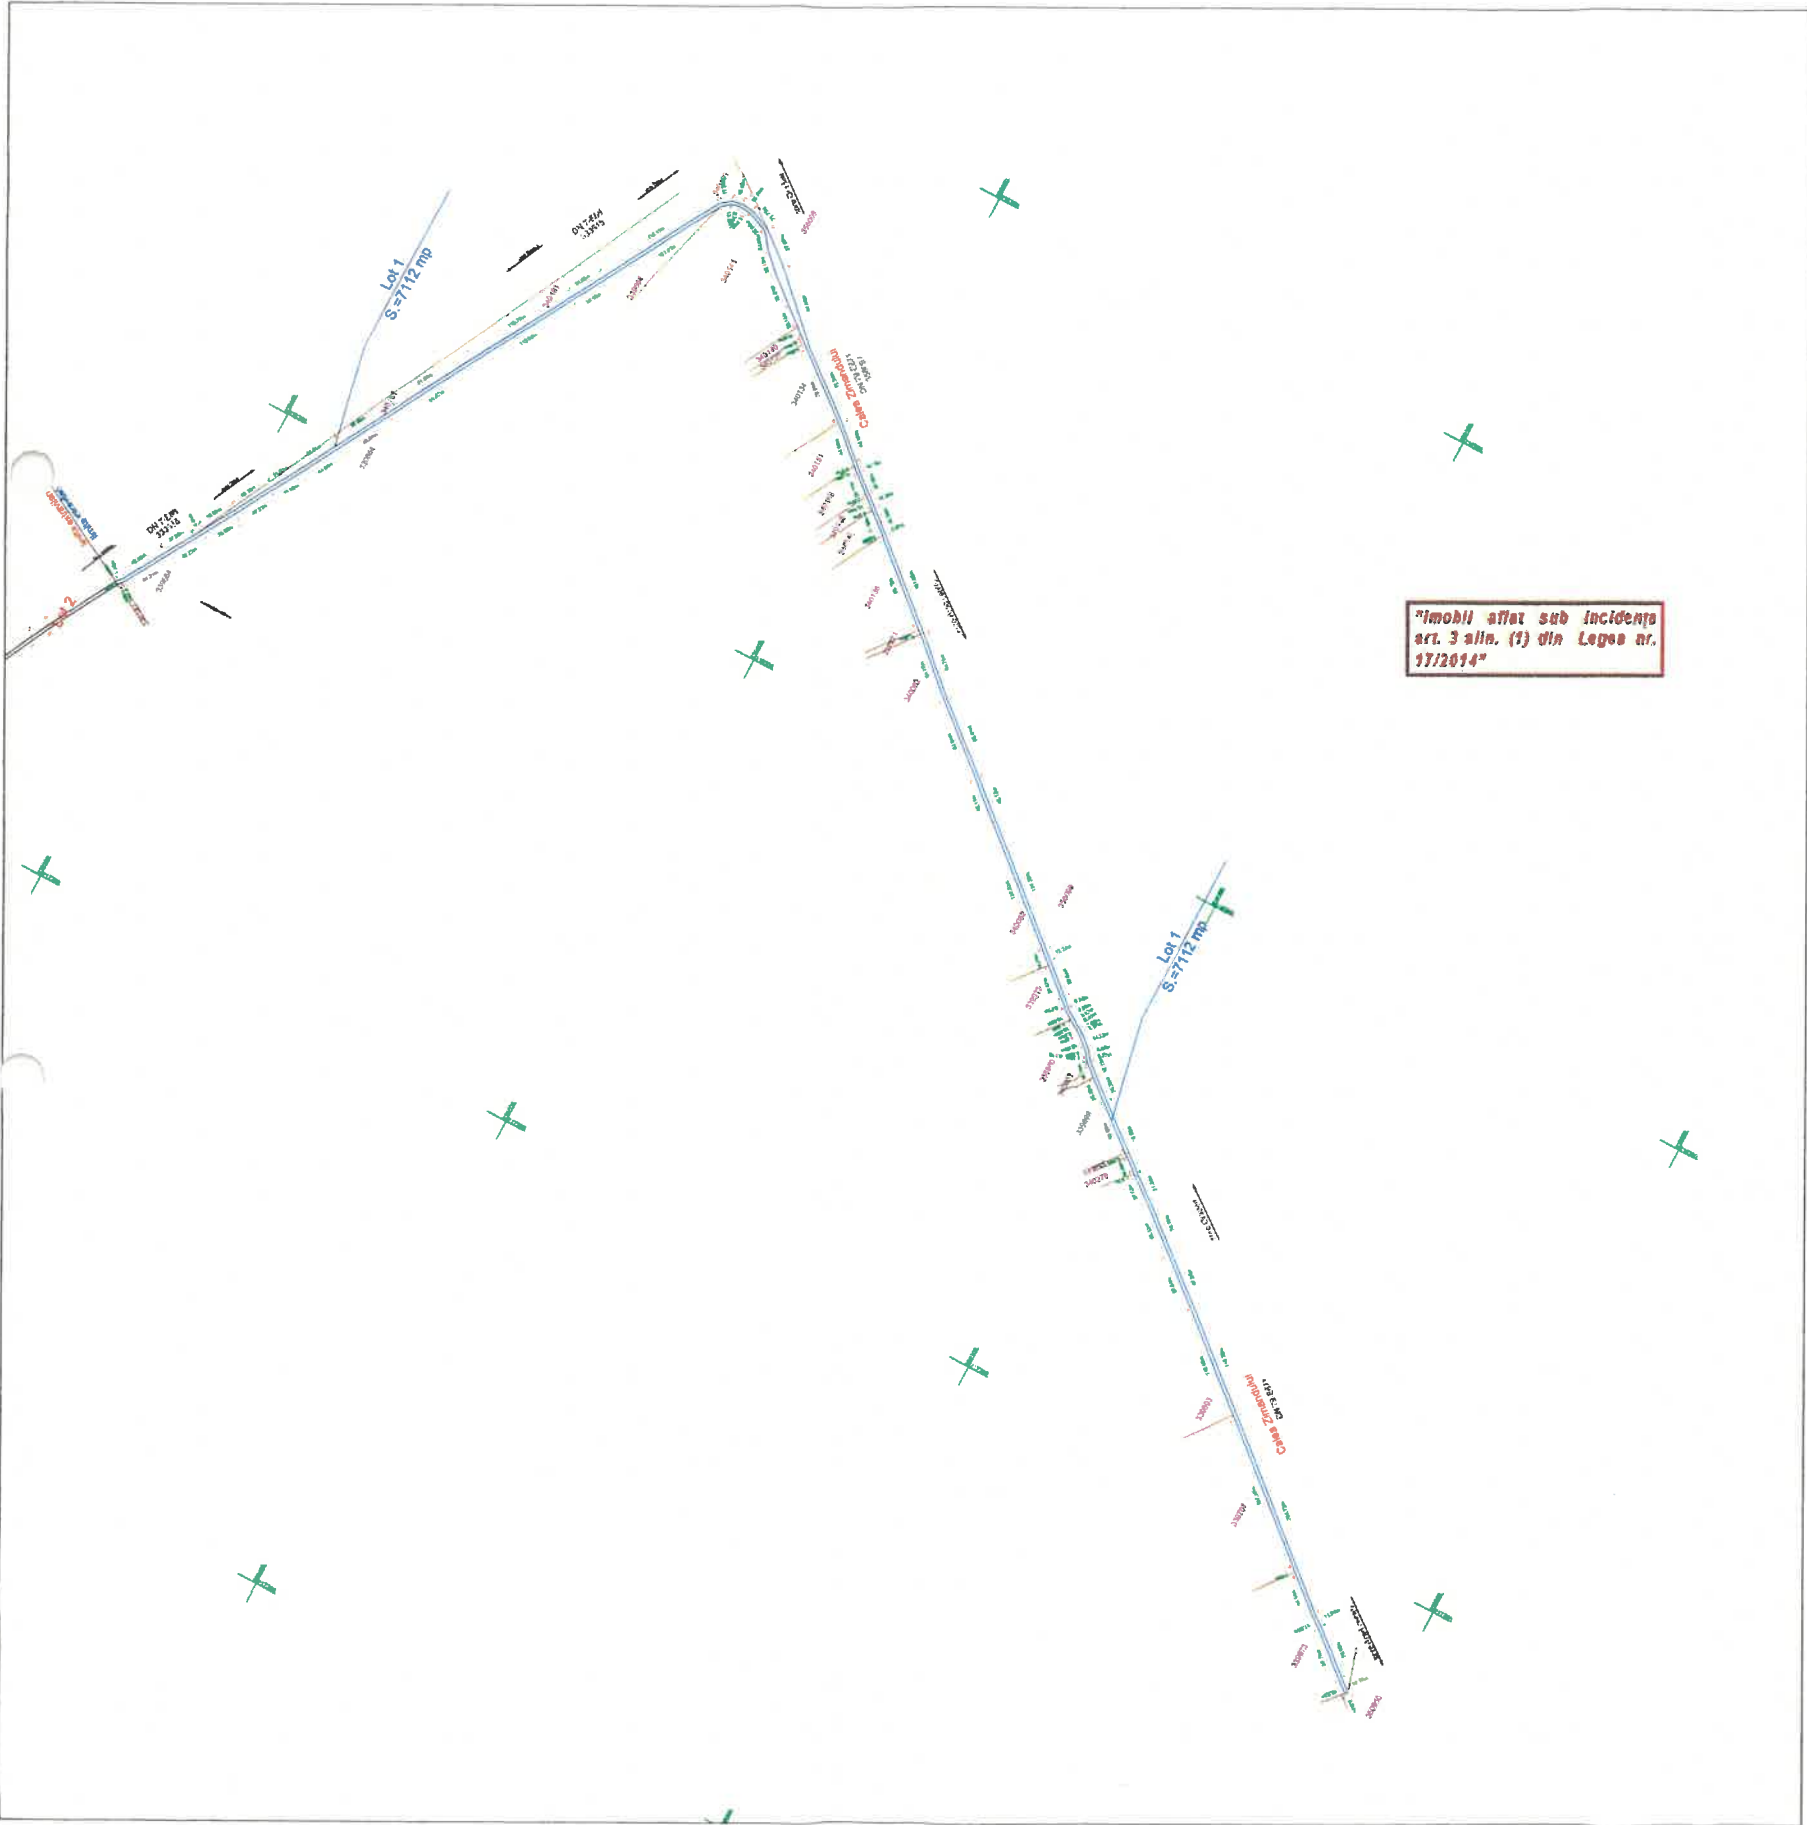


A. Date referitoare la teren			
Nr. parcela	Categoria de folosinta	Suprafata (mp)	Mentiiuni
1	NP	7112	LOT 1; partial impregniuit
Total		7112	
B. Date referitoare la constructii			
Cod	Destinatia	Suprafata construita la sol (mp)	Mentiiuni
-	-	-	-
-	-	-	-
-	-	-	-
Total		-	-
Suprafata totala a imobilului masurata=7112 mp Suprafata din act=7112 mp			
Executant: SC TOPOVAS PLAN SRL		Sebasti an- Toma Mann	129484/08.10.2025
Conținutul prezentei mapă este rezultatul muncii de teren, de proiectare și de calcul, realizată de către inginerii de proiectare și de calcul, care au avut la dispoziție toate datele necesare pentru realizarea acesteia.		Conținutul prezentei mapă este rezultatul muncii de teren, de proiectare și de calcul, realizată de către inginerii de proiectare și de calcul, care au avut la dispoziție toate datele necesare pentru realizarea acesteia.	
Data: 29.09.2025		Data: 29.09.2025	

Plan de amplasament si delimitare a imobilului
Scara 1:5000

ANEXA 3
ANEXA nr. 107
(Anexa nr. 16 la regulamentul)

Nr. cadastral	Suprafata masurata a imobilului (mp)	Adresa imobilului
368068	4611	extravilan Arad, Lot 2
Nr. Cartea Funciara	Unitatea Administrativ Teritoriala (UAT): Arad	

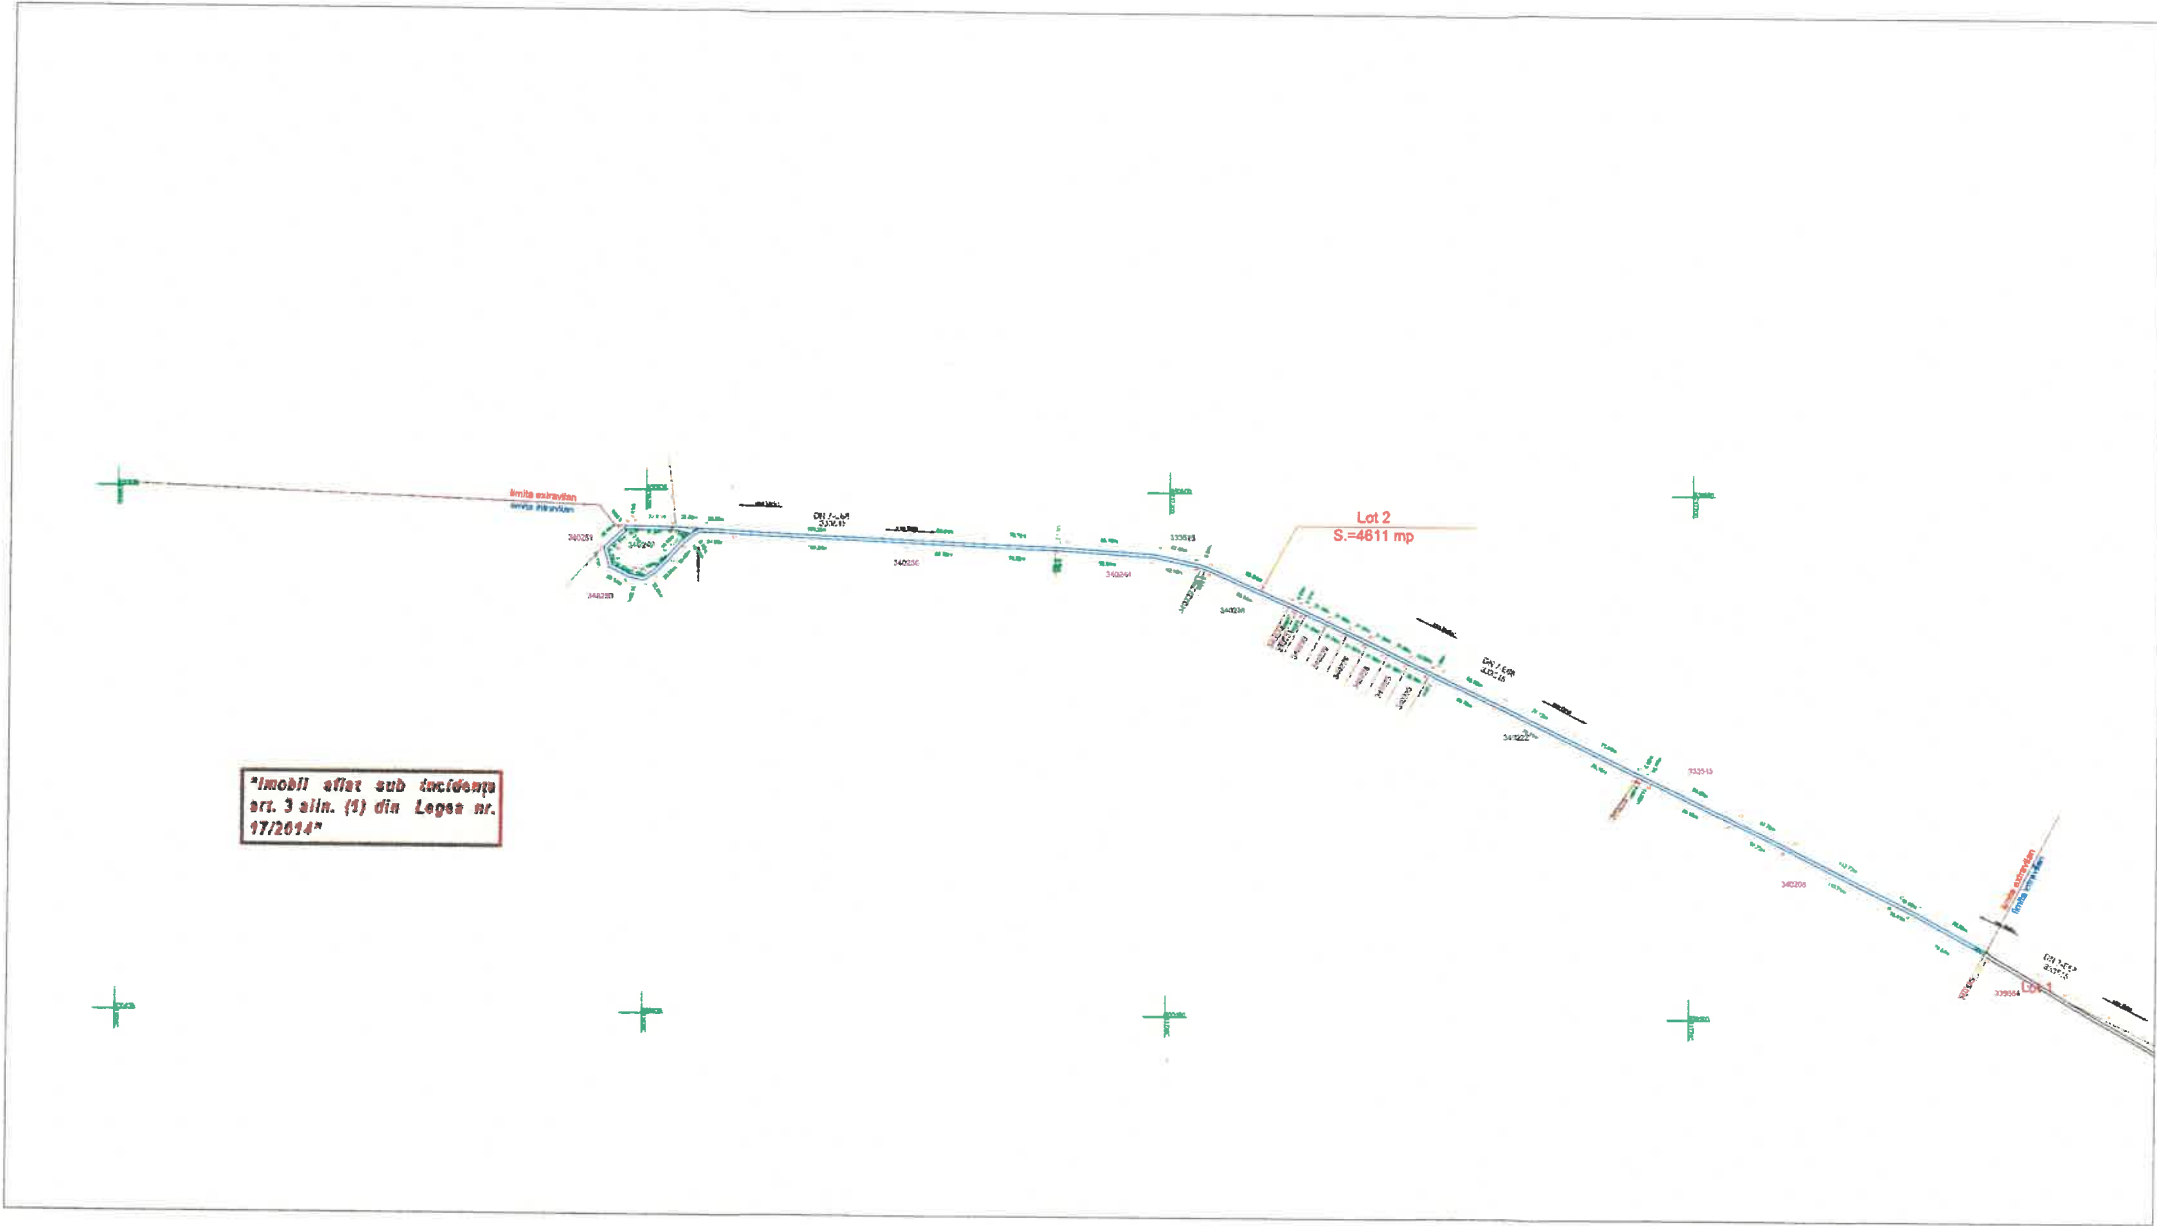

A. Date referitoare la teren			
Nr. parcela	Categoria de folosinta	Suprafata (mp)	Mentiiuni
1	NP	4611	Lot 2; parții împrejurat
Total		4611	
B. Date referitoare la constructii			
Cod	Destinatia	Suprafata construita la sol (mp)	Mentiiuni
-	-	-	-
-	-	-	-
-	-	-	-
Total		-	-
Suprafata totala a imobilului masurata=4611 mp Suprafata din act=4611 mp			
Executant: SC TOPOVAS PLAN SRL		129484/08.10.2025	
Confirmarea masuratorilor in teren, corectarea documentelor cadastrale si corespundentele scara cu realitatea din teren.		Digitally signed by Sebastian-Toma Mann DN: cn=Sebastian-Toma Mann, o=Sebastian-Toma Mann, email=sebastian@topovas.ro, c=RO	
Semnatura si stampila		Data: 2025.10.09 10:40:57 +03'00'	
Data: 29.09.2025		Data: 2025.10.10 09:37:53 +03'00'	