


Plan de amplasament si delimitare a imobilului
Scara 1:500

ANEXA Nr. 285
la Hotărârea Consiliului Local al
Municipiului Arad
28.05.2025
Nr. Adresa imobilului

ANEXA 16

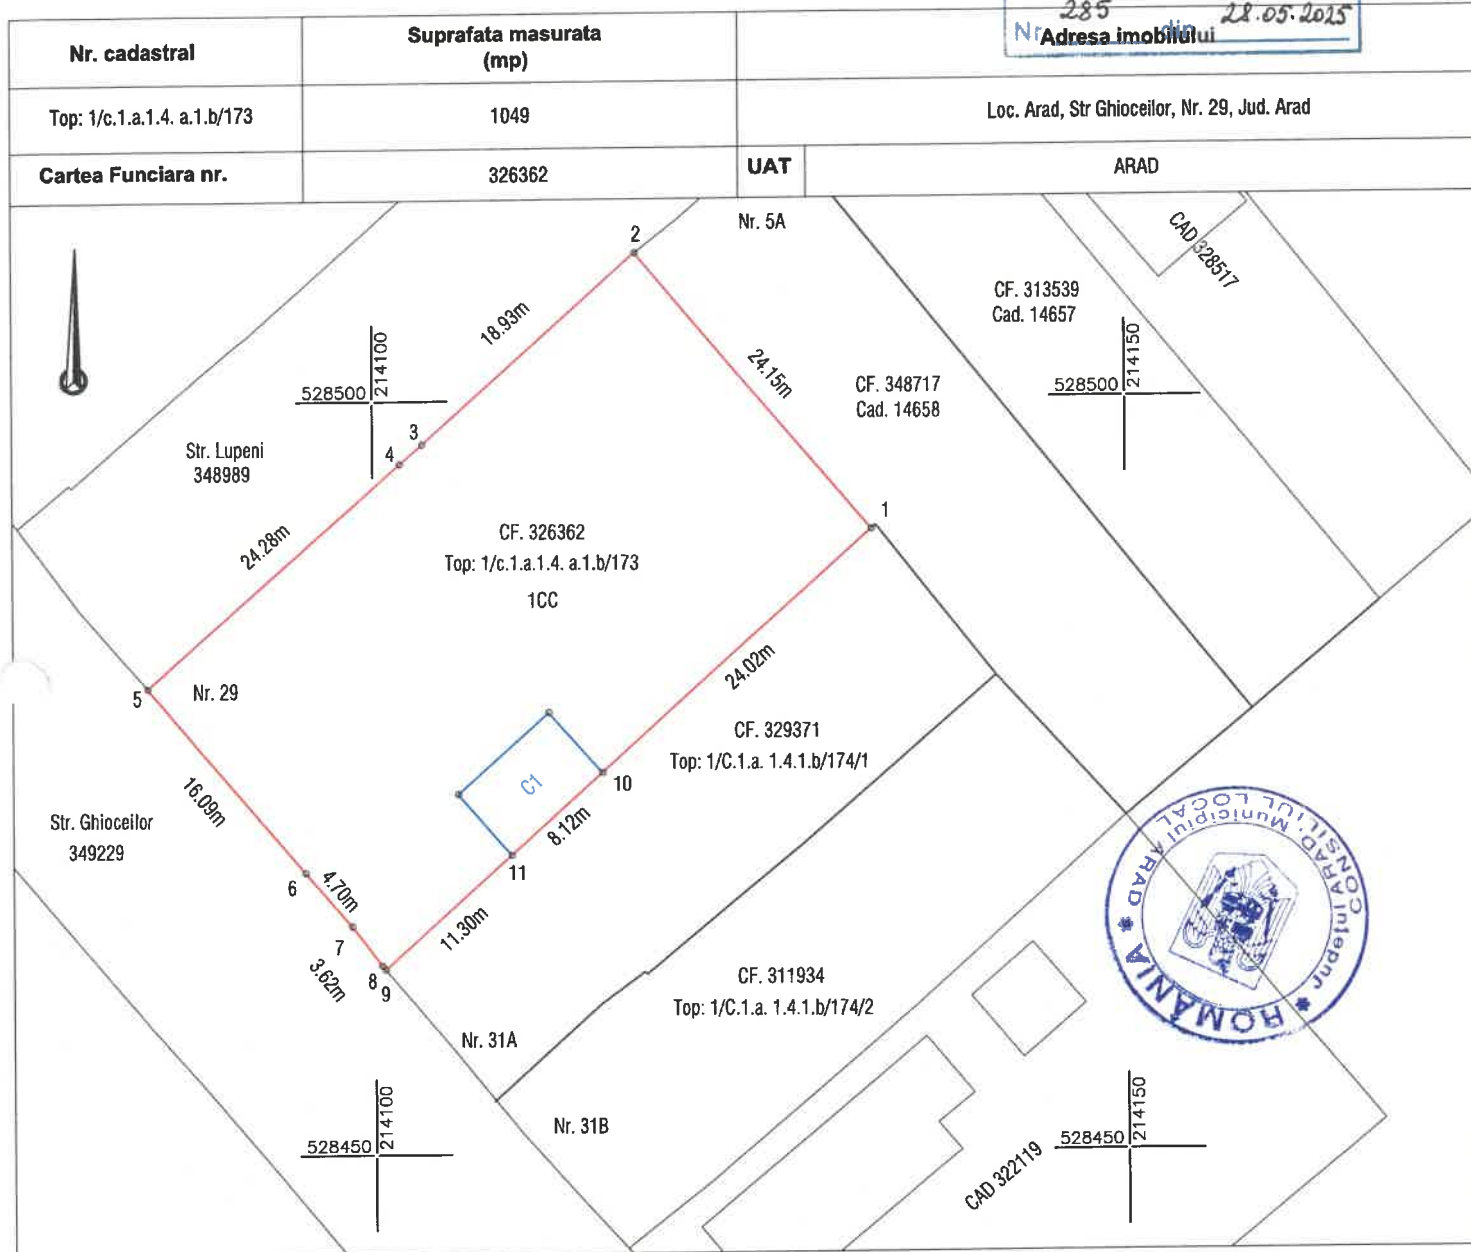

A. Date referitoare la teren

Nr. parcela	Categorie de folosinta	Suprafata (mp)	Mentuni
1	CC	1049	Teren imprejmuit pe alin. pct. 10,1,2,3,4,5,6,7,8,9 cu gard de tabla, si pe alin. pct. 9,11,10 de limita constructiei.
TOTAL		1049	

B. Date referitoare la constructii

Cod	Destinatie	Suprafata construita la sol (mp)	Mentuni
C1	CA	43.5	Magazie, sc: 43.5 mp, scd: 44 mp, regim de inaltime P, FARA ACTE
TOTAL		44	

Suprafata totala masurata a imobilului = 1049 mp

Suprafata din act = 1080 mp

Executant:



DATCAD

Confirm executarea lucrarilor la teren,
corectitudinea intocmirii documentatiei cadastrale si
corespondenta acestora cu realitatea din teren

CLASA III
RO-B-J NR. 2948

Semnatura si stampila
CIF. 14358573

CATEGORIA B
RO-B-F. NR. 0180

**Patrik-Andras
Kimak**

Data: 10.2024

Digitally signed by Patrik-Andras
Kimak
Reason: RO-AR-F Nr. 0180
Date: 2024.10.06 17:11:09 +03'00'

Data:

Inspector

Confirm introducerea imobilului in baza de date integrata
si atribuirea numarului cadastral
Semnatura si parafa
Stampila BCPI