


ANEXA

Anexa nr. 16 la regulamentul  
Plan de amplasament si delimitare a imobilului  
Scara 1:1000

|                     |                                      |                                                     |
|---------------------|--------------------------------------|-----------------------------------------------------|
| Nr. cadastral       | Suprafata masurata a imobilului (mp) | Adresa imobilului                                   |
| 355592              | 3967                                 | Intravilan, Mun. Arad, Str. TORH ARPAD<br>Jud. Arad |
| Nr. Cartea Funciara |                                      | Unitatea Administrativ Teritoriala (UAT):           |
| 355592              |                                      | Arad                                                |

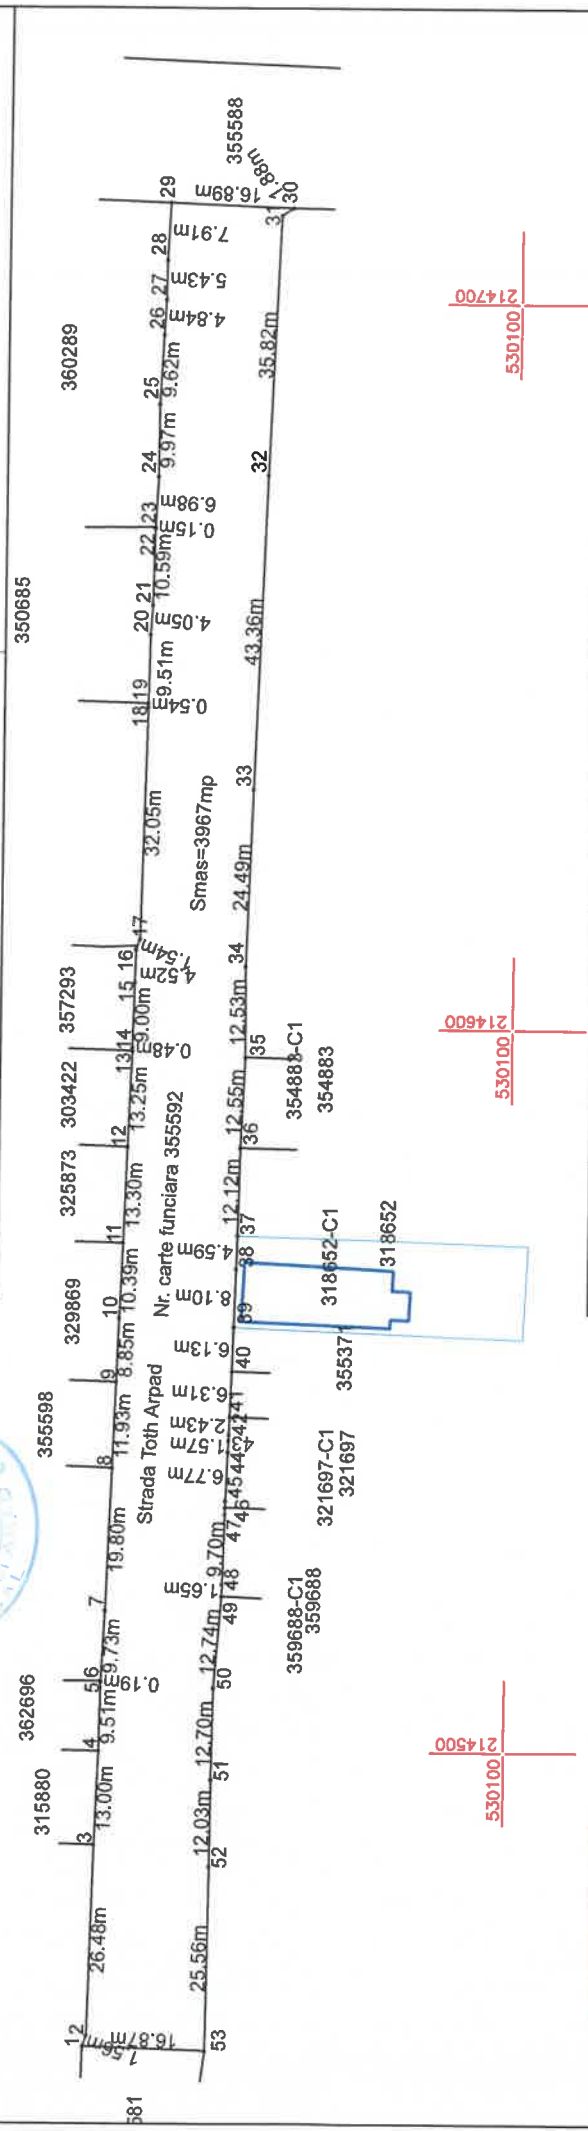

|   |                        |                                  |                            |
|---|------------------------|----------------------------------|----------------------------|
| Nr. parcela   | Categoria de folosinta | Suprafata (mp)                   | Mentiuni                   |
| 1   | drum                   | 3967                             | STRADA IN INTRAVILAN LOT 3 |
|   | total                  | 3967                             |                            |
| Cod   | Destinatia             | Suprafata construita la sol (mp) | Mentiuni                   |
|   |                        |                                  |                            |
| Suprafata totala masurata a imobilului = 3967mp<br>Suprafata totala din act = 4081mp   |                        |                                  |                            |
| Executant: SC PROCAD SRL<br>Autorizare Clasa I, seria RO-B-J, nr.2943<br>Persoana fizica autorizata<br>Ing. Popescu Cosmin-Alin<br>Autorizare Categoria D, seria RO-B-F, nr.1578<br>Confirm executarea masuratorilor in teren, corectitudinea intocmirii documentatiei cadastrale si corespondenta acestora cu realitatea din teren. |                        |                                  | Inspector                  |
| Data: 2025   |                        |                                  | Semnatura si parafa        |