


Plan de amplasament si delimitare a imobilului
cu propunerea de dezlipire
Scara 1:500

ANEXA 17



ANEXA 1

Nr. cadastral	Suprafata masurata (mp)	Adresa imobilului	
356782	1120	Jud. Arad, UAT Arad, Loc. Arad	
Cartea Funciara nr.	UAT	ARAD	
356782			

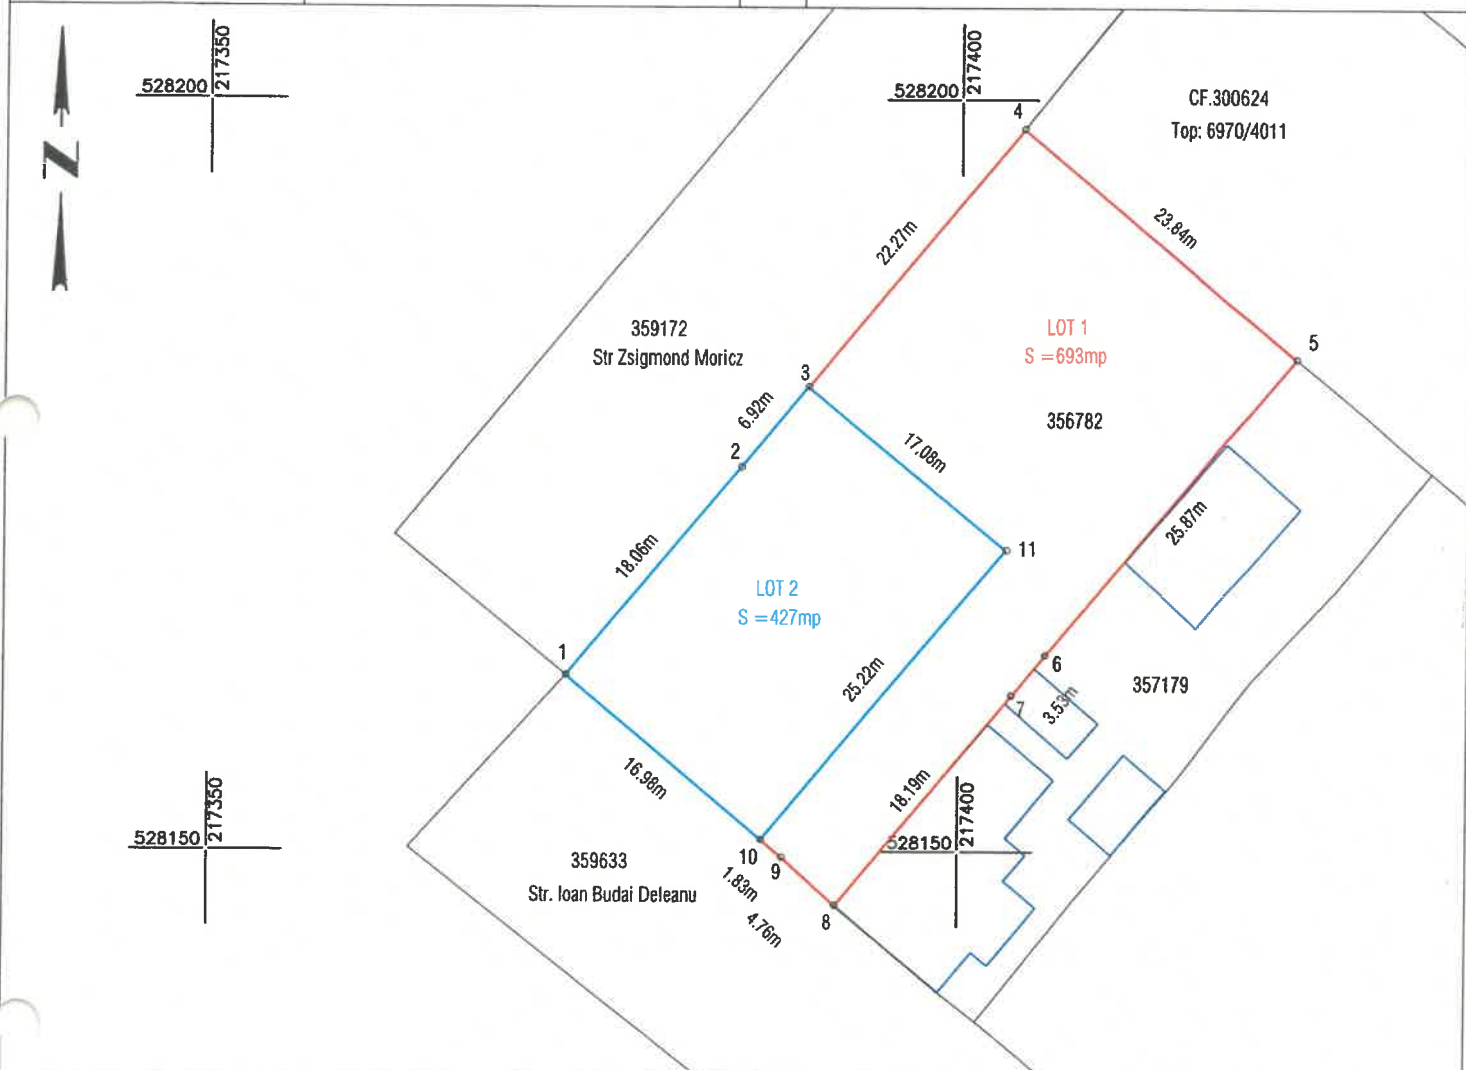

Situatia actuala (inainte de dezlipire)				Situatia viitoare (dupa dezlipire)			
Nr.cad.	Suprafata (mp)	Categoria de folosinta	Descrierea imobilului	Nr.cad.	Suprafata (mp)	Categoria de folosinta	Descrierea imobilului
356782	1120	CC	Imobil partial imprejmuit	368050	693	CC	LOT 1 Imobil partial imprejmuit
				368051	427	CC	LOT 2 Imobil partial imprejmuit
TOTAL:	1120				1120		

Executant:



DATCAD

Confirm executarea lucrarilor la teren,
corectitudinea intocmirii documentatiei cadastrale si
corespondenta acestela cu realitatea din teren

CLASA III
RO-B-J NR. 2948

Semnatura si stampila
CIF. 14358573

CATEGORIA B
RO-AR-F. NR. 0180

**Patrik-Andras
Kimak**

Semnata digital de
Patrik-Andras Kimak
Data: 2025.10.02
09:40:20 +03'00'

Data: 10.2025

Inspector

Confirm introducerea imobilului in baza de date integrata
si atribuirea numarului cadastral
Semnatura si parafa
Stampila BCPI

cerere nr. 126471 / 02-10-2025

Semnata digital de Alionescu Mihaela
DN: cn=Alionescu Mihaela, givenName=Mihaela,
sn=Alionescu, o=OCPI, l=Mun.Timisoara,
st=Timis, c=RO, serialNumber=AM1301
Data: 2025.10.07 14:48:34 +03'00'

Data:


Semnat digital de Alionescu Mihaela
DN: cn=Alionescu Mihaela, givenName=Mihaela,
sn=Alionescu, o=OCPI, j=Mun.Timisoara, st=Timis,
c=RO, serialNumber=AM1301
Data: 2025.10.07 12:05:57 +03'00'

Plan de amplasament si delimitare a imobilului
Scara 1:500

ANEXA 16

ANEXA 3

Nr. cadastral	Suprafata masurata (mp)	Adresa imobilului
368051	427	Jud. Arad, UAT Arad, Loc. Arad
Cartea Funciara nr.	UAT	ARAD

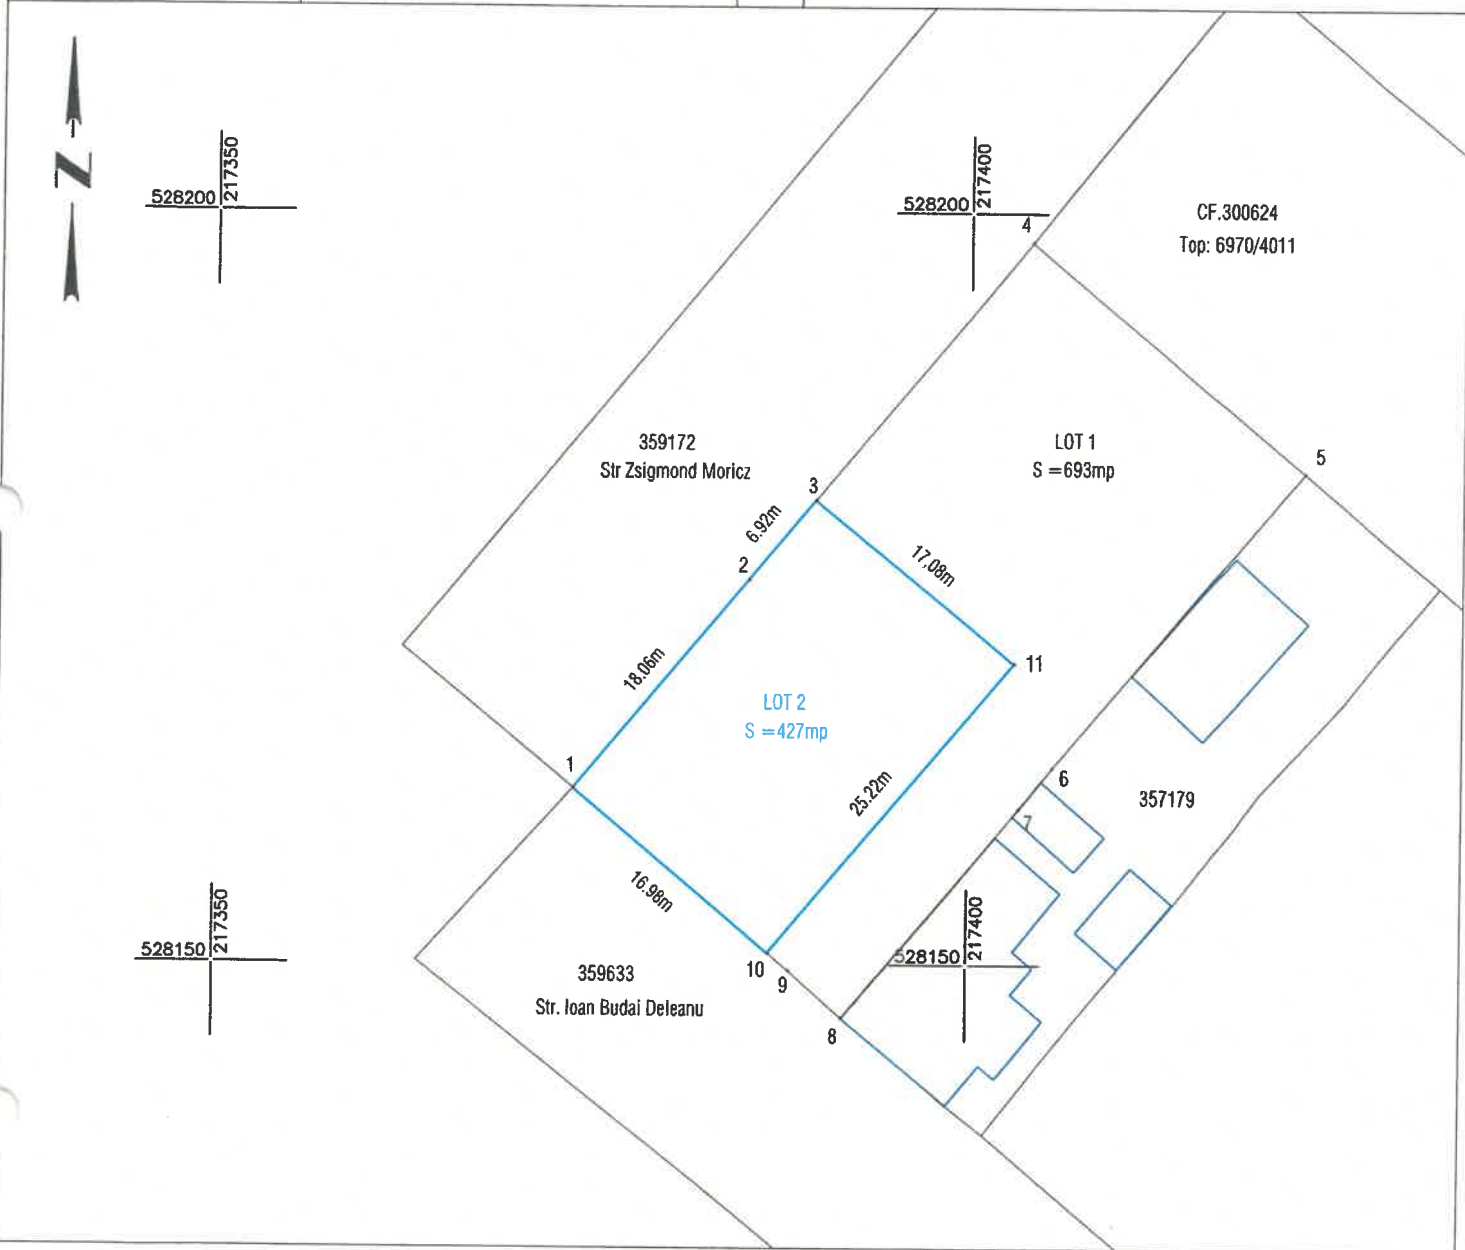

A. Date referitoare la teren

Nr. parcela	Categorie de folosinta	Suprafata (mp)	Mentiuni
1	CC	427	LOT 2 Imobil partial imprejmuit
TOTAL		427	

Suprafata totala masurata a imobilului = 427 mp
Suprafata din act = 427 mp

Executant:



Confirm executarea lucrarilor la teren,
corectitudinea intocmirii documentatiei cadastrale si
corespondenta acestora cu realitatea din teren

CLASA III
RO-B-J NR. 2948

Semnatura si stampila
CIF. 14358573

CATEGORIA B
RO-AR-F. NR. 0180

Semnat digital de
Patrik-Andras Kimak
Data: 2025.10.02
09:40:47 +03'00'

Data: 10.2025

Inspector

Confirm introducerea imobilului in baza de date integrata
si atribuirea numarului cadastral
Semnatura si parafa
Stampila BCPI

cerere nr. 126471 / 02-10-2025

Semnat digital de Alionescu Mihaela
DN: cn=Alionescu Mihaela, givenName=Mihaela,
sn=Alionescu, o=OCPI, l=Mun.Timisoara, st=Timis, c=RO,
serialNumber=AM1301
Data: 2025.10.07 12:06:28 +03'00'

Data: