


Plan de amplasament si delimitare a imobilului
Scara 1: 200

Nr. cadastral	Suprafata masurata a imobilului (mp)	Adresa imobilului
	456	intravilan Arad, str. Heim Domokos, Nr.8
Nr. Cartea Funciara	Unitatea Administrativ Teritoriala (UAT):	
307721	Arad	

ANEXA Nr. _____
la Hotărârea Consiliului Local al
Municipiului Arad
Nr. 175 din 25.03.2025

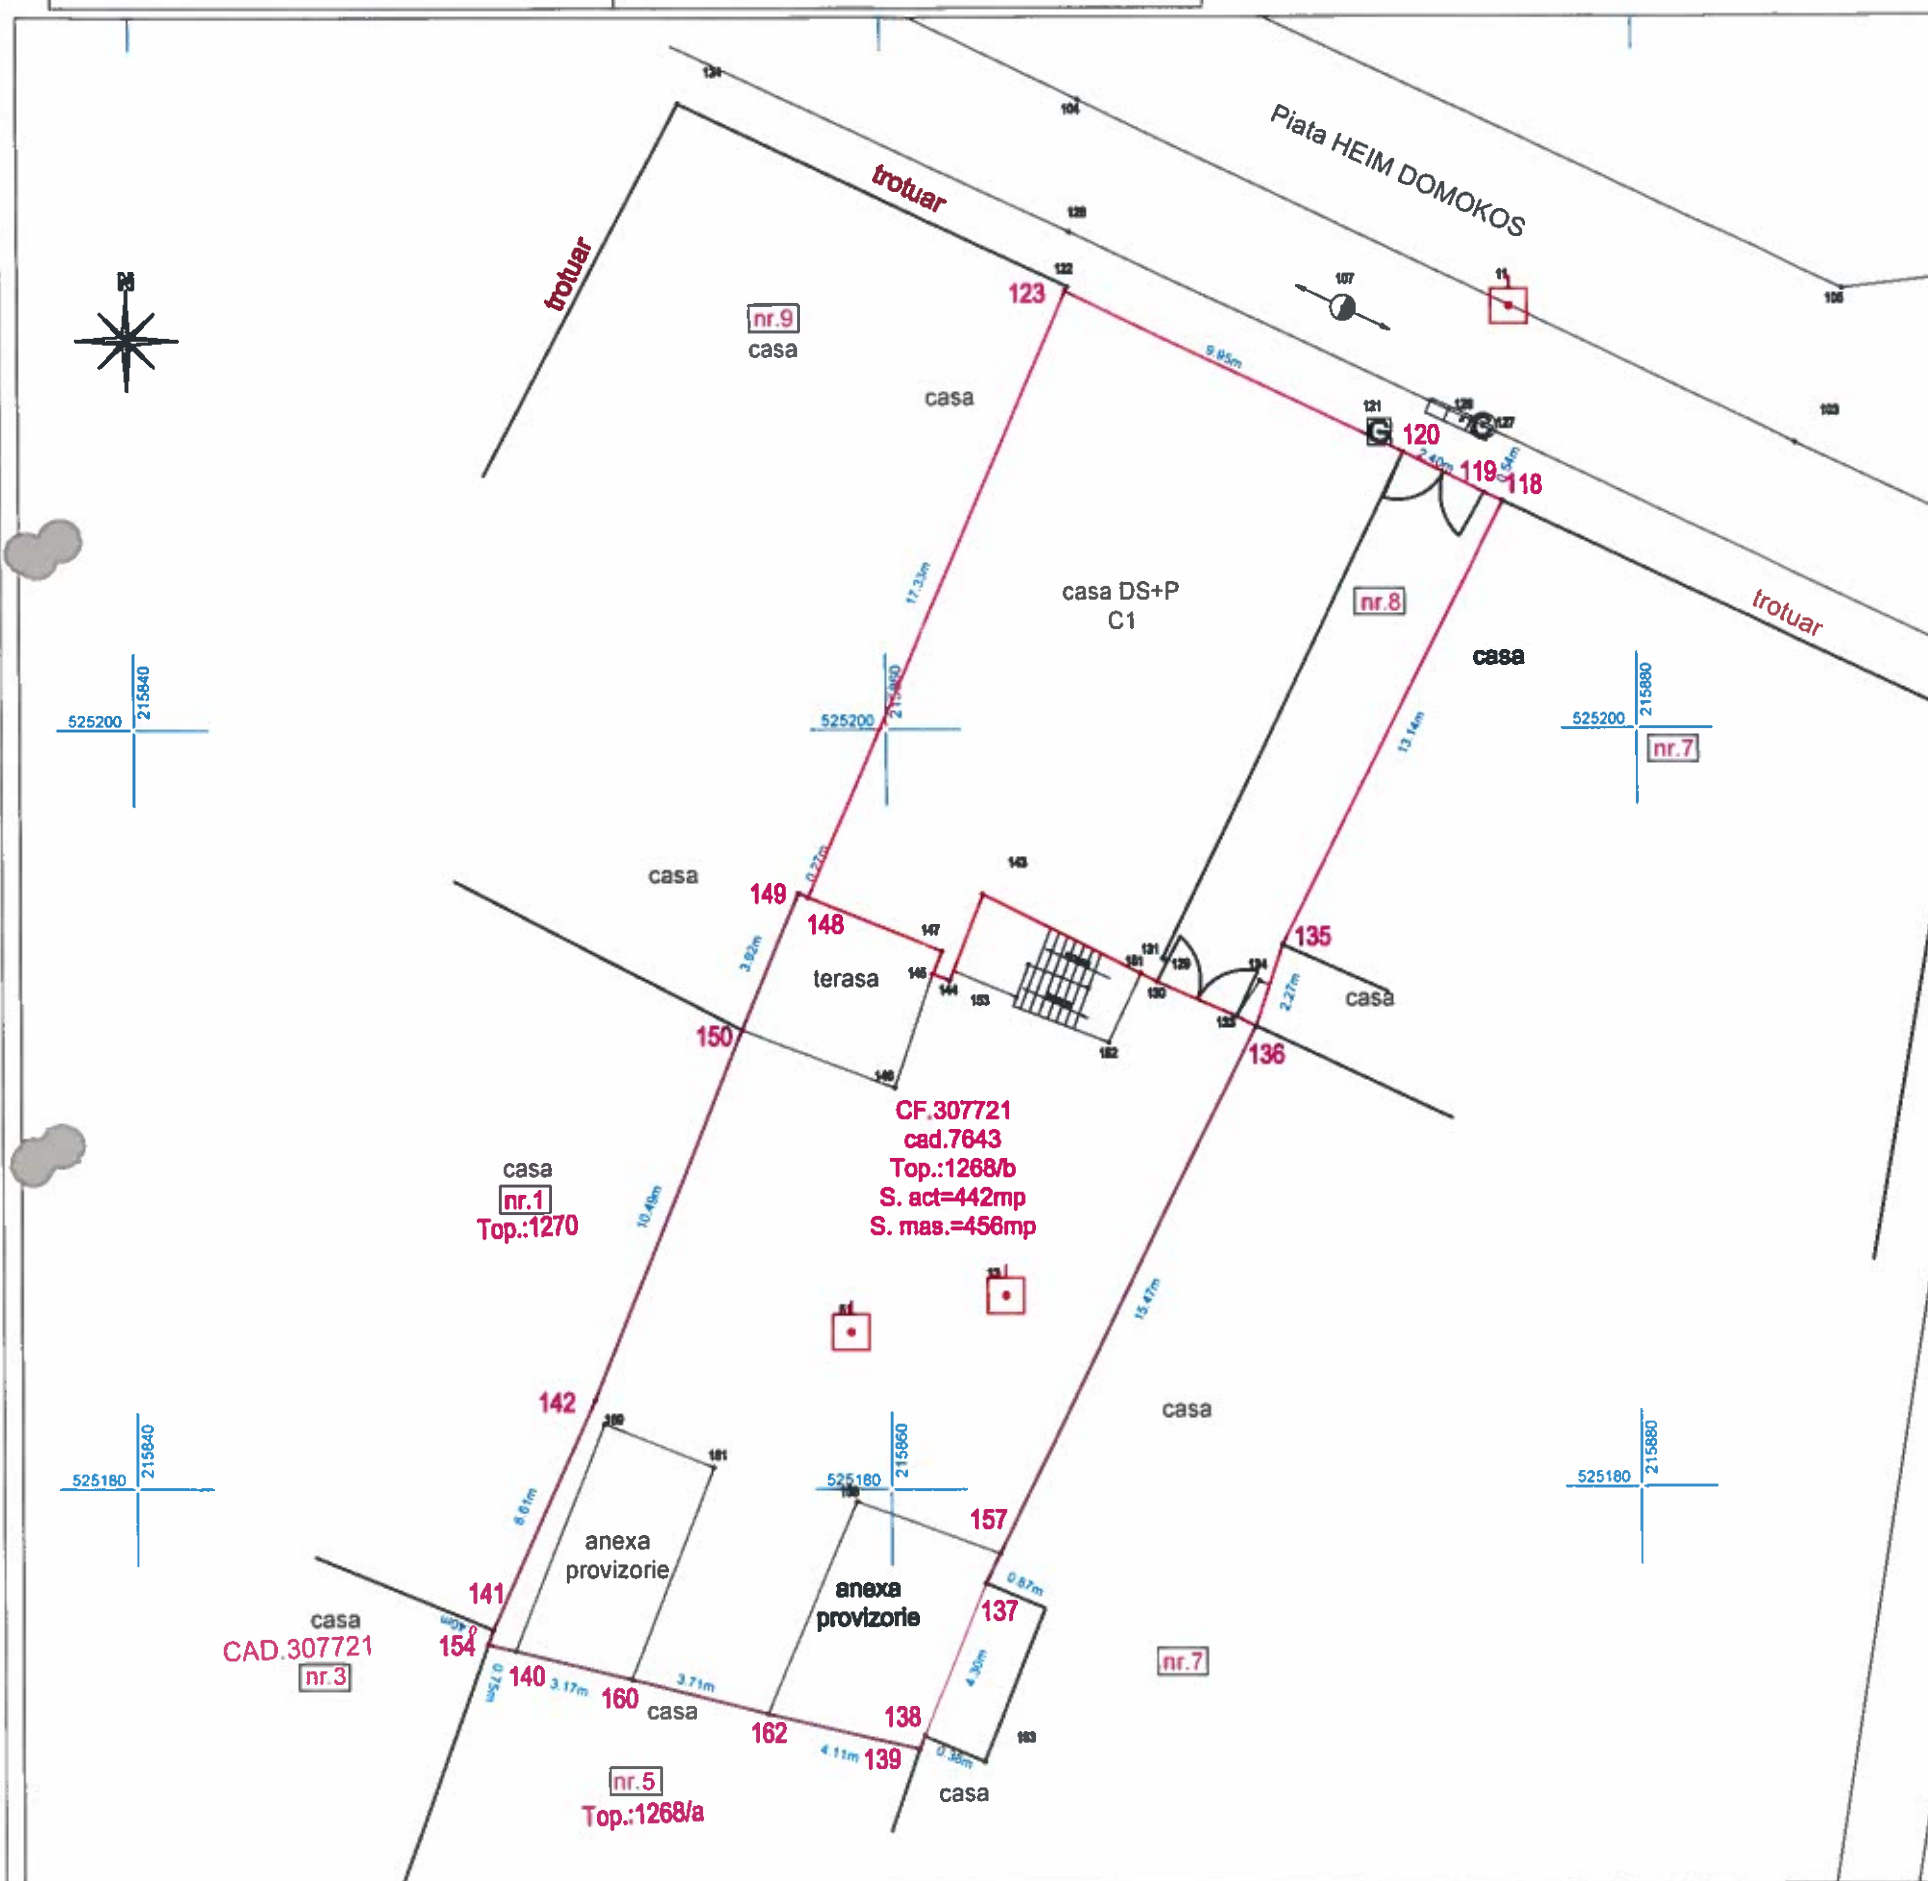

NOTA: cota teren in proprietatea Staului = 254 mp
cota teren in proprietatea privata = 202 mp



A. Date referitoare la teren

Nr. parcela	Categoria de folosinta	Suprafata masurata (mp)	Mentiuni
1	CC	456	imprejmuit

B. Date referitoare la constructii

Cod	Destinatia	Suprafata construita la sol (mp)	Mentiuni
C1	CL	200.6	casa Ds+P, SC.=200.6mp, SCD =392.6mp
-	-	-	-
-	-	-	-
Total		200.6	-

Suprafata totala masurata a imobilului = 456 mp
Suprafata totala din act = 442 mp



Inspector

Comisiunea de verificare a actelor de autorizare a constructiilor
Căminul introducere a imobilului în baza de date integrată și
atribuirea numărului cadastral

semnatura si para
Data