


Ar 1

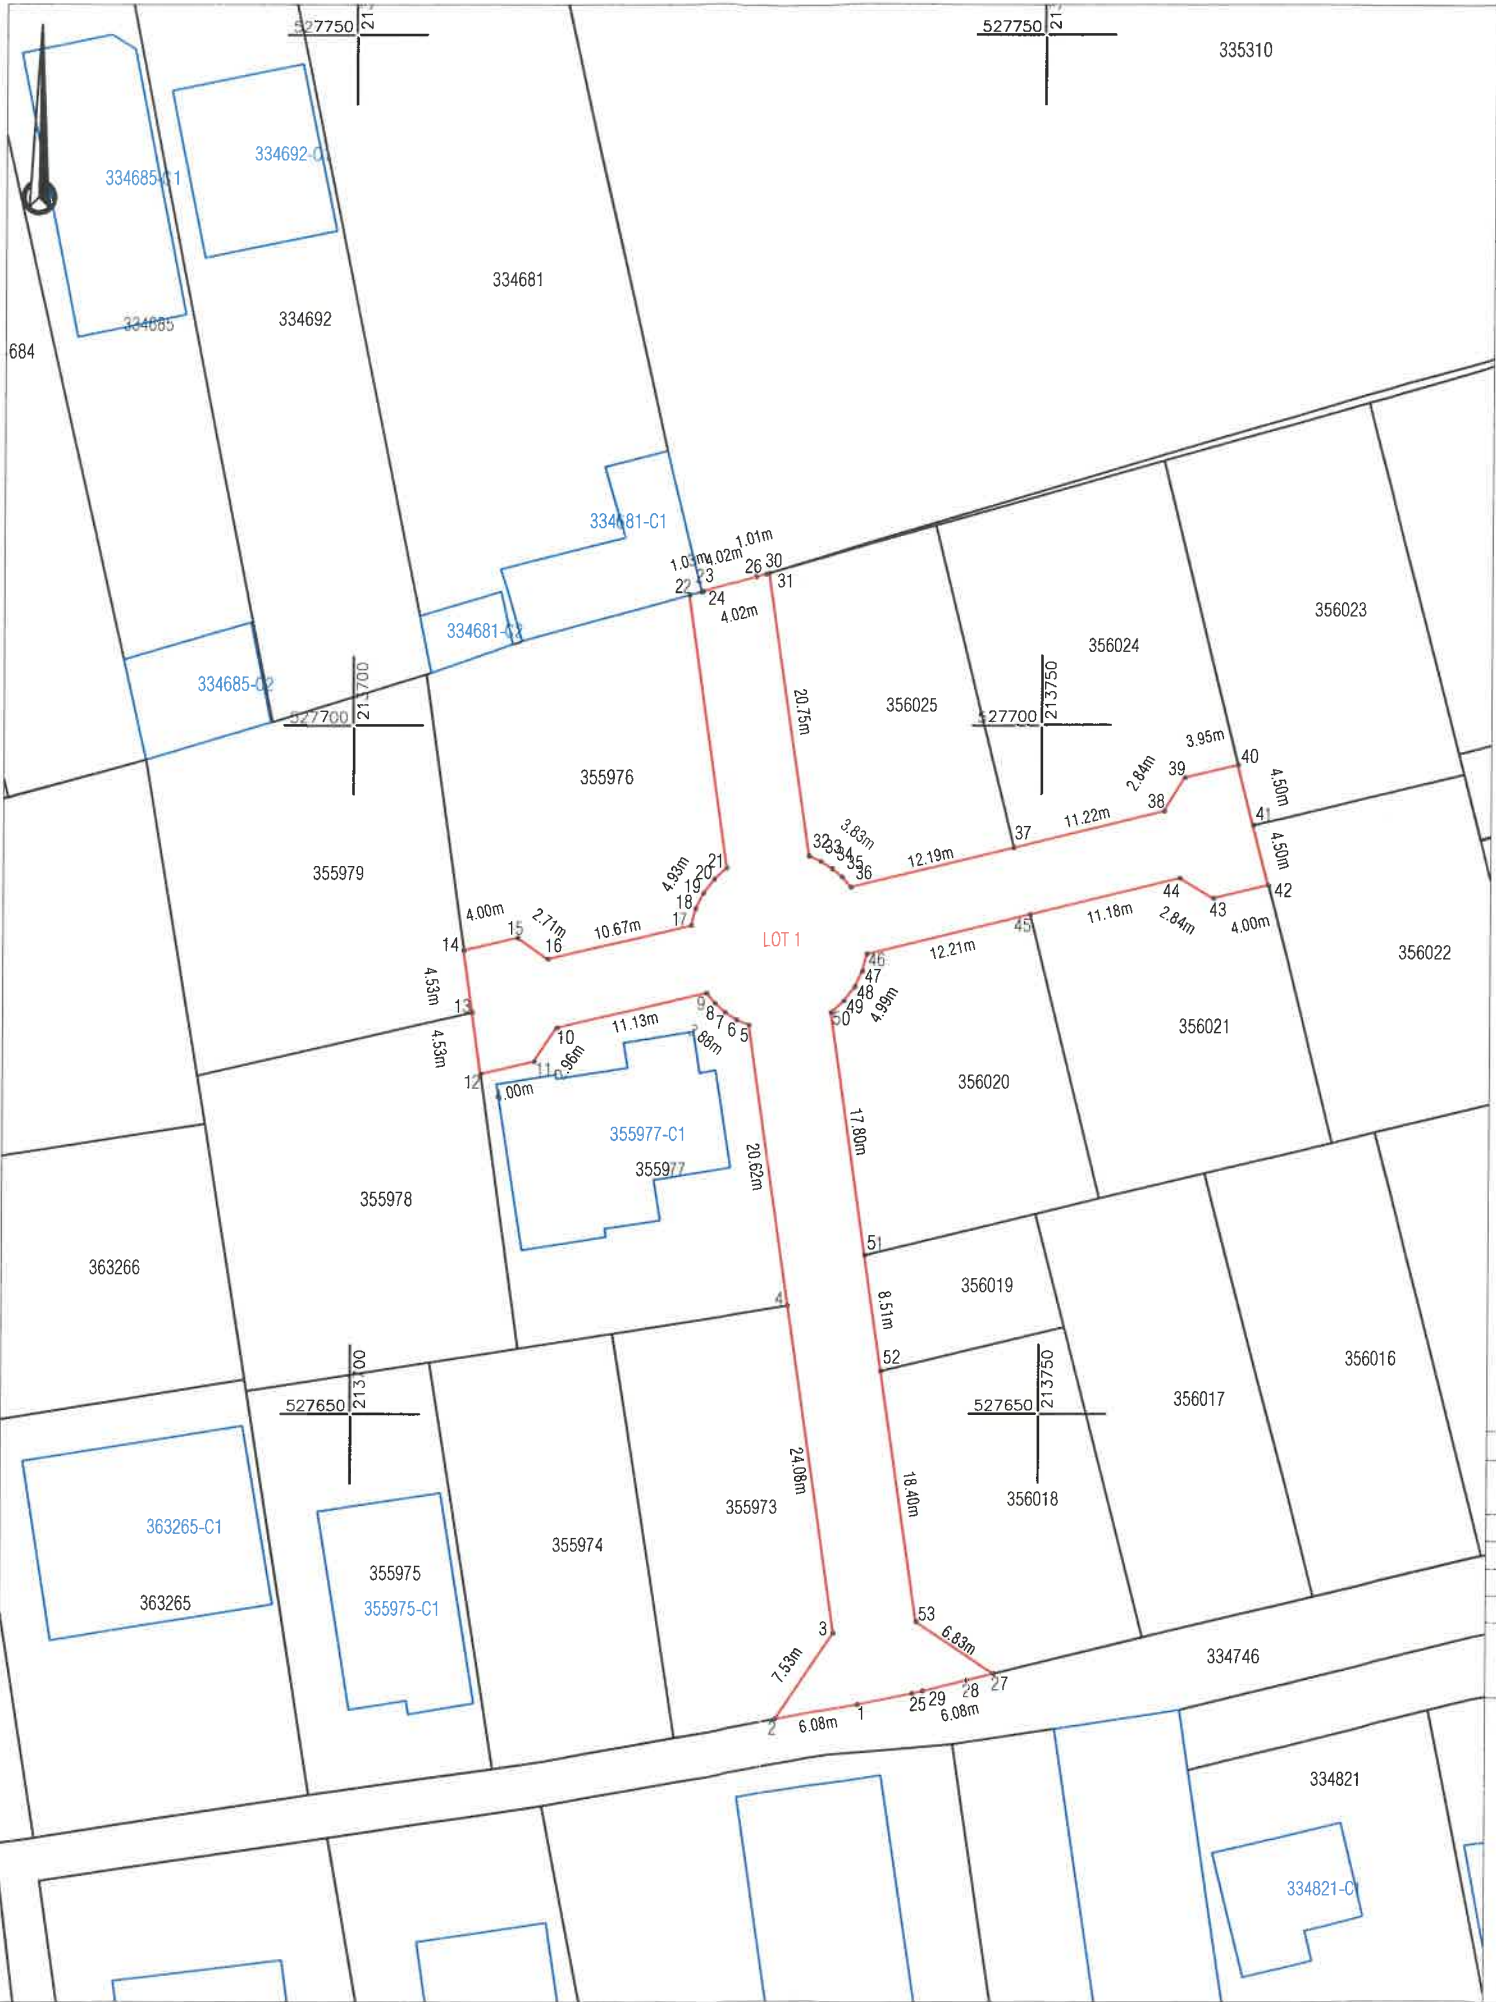

Plan de amplasament si delimitare a imobilului
Scara 1:500

ANEXA 16

Nr. cadastral	Suprafata masurata (mp)	Adresa imobilului	
367080	847	Loc. Arad, Str Constantin Brâncoveanu, Nr. 142, 144, Jud. Arad	
Cartea Funciara nr.	UAT	ARAD	

A. Date referitoare la teren			
Nr. parcela	Categorie de folosinta	Suprafata (mp)	Mentiuni
1	CC	229	LOT 1 Teren partial imprejmuit pe alin. pct. 2,3,4 ...20,21,22 si 31,32,33...52,53,27 de limitele imobilelor
2	DR	330	
3	A	288	
TOTAL		847	

Suprafata totala masurata a imobilului = 847 mp
Suprafata din act = 847 mp

Executant:



Confirm executarea lucrarilor la teren,
corectitudinea intocmirii documentatiei cadastrale si
correspondenta acestela cu realitatea din teren

CLASA III
RO-B-J NR. 2948

Semnatura si stampila
CIF. 14358573

CATEGORIA B
RO-AR-F. NR. 0180

Patrik-Andras
Kimak

Data: 01.2025

Digitally signed by Patrik-Andras
Kimak
Reason: RO-AR-F Nr. 0180
Date: 2025.01.16 18:20:38 +02'00'

Inspector

Confirm introducerea imobilului in baza de date integrata
si atribuirea numarului cadastral
Semnatura si parafa
Stampila BCPI

4622/17.01.2025

Marta Costan

Semnat digital de Marta Costan
DN: c=RO, l=Arad, o=Oficiul de Cadastru si
Publicitate Imobiliara, cn=Marta Costan,
serialNumber=CM177, st=Arad,
givenName=Marta, sn=Costan
Data: 2025.01.21 08:53:11 +02'00'

Data:

