


Scara 1:500

ANEXA Nr. _____
la Hotărârea Consiliului Local al
Municipiului Arad
Nr. 592 din 29.10.2025

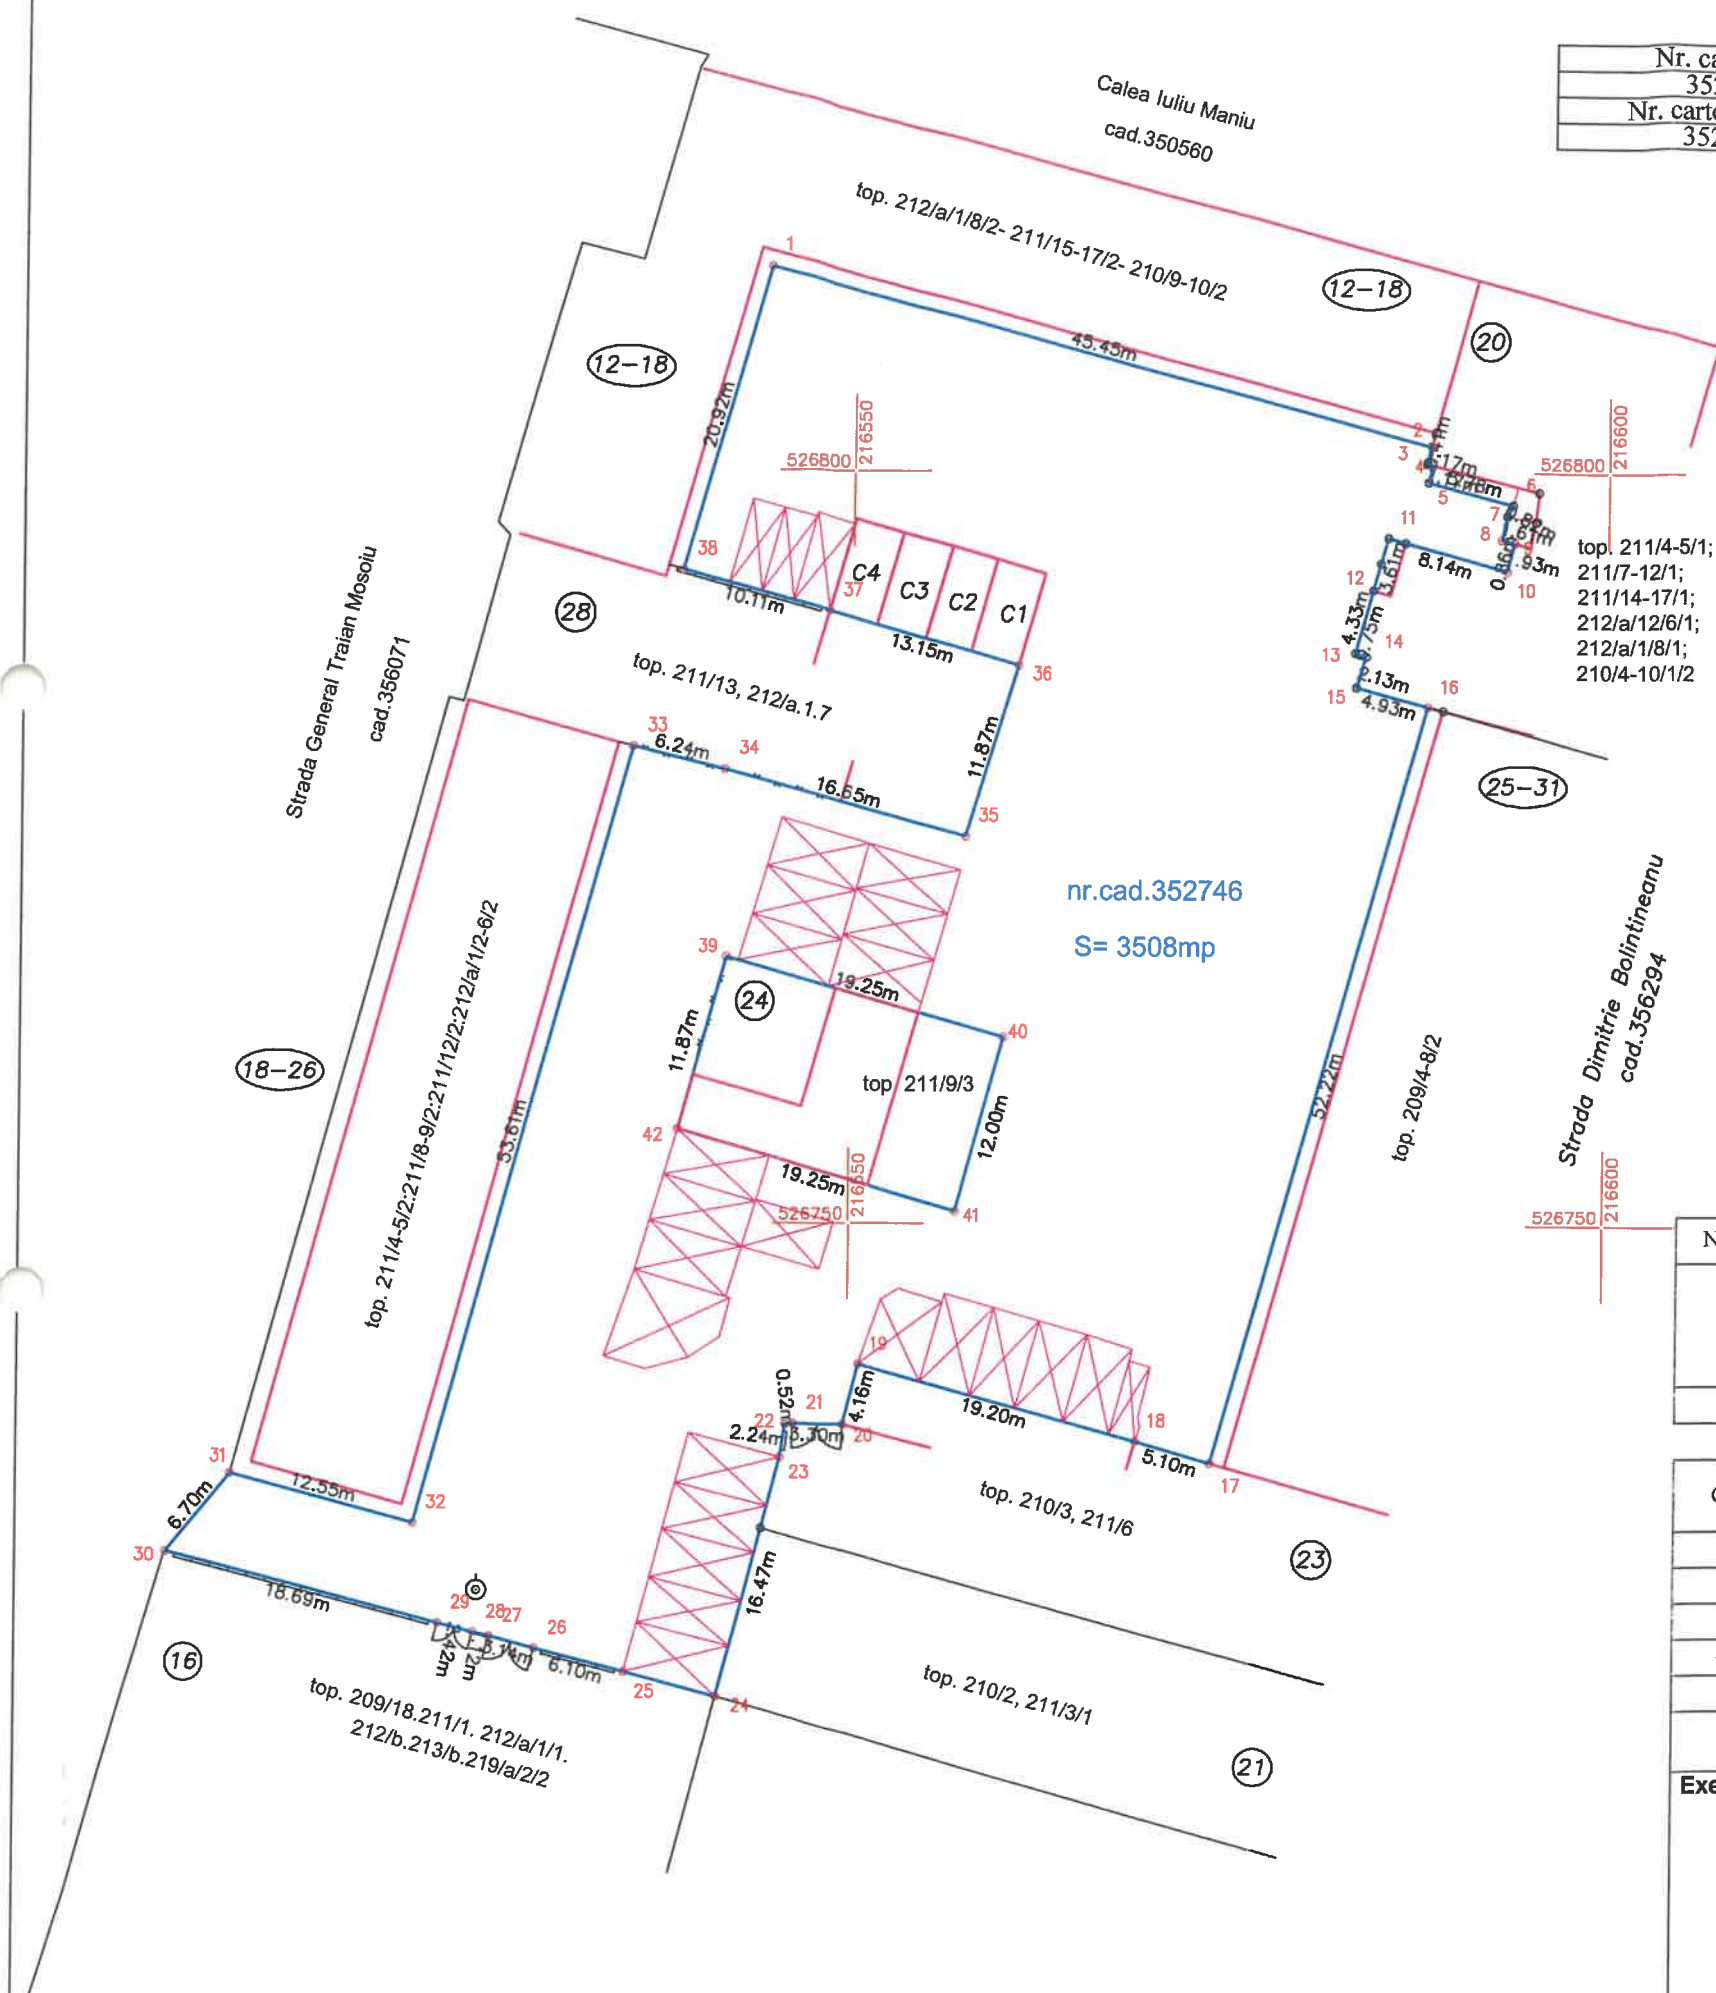

B. Date referitoare la construcții			
Cod	Destinația	Suprafața construită la sol (mp)	Mențiuni
C1	CA	21.2	Garaj P, anul 1993, S construită desfășurată 21.2mp
C2	CA	19.9	Garaj P, anul 1993, S construită desfășurată 19.9mp
C3	CA	21.4	Garaj P, anul 1964, S construită desfășurată 21.4mp
C4	CA	21.1	Garaj P, anul 1993, S construită desfășurată 21.1mp
Total		83.6	

Suprafața totală măsurată a imobilului = 3508 mp
Suprafața din act = 3579 mp

Executant	CHIRIAC MADALIN Topografie C
------------------	---------------------------------

Confirm executarea
corectitudinea intr-
coresponder
CHIRIAC MĂDĂLIN
Topografie Ca
C.I.F. 2707
Ared - Roma

ANUELA
Lea executivă lucrări de cadastru
CERTIFICAT
...ARE
...ale si
...eren
...A MANUELA
...IRIAC
...CATEGORIA B

Inspector.....

Confirm atribuirea numărului cadastral și introducerea imobilului
în sistemul integrat de cadastru și carte funciară

Semnătura

Data 15.09.2025