


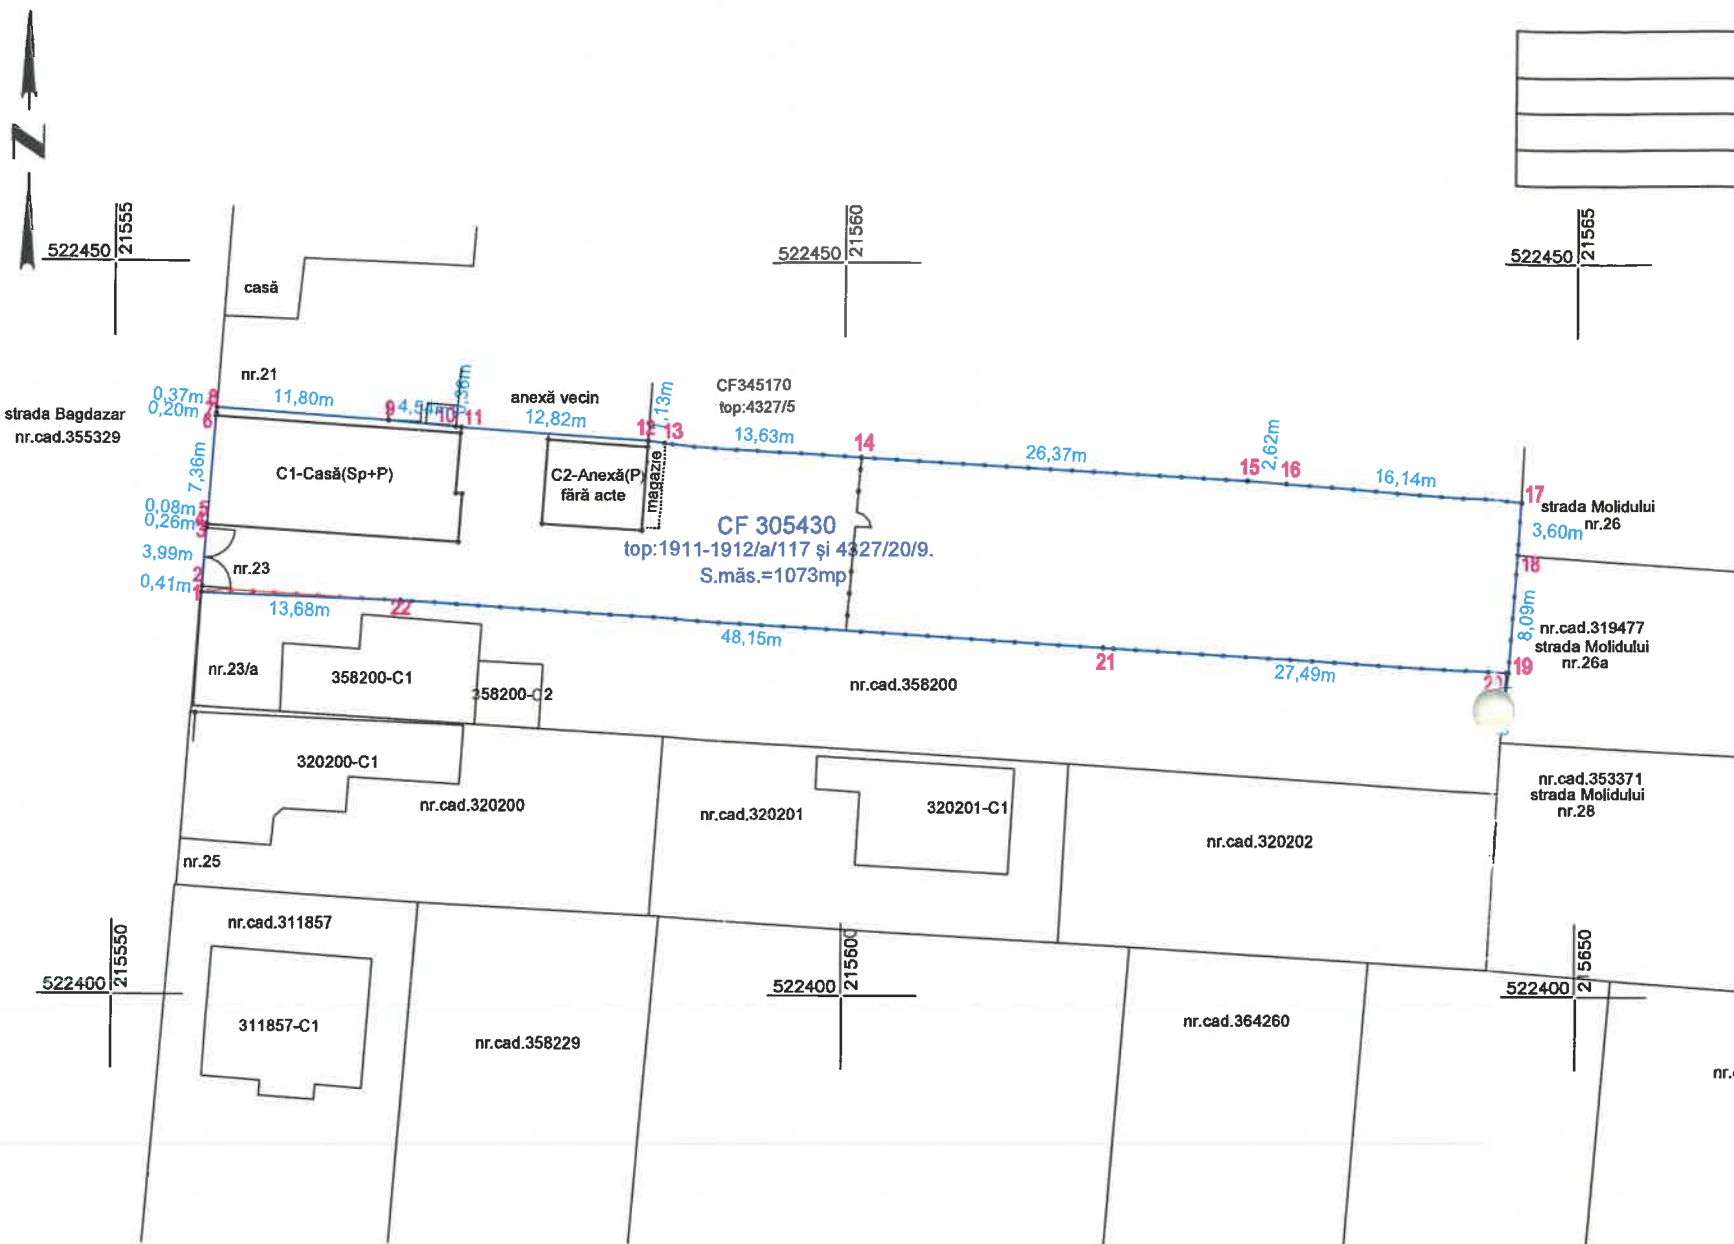

Nr. cadastral	Suprafața măsurată a imobilului (mp)	Adresa imobilului
	1073	Loc. Arad, str.Bagdazar, nr.23,Jud.Arad.
Cartea Funciară nr.:	Unitatea Administrativ Teritorială(UAT)	
305430	ARAD	

ANEXA Nr. -
la Hotărârea Consiliului Local al Municipiului Arad
Nr. 641 din 26.11.2025



A. Date referitoare la teren			
Nr. parcelă	Categoria de folosință	Suprafața (mp)	Mențiuni
1	CC	1073	Teren parțial împrejmuit: neîmprejmuit între pct.8-9-10, 22-1.
Total		1073	
B. Date referitoare la construcții			
Cod constr.	Destinație	Supr.constr. la sol (mp)	Mențiuni
C1	CL	125.6	Casă (Sp+P), S.C.D.=148.2 mp, anul construirii : anterior 2001 Anexă (P), S.C.D.=39.1 mp, fără acte.
C2	CA	39.1	
Total		164.7	
Suprafața totală măsurată a imobilului=1073mp Suprafața din act=1440mp			
Executant:P.F.A.NĂDĂBAN RADU-BOGDAN- CADASTRU-GEODEZIE ȘI CARTOGRAFIE. C.I.F.:45181519, CAT.B, Aut.SERIA RO-AR-F, NR.0158 tel.:0744626814, e-mail:radu.nadaban@gmail.com Confirm executarea măsurătorilor la teren, corectitudinea întocmirii documentației cadastrale și corespondența acesteia cu realitatea Data _____ 			Inspector Confirm atribuirea numărului cadastral și introducerea imobilului în sistemul integrat de cadastru și carte funciară Semnătura
Notă:Valabil exclusiv pentru exprimarea consimțământului în vederea întocmirii documentației cadastrale și a rectificării suprafeței de teren.			