


ANEXA 1

Nr. cadastral	Suprafata masurata (mp)	Adresa imobilului	
	453	Jud. Arad, UAT. Arad, Loc. Arad, Str. Titan	
Cartea Funciara nr.	UAT	ARAD	

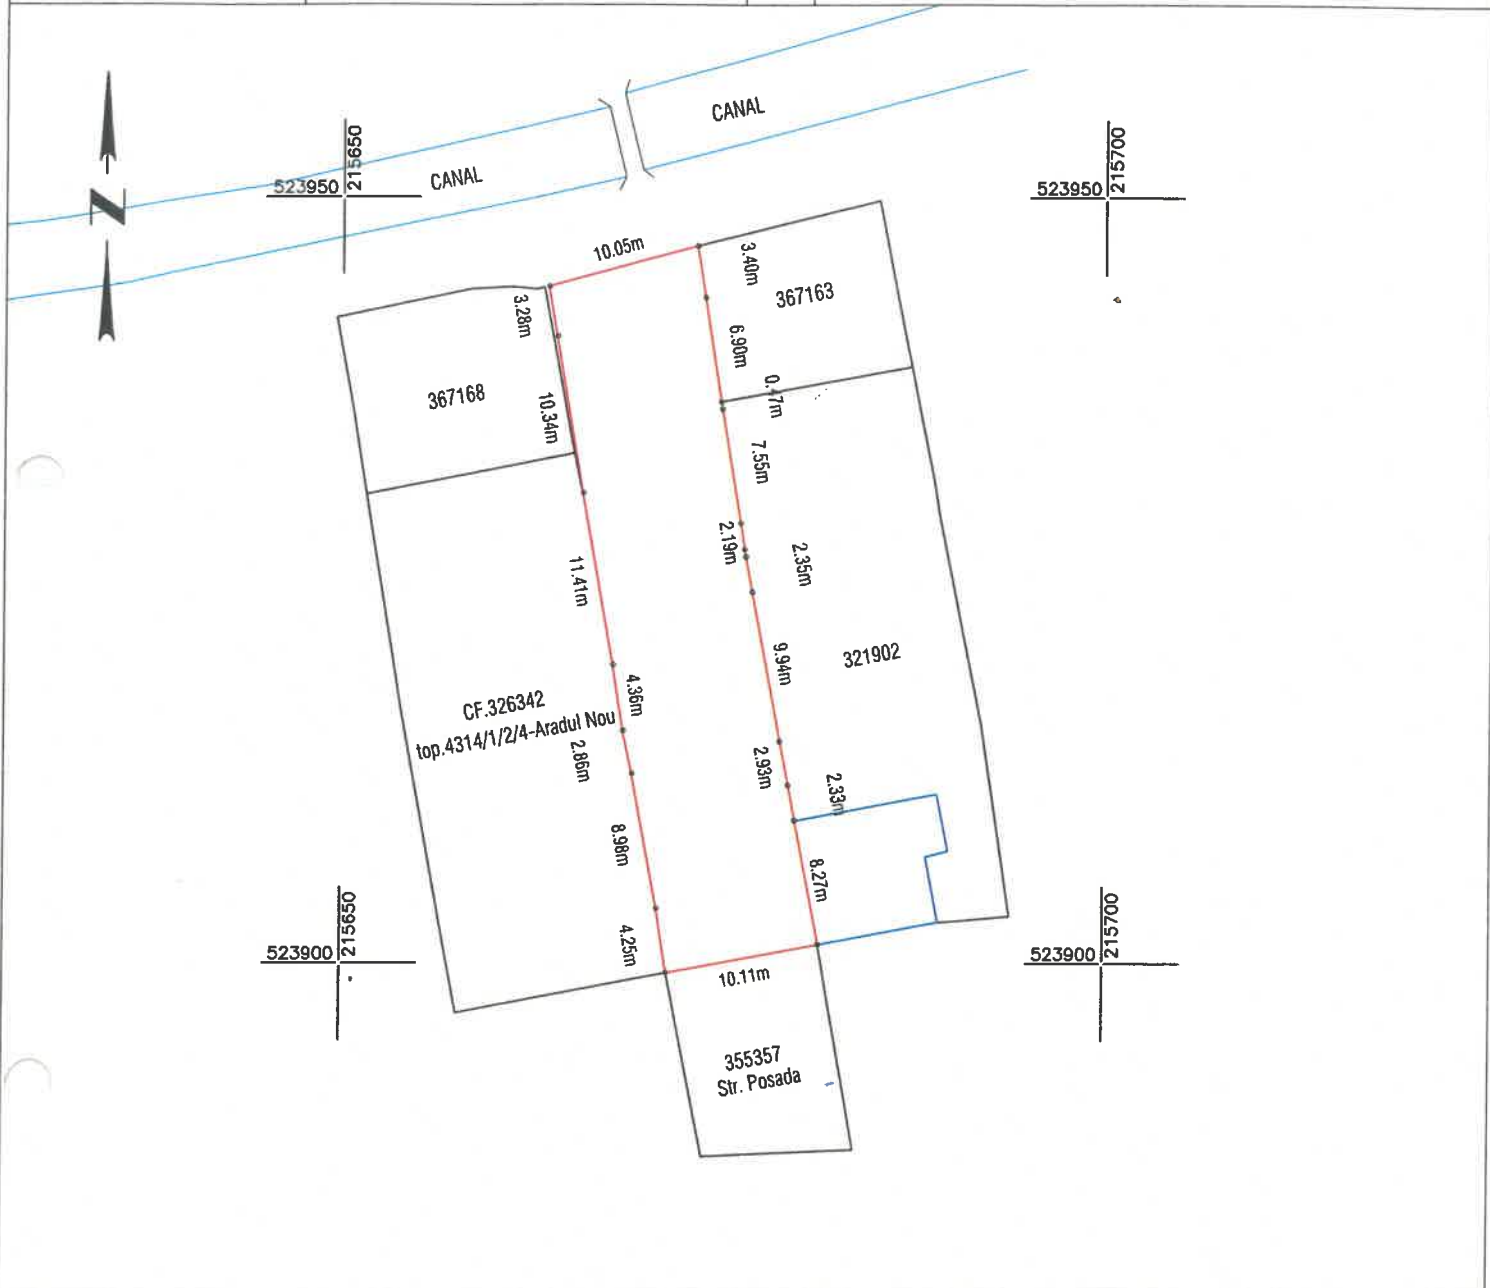

A. Date referitoare la teren

Nr. parcela	Categorie de folosinta	Suprafata (mp)	Mentiiuni
1	DR	453	TRAMA STRADALA Imobil neimpregmuit
TOTAL		453	

Suprafata totala masurata a imobilului = 453 mp

Suprafata din act = 453 mp

Executant:



DATCAD

Confirm executarea lucrarilor la teren,
corectitudinea intocmirii documentatiei cadastrale si
corespondenta acestora cu realitatea din teren

CLASA III
RO-B-J NR. 2948

Semnatura si stampila
CIF. 14358573

CATEGORIA B
RO-B-F. NR. 0180

**Patrik-Andras
Kimak**

Semnata digital de
Patrik-Andras Kimak
Data: 2025.10.01

Data: 10.2025

Inspector

Confirm introducerea imobilului in baza de date integrata
si atribuirea numarului cadastral
Semnatura si parafa
Stampila BCPI