


Plan de amplasament si delimitare a imobilului
Scara 1:500

ANEXA 16

ANEXA 1

Nr. cadastral	Suprafata masurata (mp)	Adresa imobilului
top. etc/238/2; etc/238/3; etc/243/1	370	Jud. Arad, UAT Arad, Loc. Arad, Str NUFAR, Nr. 8 si Nr. 10
Cartea Funciara nr.	332279, 332243, 332241	UAT ARAD

ANEXA Nr. 224
la Hotărârea Consiliului Local al Municipiului Arad
Nr. 224 din 30.04.2025

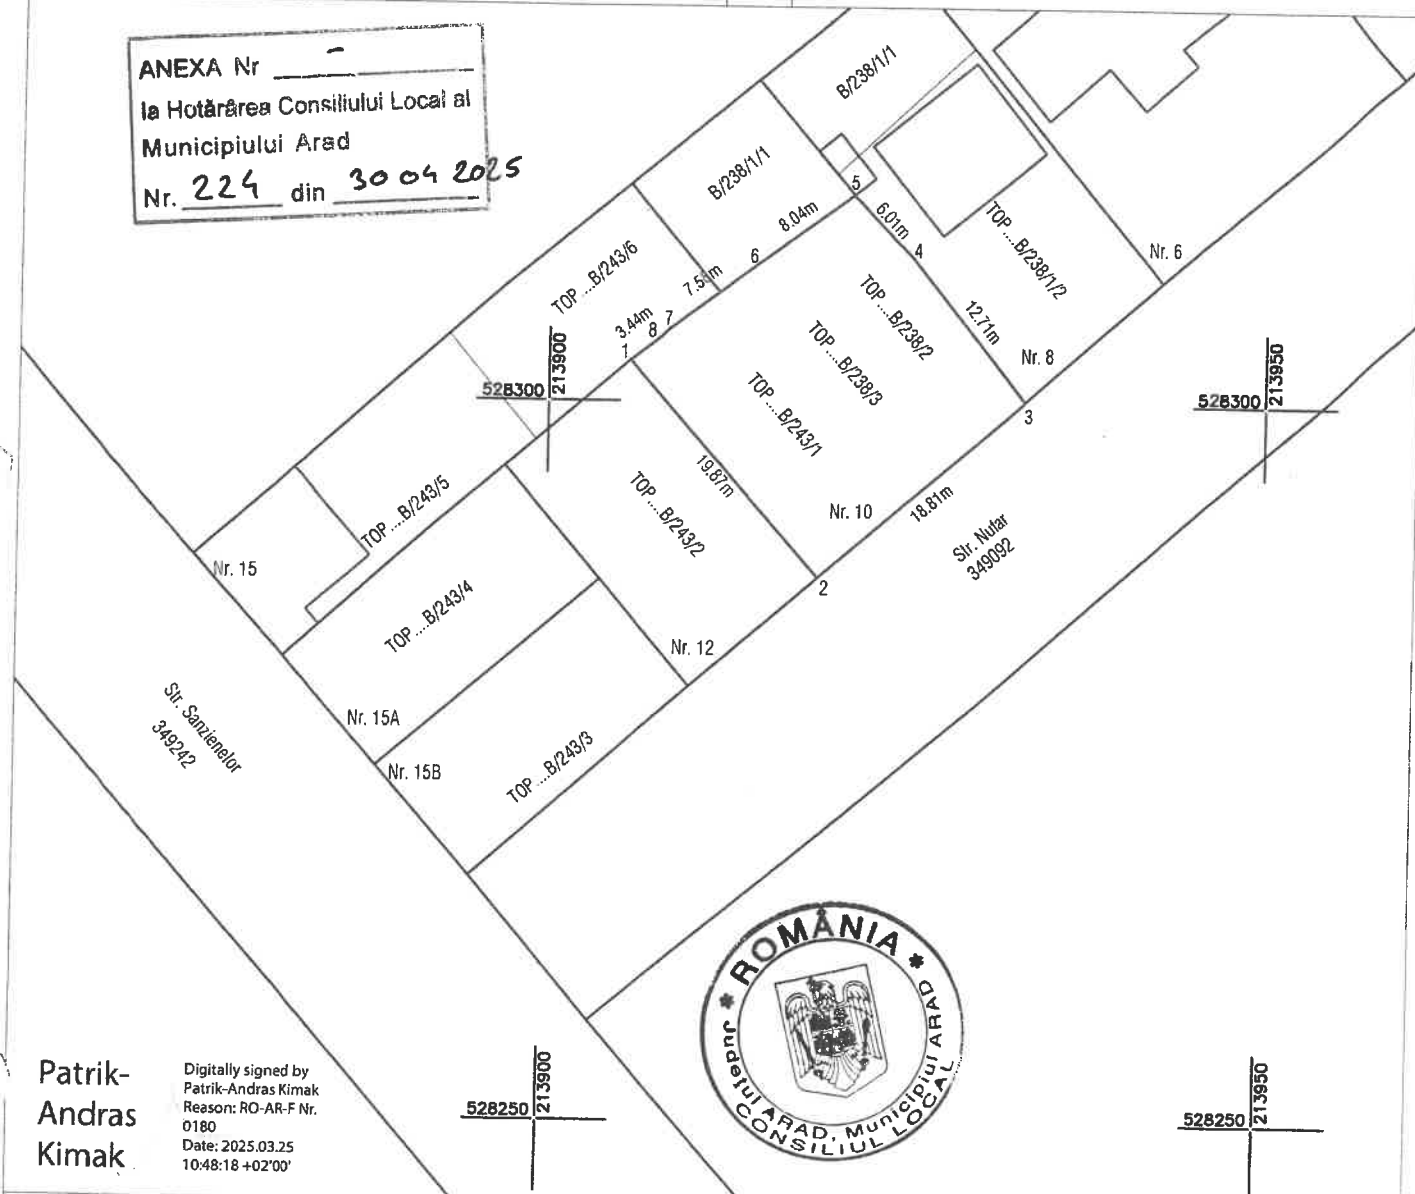

Patrik-Andras Kimak

Digitally signed by
Patrik-Andras Kimak
Reason: RO-AR-F Nr.
0180
Date: 2025.03.25
10:48:18 +02'00'

A. Date referitoare la teren

Nr. parcela	Categorie de folosinta	Suprafata (mp)	Mentuni
1	CC	370	Teren complet imprejmuit cu gard de plasa pe alin. pct.3,2,1,8,7,6,5 si cu gard de beton pe alin. pct. 5,4,3
TOTAL		370	

Suprafata totala masurata a imobilului = 370 mp

Suprafata din act = 360 mp

Executant:



Confirmarea executării lucrărilor de cadastru
corectitudinea înscrinerii în documentele cadastrale și
corespondența acestora cu realitatea de teren

CLASA III
RO-B-J NR. 2948

RO-AR-FN
KIMAK
PATR

CATEGORIA B
BORZARE
0180
RO-B-J NR.

Data: 03.2025

Inspector

Confirm introducerea imobilului în baza de date integrată
și atribuirea numărului cadastral
Semnatura și parafă
Stampila BCPI

Data: