

ANEXA 1

Suprafata totala masurata a imobilului = 3099 mp
Suprafata din act = 2941 mp

Suprafata totala masurata a imobilului = 3099 mp
Suprafata din act = 2941 mp

Executant:



Confirm executarea lucrarilor la teren,
corectitudinea intocmirii documentatiei cadastrale si
corespondenta acesteia cu realitatea din teren

CLASA III
RO-B-J NR. 2948

Semnatura si stampila
CIF. 14358573

CATEGORIA B
RQ-B-F NR. 0180

**Patrik-Andras
Kimak**

Digitally signed by Patrik-Andras
Kimak
Reason: RO-AR-F Nr. 0180
Date: 2025.03.14 10:55:41 +02'00'

Data: 03.2025

Data:


Inspector

Confirm introducerea imobilului in baza de date integrata
si atribuirea numarului cadastral
Semnatura si parafa
Stampila BCPI

Plan de amplasament si delimitare a imobilului
Scara 1:1000

ANEXA 16

ANEXA 2

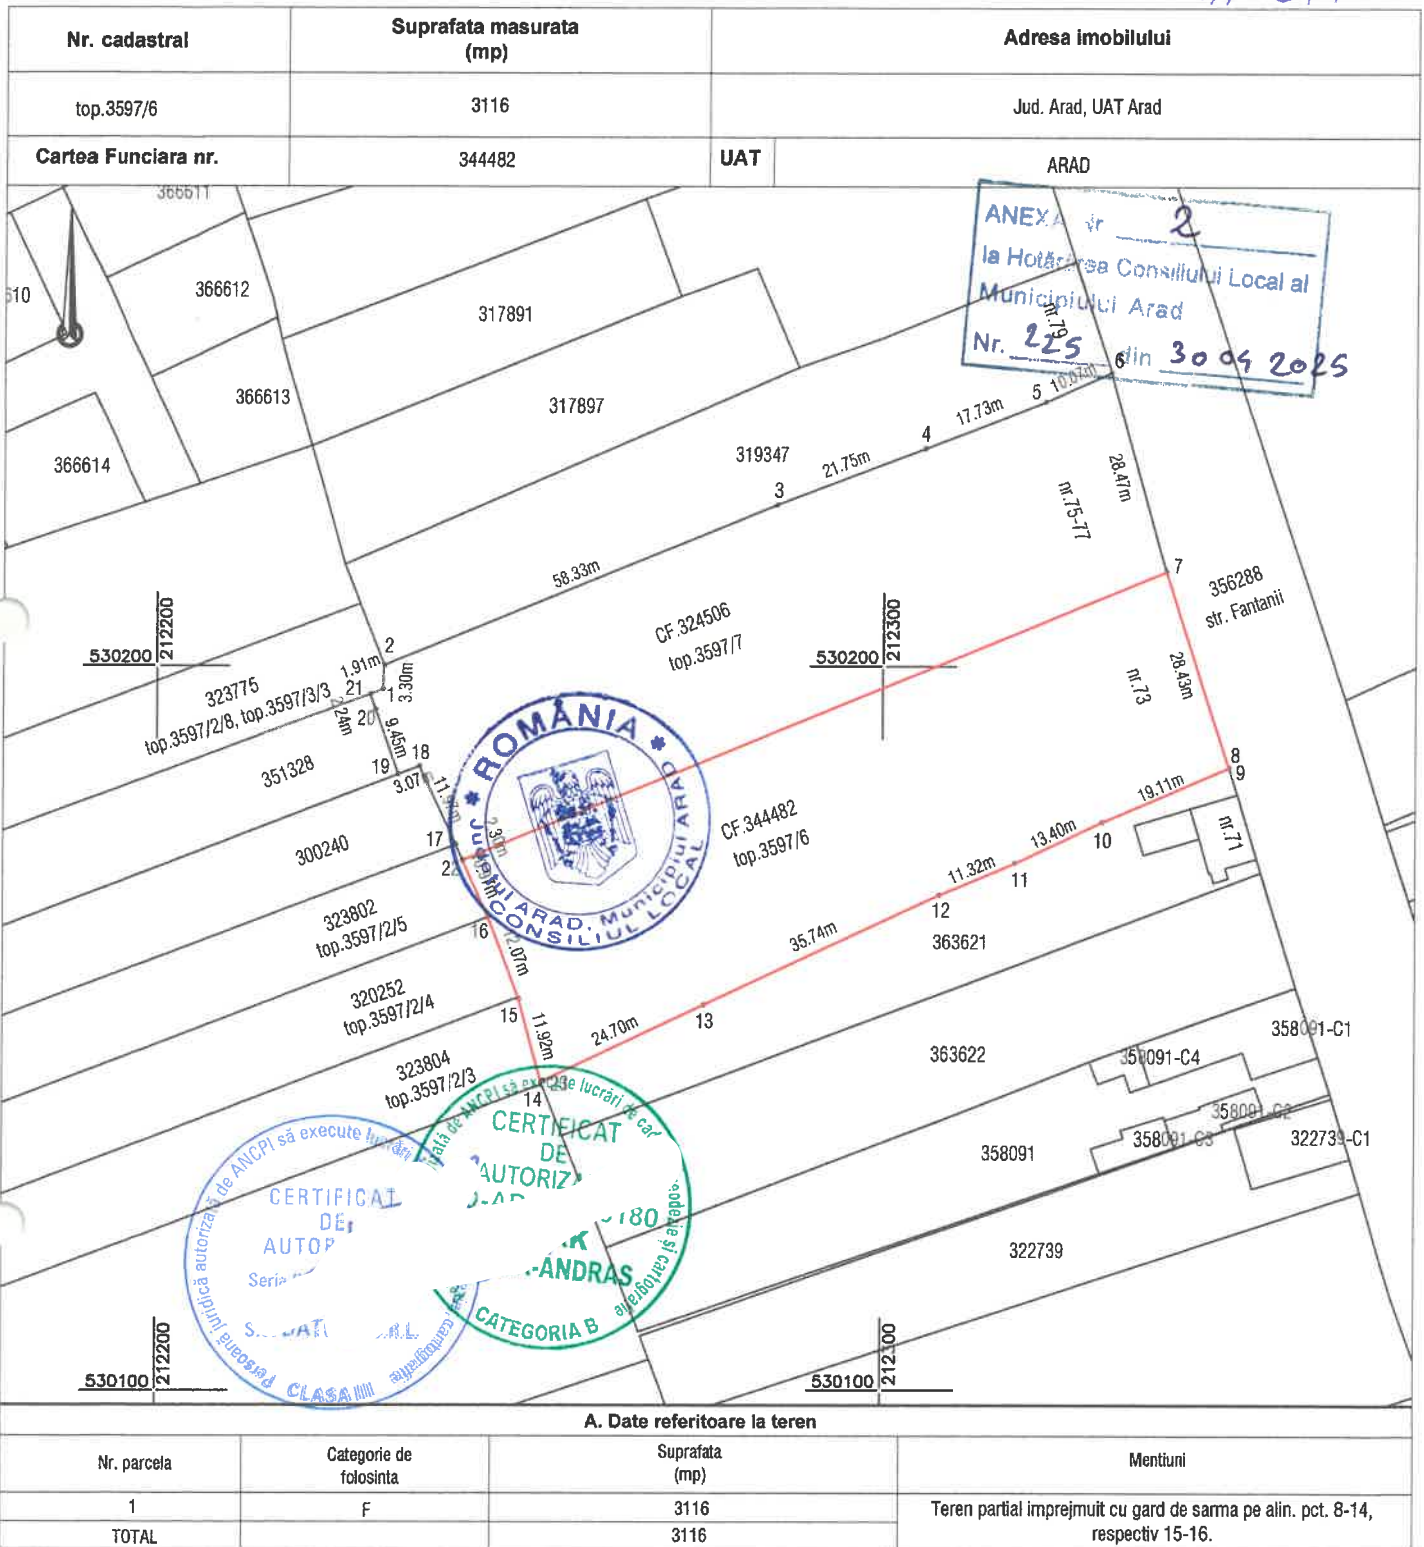

Suprafata totala masurata a imobilului = 3116 mp
Suprafata din act = 2941 mp

Executant:



Confirm executarea lucrarilor la teren,
corectitudinea intocmirii documentatiei cadastrale si
corespondenta acesteia cu realitatea din teren

CLASA III
RO-B-J NR. 2948

Semnatura si stampila
CIF. 14358573

CATEGORIA B
RO-B-F. NR. 0180

**Patrik-Andras
Kimak**

Digitally signed by Patrik-Andras
Kimak
Reason: RO-AR-F Nr. 0180
Date: 2025.03.14 10:56:05 +02'00'

Data: 03.2025

Data:

Inspector

Confirm introducerea imobilului in baza de date integrata
si atribuirea numarului cadastral
Semnatura si parafa
Stampila BCPI