

ANEXA 1

CF: 349426
top. 385/169/etc/c/3/78

CF: 353925
top. 385/169/etc/c/3/76

CF: 353926
top. 385/169/etc/c/3/75

CF: 353927
top. 385/169/etc/c/3/72

CF: 353928
top. 385/169/etc/c/3/71

CF: 353929
top. 385/169/etc/c/3/68

CF: 347194
top. 385/169/etc/c/3/65

CF: 366779
top. 385/169/etc/c/3/62

316680

356393

301791

356304
Str. Santiniei

323585

345526

322101

345525

524900 217200

524900 217300

524800 217200

524800 217300

22.11m

44.31m

31.26m

12.46m

17.21m

5.12m

1 2 3 4 5 6

teren neevidentiat in CF


LIMITA MATERIALIZAT PRIN GARDURI

Suprafata totala masurata a imobilului = 990 mp
Suprafata din act = 990 mp


Suprafata totala masurata a imobilului = 990 mp
Suprafata din act = 990 mp

Data:

ANEXA 2

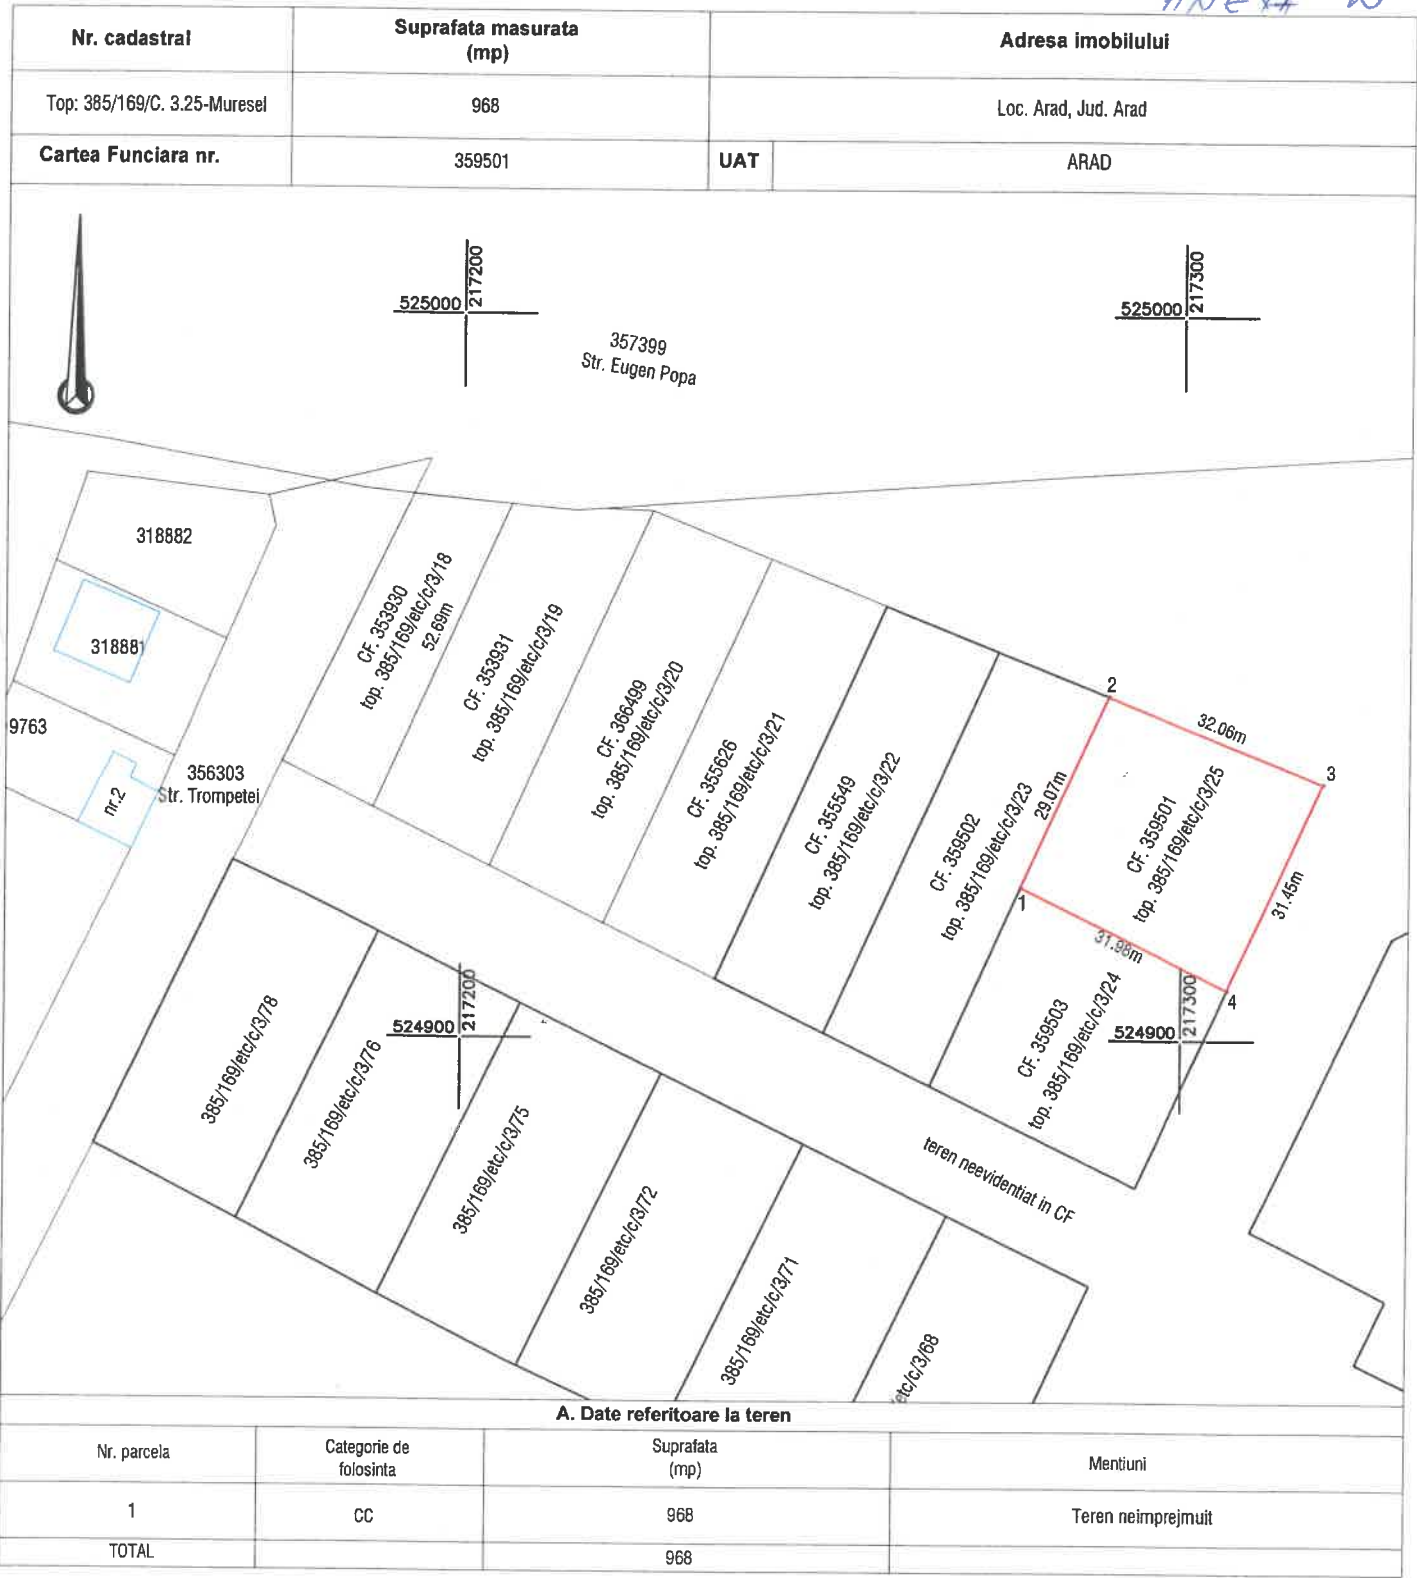

Suprafata totala masurata a imobilului = 968 mp
Suprafata din act = 968 mp

Executant:		Inspector
Confirm executarea lucrarilor la teren, corectitudinea intocmirii documentatiei cadastrale si corespondenta acestora cu realitatea din teren		Confirm introducerea imobilului in baza de date integrata si atribuirea numarului cadastral
CLASA III RO-B-J NR. 2948	Semnatura si stampila CIF. 14358573	SEMnatura si parafa Stampila BCPI
CATEGORIA B RO-B-F. NR. 0180		
Patrik-Andras Kimak		
Data: 01.2025	Digitally signed by Patrik-Andras Kimak Reason: RO-AR-F Nr. 0180 Date: 2025.01.11 14:05:22 +02'00'	

ANEXA 3



Suprafata totala masurata a imobilului = 968 mp
Suprafata din act = 968 mp

Executant:



Confirm executarea lucrarilor la teren,
corectitudinea intocmirii documentatiei cadastrale si
corespondenta acestora cu realitatea din teren

CLASA III
RO-B-J NR. 2948

Semnatura si stampila
CIF. 14358573

CATEGORIA B
RO-B-F. NR. 0180

Patrik-Andras
Kimak

Digitally signed by Patrik-Andras
Kimak
Reason: RO-AR-F Nr. 0180
Date: 2025.01.11 14:05:04 +02'00'


Data: 01.2025

Inspector

Confirm introducerea imobilului in baza de date integrata
si atribuirea numarului cadastral
Semnatura si parafa
Stampila BCPI

Data:

ANEXA 4

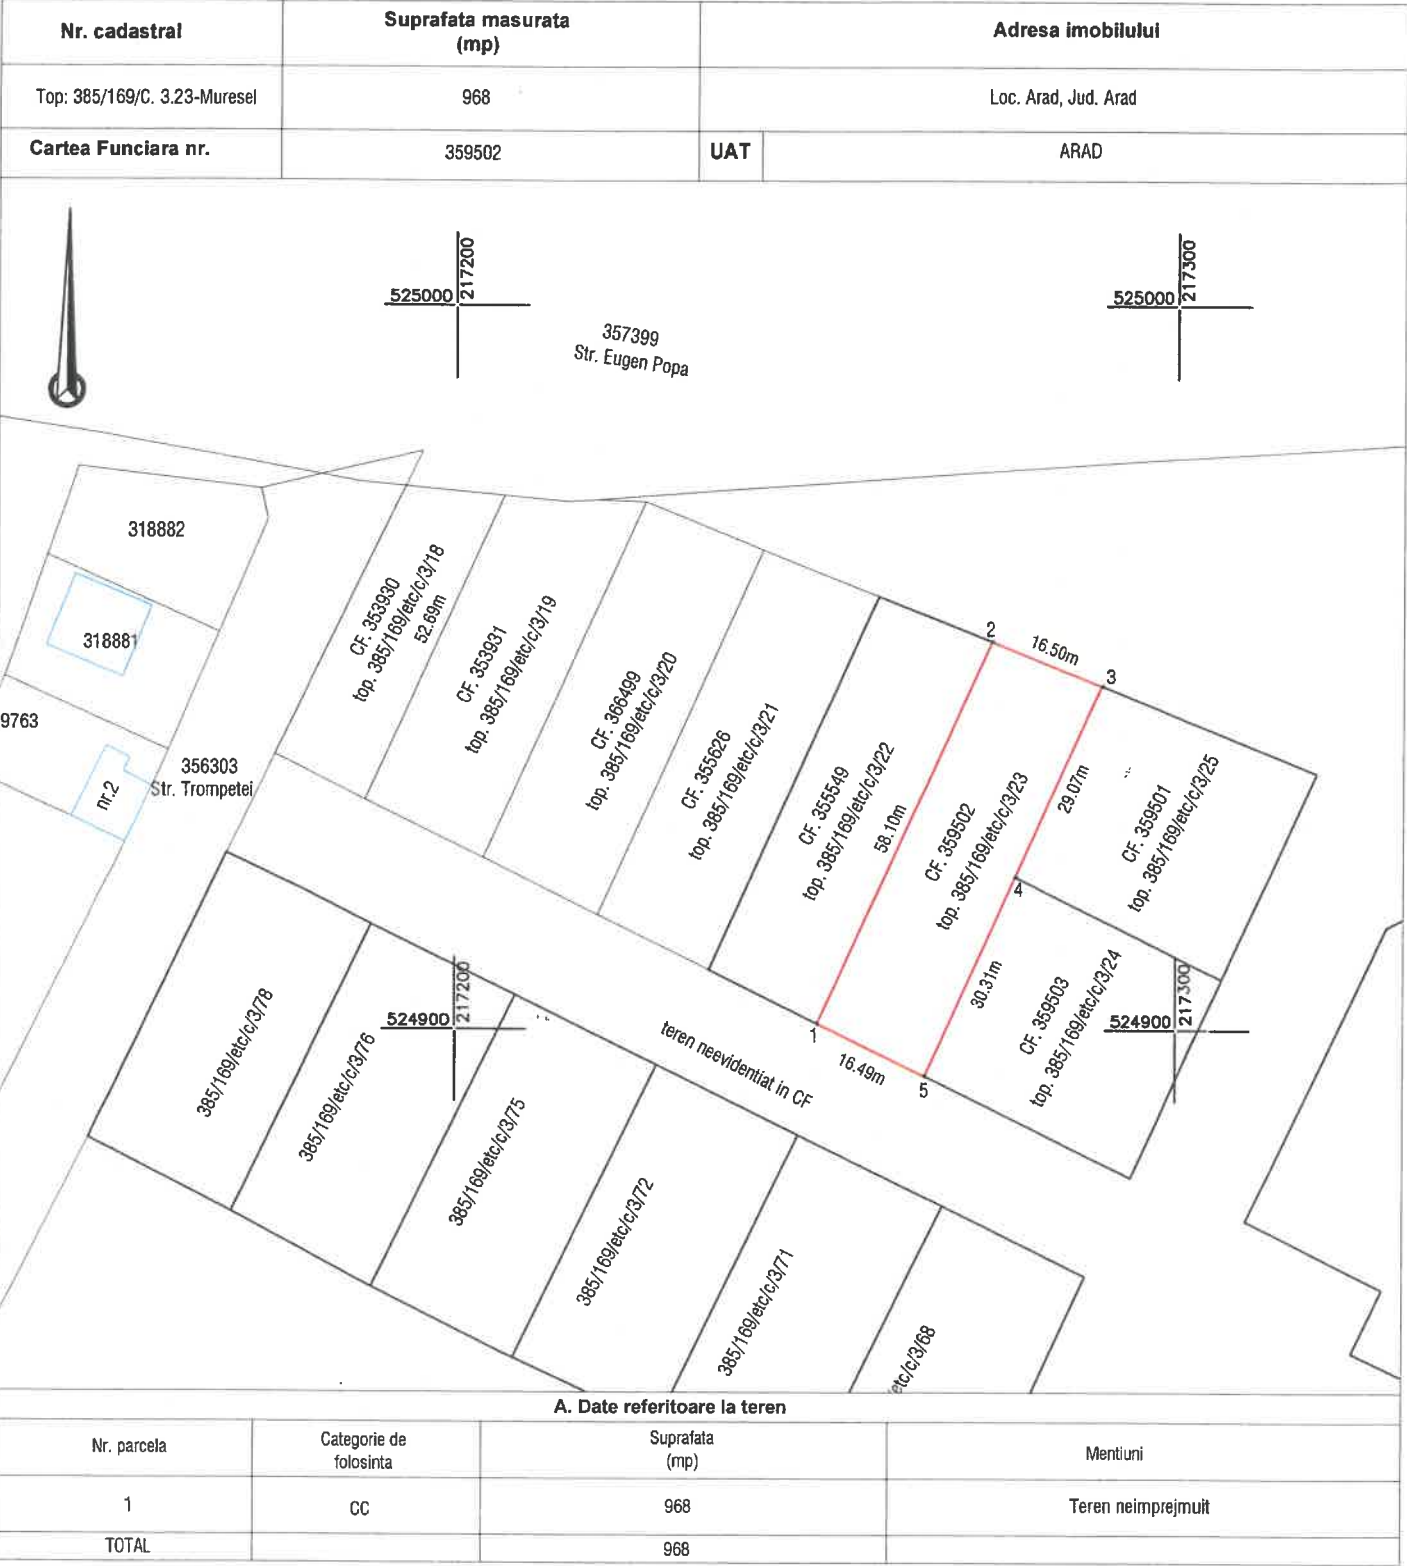

Suprafata totala masurata a imobilului = 968 mp
Suprafata din act = 968 mp

Executant:



Confirm executarea lucrarilor la teren,
corectitudinea intocmirii documentatiei cadastrale si
corespondenta acestora cu realitatea din teren

CLASA III
RO-B-J NR. 2948

Semnatura si stampila
CIF. 14358573

CATEGORIA B
RO-B-F. NR. 0180

Patrik-Andras
Kimak

Digitally signed by Patrik-Andras
Kimak
Reason: RO-AR-F Nr. 0180
Date: 2025.01.11 14:04:45 +02'00'

Data: 01.2025

Data:


Inspector

Confirm introducerea imobilului in baza de date integrata
si atribuirea numarului cadastral
Semnatura si parafa
Stampila BCPI

Plan de amplasament si delimitare a imobilului
Scara 1:1000

ANEXA 16

ANEXA J

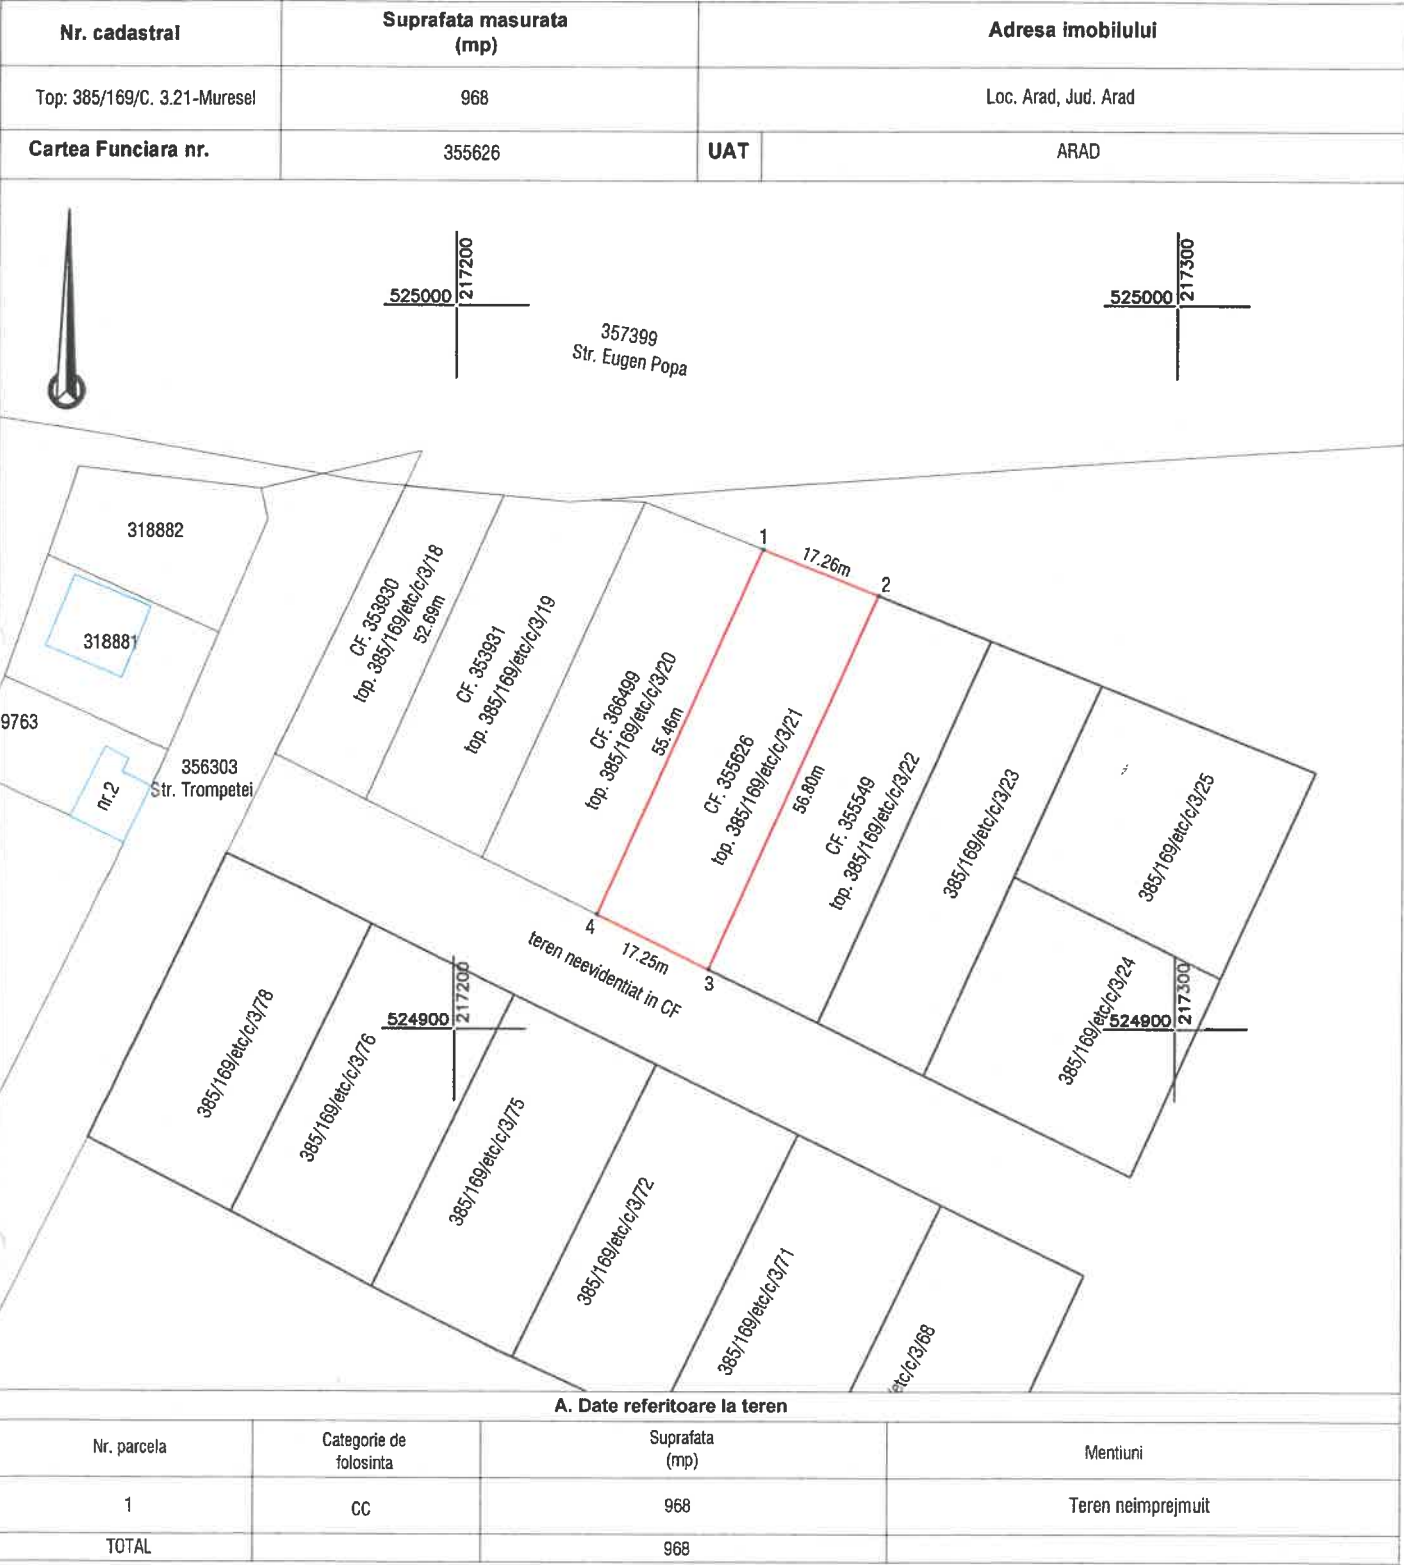


Suprafata totala masurata a imobilului = 968 mp
Suprafata din act = 968 mp

Executant:		Inspector
Confirm executarea lucrarilor la teren, corectitudinea intocmirii documentatiei cadastrale si corespondenta acestela cu realitatea din teren		Confirm introducerea imobilului in baza de date integrata si atribuirea numarului cadastral
CLASA III RO-B-J NR. 2948	Semnatura si stampila CIF. 14358573	SEMNATURA SI PARAFĂ Stampila BCPI
Patrik-Andras Kimak	CATEGORIA B RO-B-F. NR. 0180	
Data: 01.2025	Digitally signed by Patrik-Andras Kimak Reason: RO-AR-F Nr. 0180 Date: 2025.01.11 14:04:09 +02'00'	

Plan de amplasament si delimitare a imobilului
Scara 1:1000

ANEXA 16

ANEXA 6

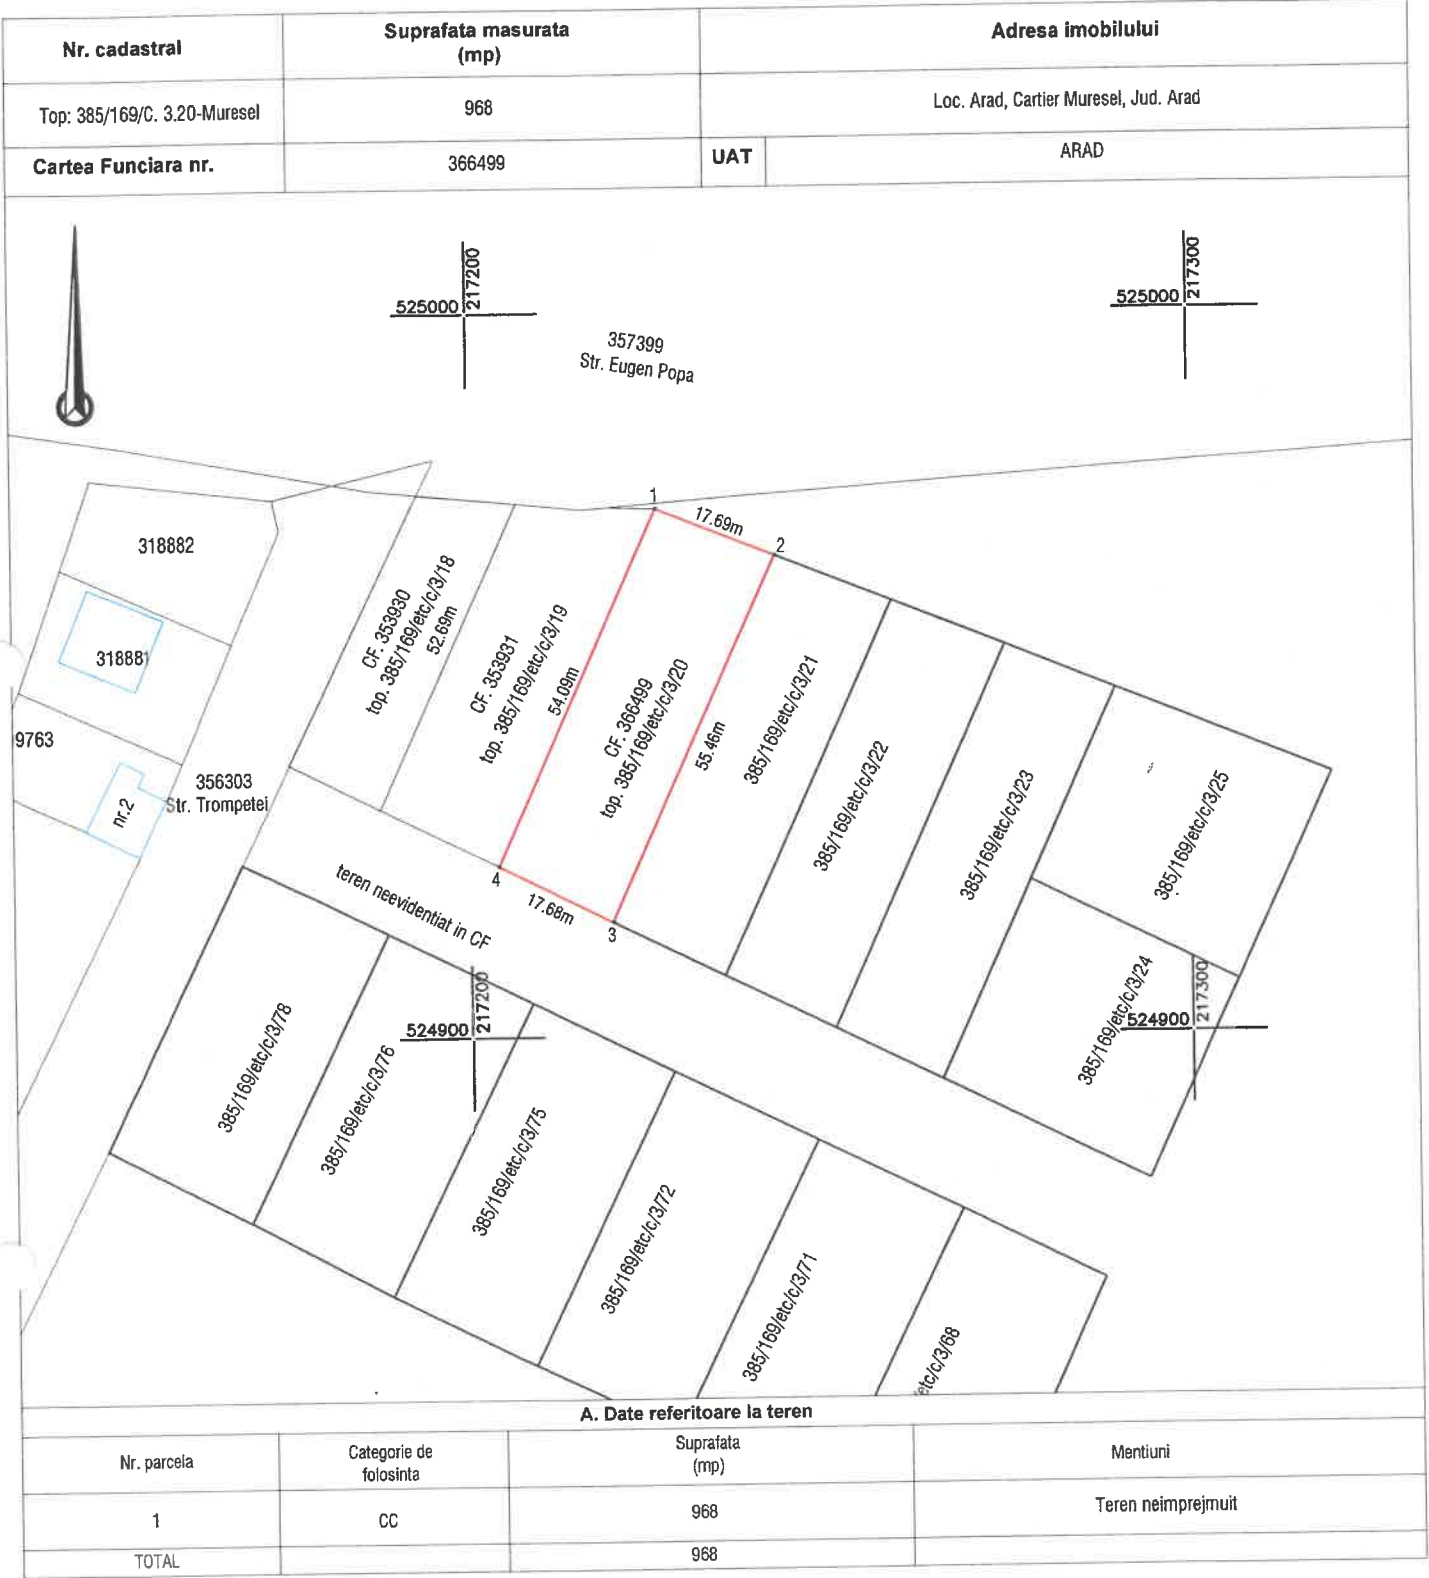

Suprafata totala masurata a imobilului = 968 mp
Suprafata din act = 968 mp

Executant:



Confirm executarea lucrarilor la teren,
corectitudinea intocmirii documentatiei cadastrale si
corespondenta acesteia cu realitatea din teren

CLASA III
RO-B-J NR. 2948

Semnatura si stampila
CIF. 14358573

CATEGORIA B
RO-B-F. NR. 0180

Patrik-Andras
Kimak

Data: 01.2025

Digitally signed by Patrik-Andras
Kimak
Reason: RO-AR-F Nr. 0180
Date: 2025.01.11 14:03:52 +02'00'

Data:

Inspector


Confirm introducerea imobilului in baza de date integrata
si atribuirea numarului cadastral
Semnatura si parafa
Stampila BCPI

Plan de amplasament si delimitare a imobilului
Scara 1:1000

ANEXA 16

ANEXA 7

Nr. cadastral	Suprafata masurata (mp)	Adresa imobilului	
Top: 385/169/c. 3.32-Muresel	950	Loc. Arad, Cartier Muresel, Jud. Arad	
Cartea Funciara nr.	366497	UAT	ARAD

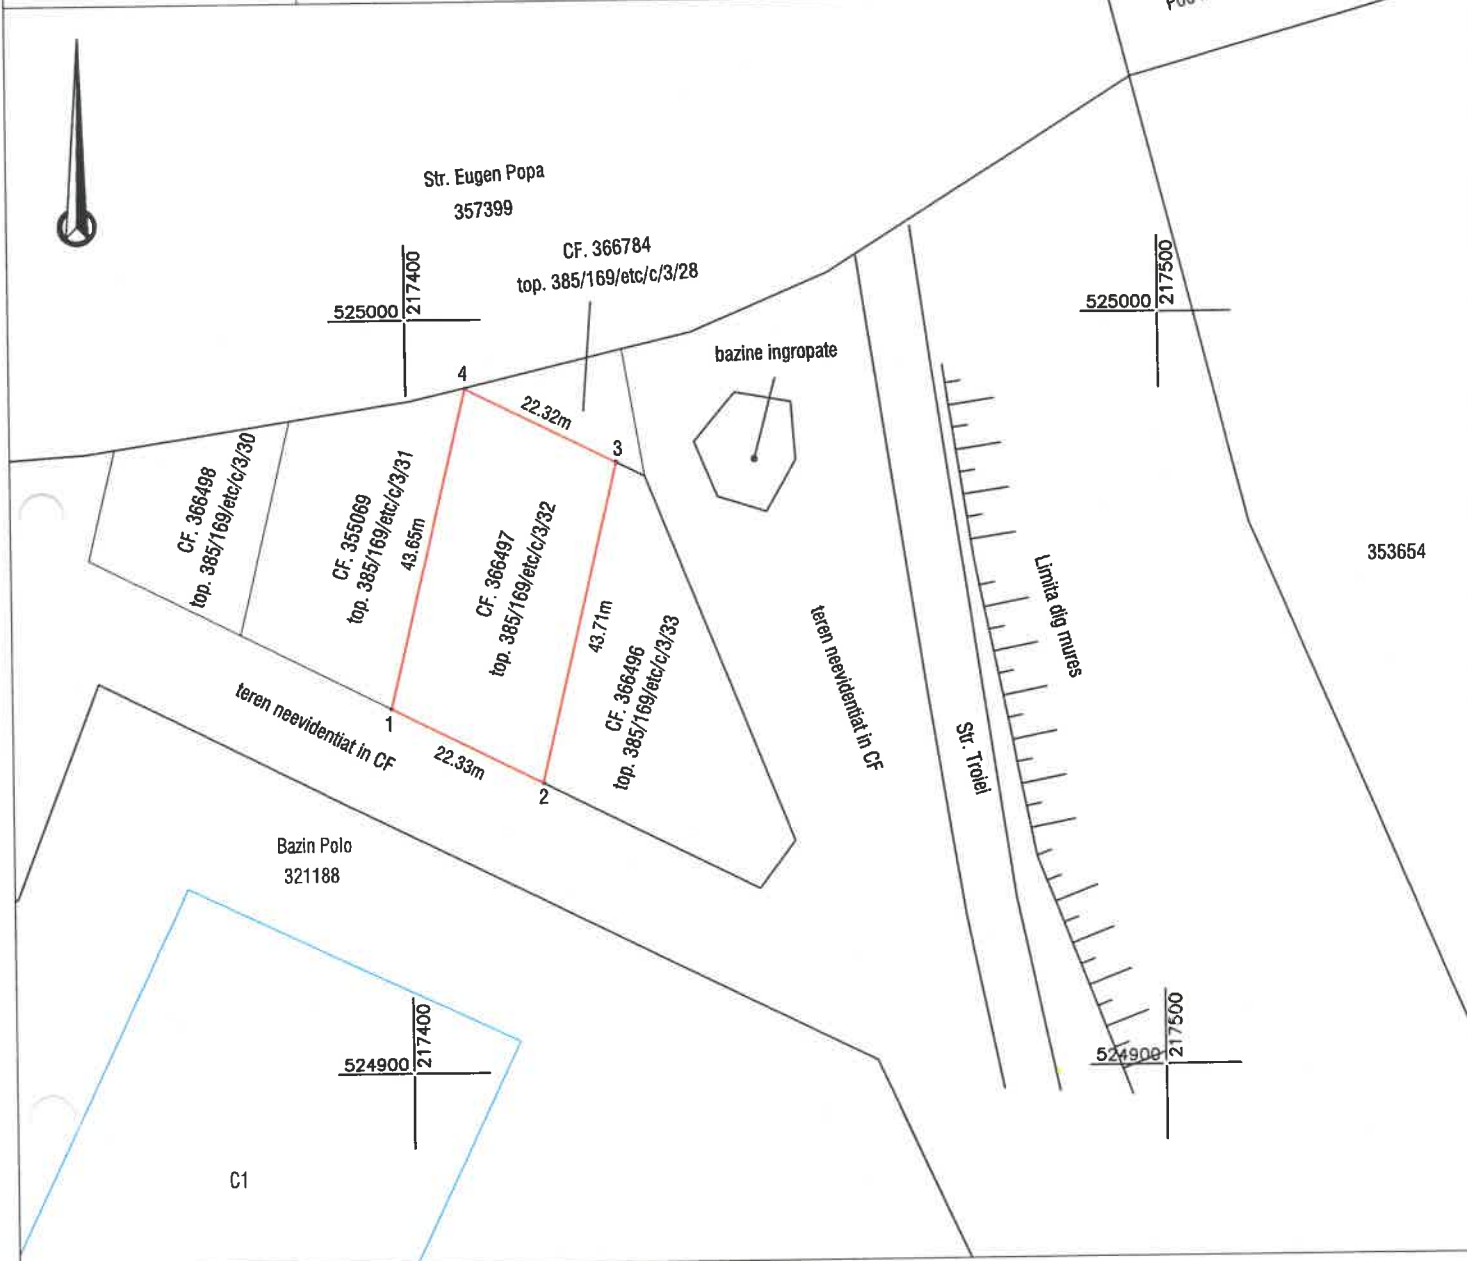

A. Date referitoare la teren			
Nr. parcela	Categorie de folosinta	Suprafata (mp)	Mentiuni
1	CC	950	Teren neimprejmuit
TOTAL		950	

Suprafata totala masurata a imobilului = 950 mp
Suprafata din act = 950 mp

Executant:



Confirm executarea lucrarilor la teren,
corectitudinea intocmirii documentatiei cadastrale si
corespondenta acesteia cu realitatea din teren

CLASA III
RO-B-J NR. 2948

Semnatura si stampila
CIF. 14358573

CATEGORIA B
RO-B-F. NR. 0180

Patrik-Andras
Kimak

Data: 01.2025

Digitally signed by Patrik-Andras
Kimak
Reason: RO-AR-F Nr. 0180
Date: 2025.02.19 14:14:03 +02'00'

Data:


Inspector

Confirm introducerea imobilului in baza de date integrata
si atribuirea numarului cadastral
Semnatura si parafa
Stampila BCPI

Plan de amplasament si delimitare a imobilului
Scara 1:1000

ANEXA 16

ANEXA 8

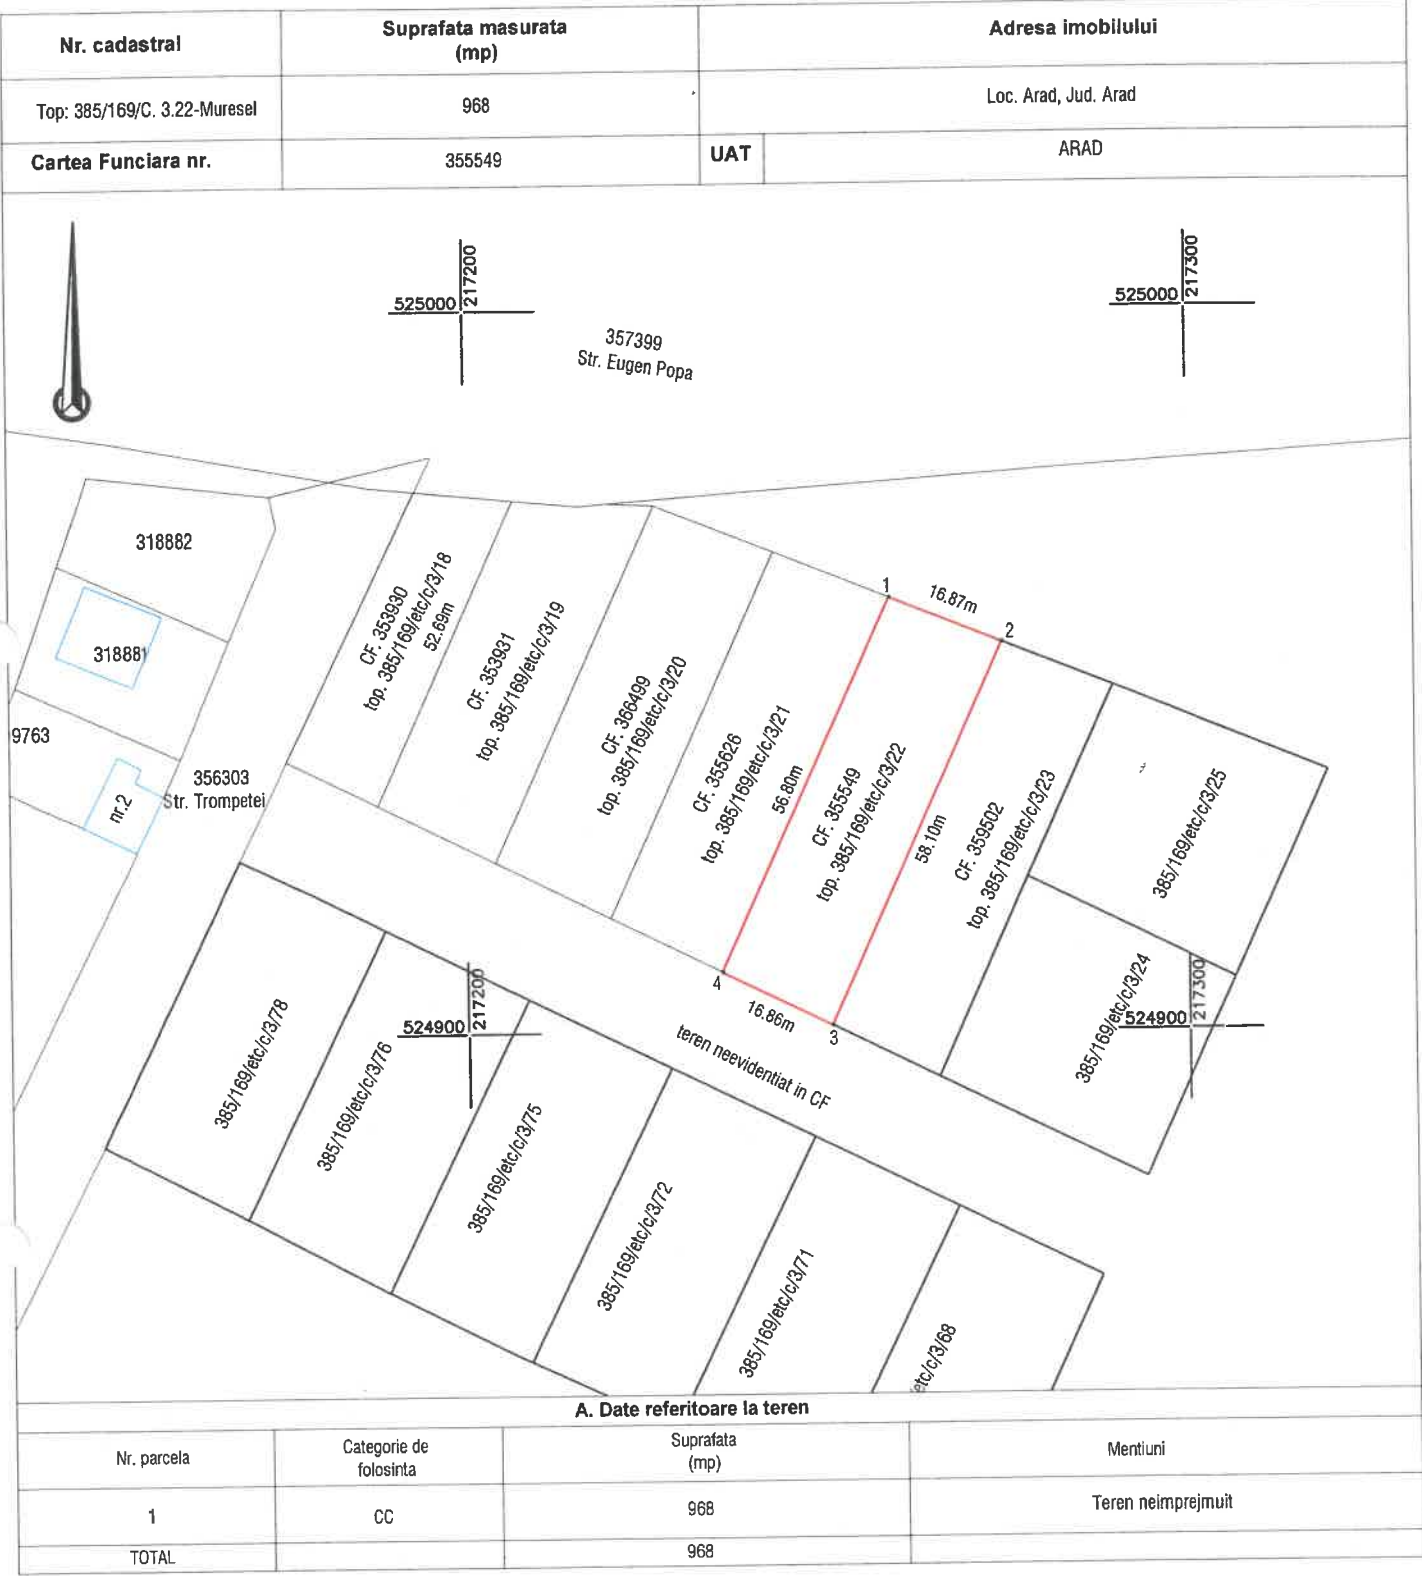

Suprafata totala masurata a imobilului = 968 mp
Suprafata din act = 968 mp

Executant:



Confirm executarea lucrarilor la teren,
corectitudinea intocmirii documentatiei cadastrale si
corespondenta acestuia cu realitatea din teren

CLASA III
RO-B-J NR. 2948

Semnatura si stampila
CIF. 14358573

CATEGORIA B
RO-B-F. NR. 0180

Patrik-Andras
Kimak

Data: 01.2025


Digitally signed by Patrik-Andras
Kimak
Reason: RO-AR-F Nr. 0180
Date: 2025.01.11 14:04:27 +02'00'

Inspector

Confirm introducerea imobilului in baza de date integrata
si atribuirea numarului cadastral
Semnatura si parafa
Stampila BCPI


Data:

ANEXA 9

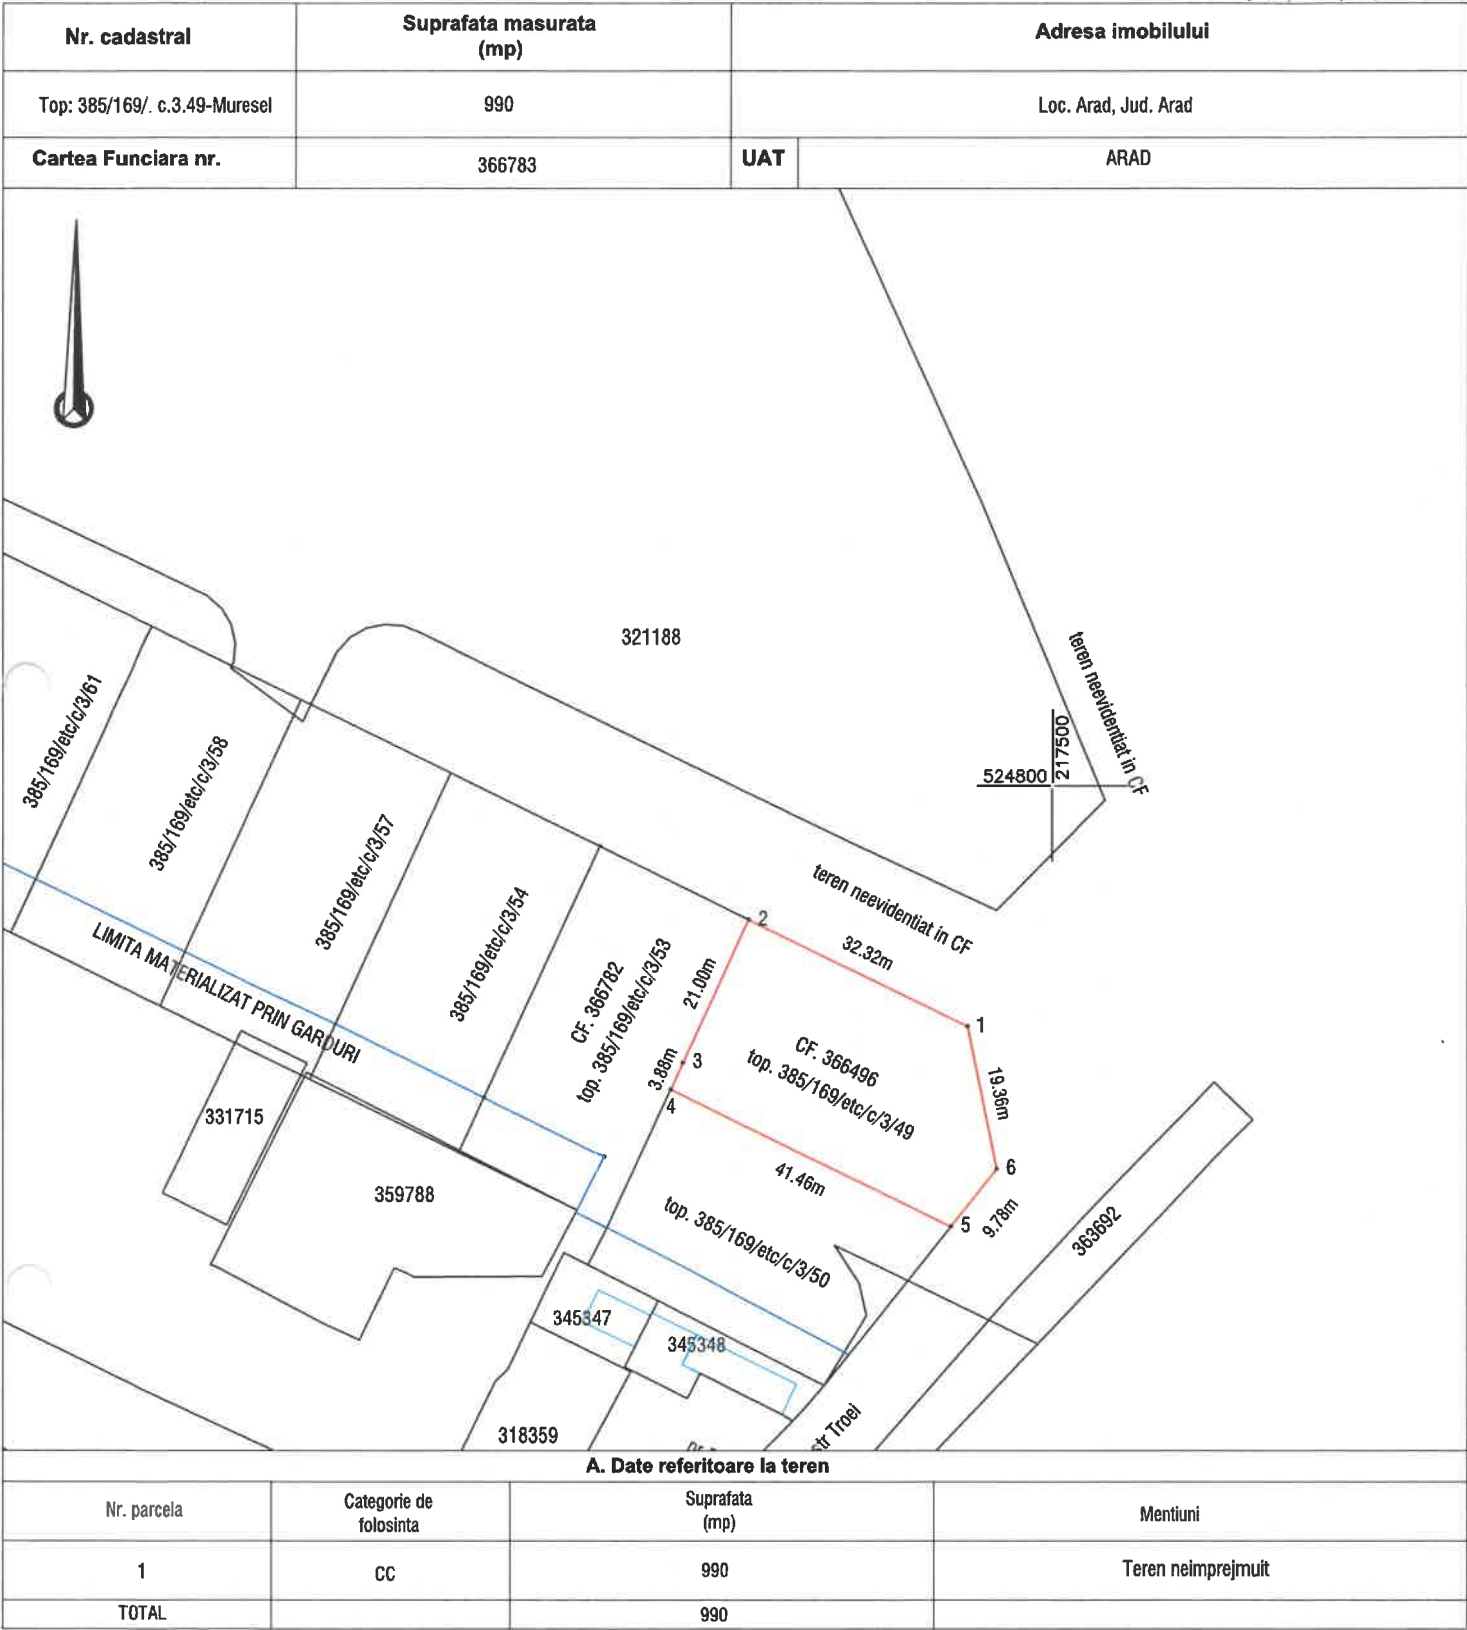

Suprafata totala masurata a imobilului = 990 mp
Suprafata din act = 990 mp

Executant:



Confirm executarea lucrarilor la teren,
corectitudinea intocmirii documentatiei cadastrale si
corespondenta acesteia cu realitatea din teren

CLASA III
RO-B-J NR. 2948

Semnatura si stampila
CIF. 14358573

CATEGORIA B
RO-B-F. NR. 0180

Patrik-Andras Kimak

Data: 01.2025

Digitally signed by Patrik-Andras Kimak
Reason: RO-AR-F Nr. 0180
Date: 2025.02.19 14:11:25 +02'00'


Inspector
Confirm introducerea imobilului in baza de date integrata
si atribuirea numarului cadastral
Semnatura si parafa
Stampila BCPI

Data:

Plan de amplasament si delimitare a imobilului
Scara 1:1000

ANEXA 16

ANEXA 10

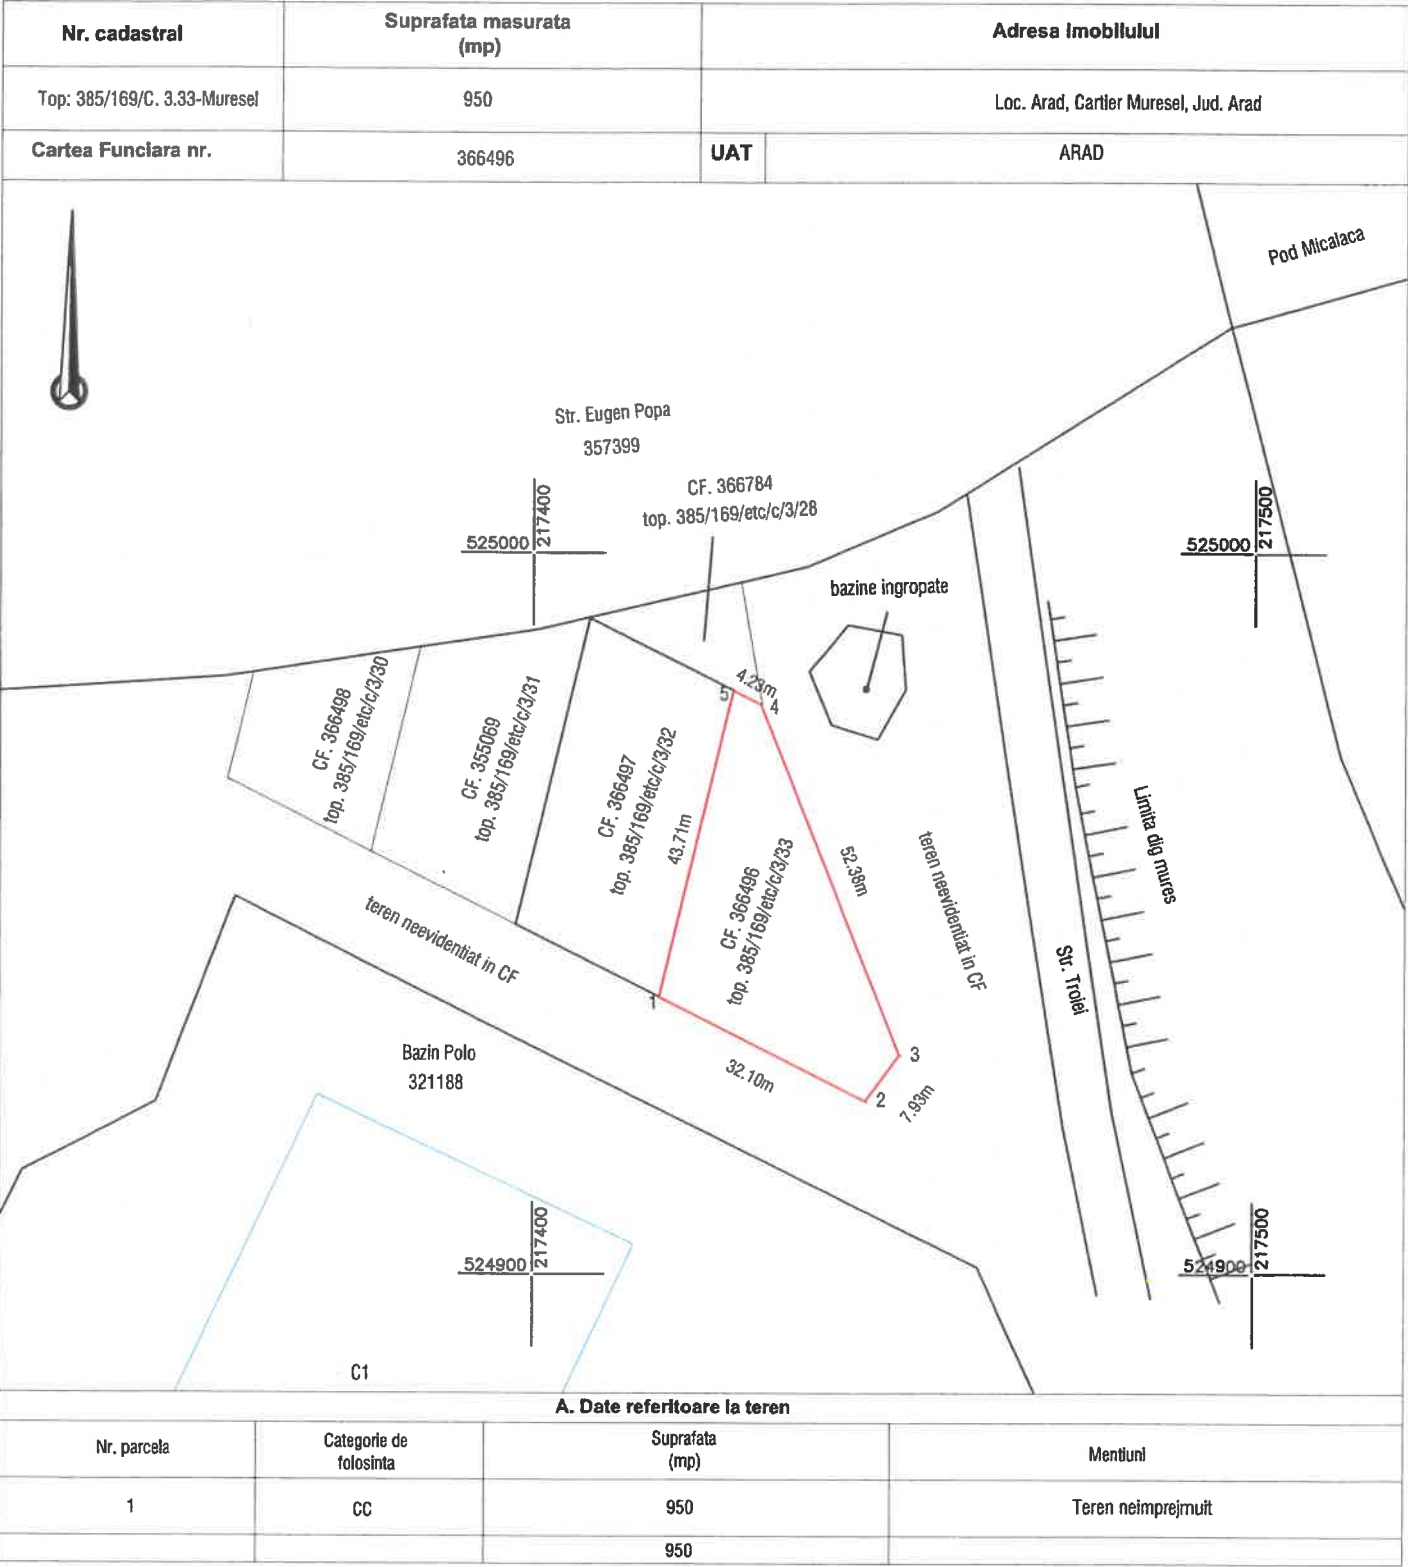

Suprafata totala masurata a imobilului = 950 mp
Suprafata din act = 950 mp

Executant:

Confirm executarea lucrarilor la teren,
corectitudinea intocmirii documentatiilor cadastrale si
corespondenta acestora cu realitatea din teren

CLASA III
RO-B-J NR. 2948

Semnatura si stampila
CIF. 14358573

CATEGORIA B
RO-B-F. NR. 0180

Patrik-Andras
Kimak

Data: 01.2025


Digitally signed by Patrik-Andras
Kimak
Reason: RO-AR-F Nr. 0180
Date: 2025.01.11 14:07:34 +02'00'

Data:

Inspector

Confirm introducerea imobilului in baza de date integrata
si atribuirea numarului cadastral
Semnatura si parafa
Stampila BCPI

ANEXA 11

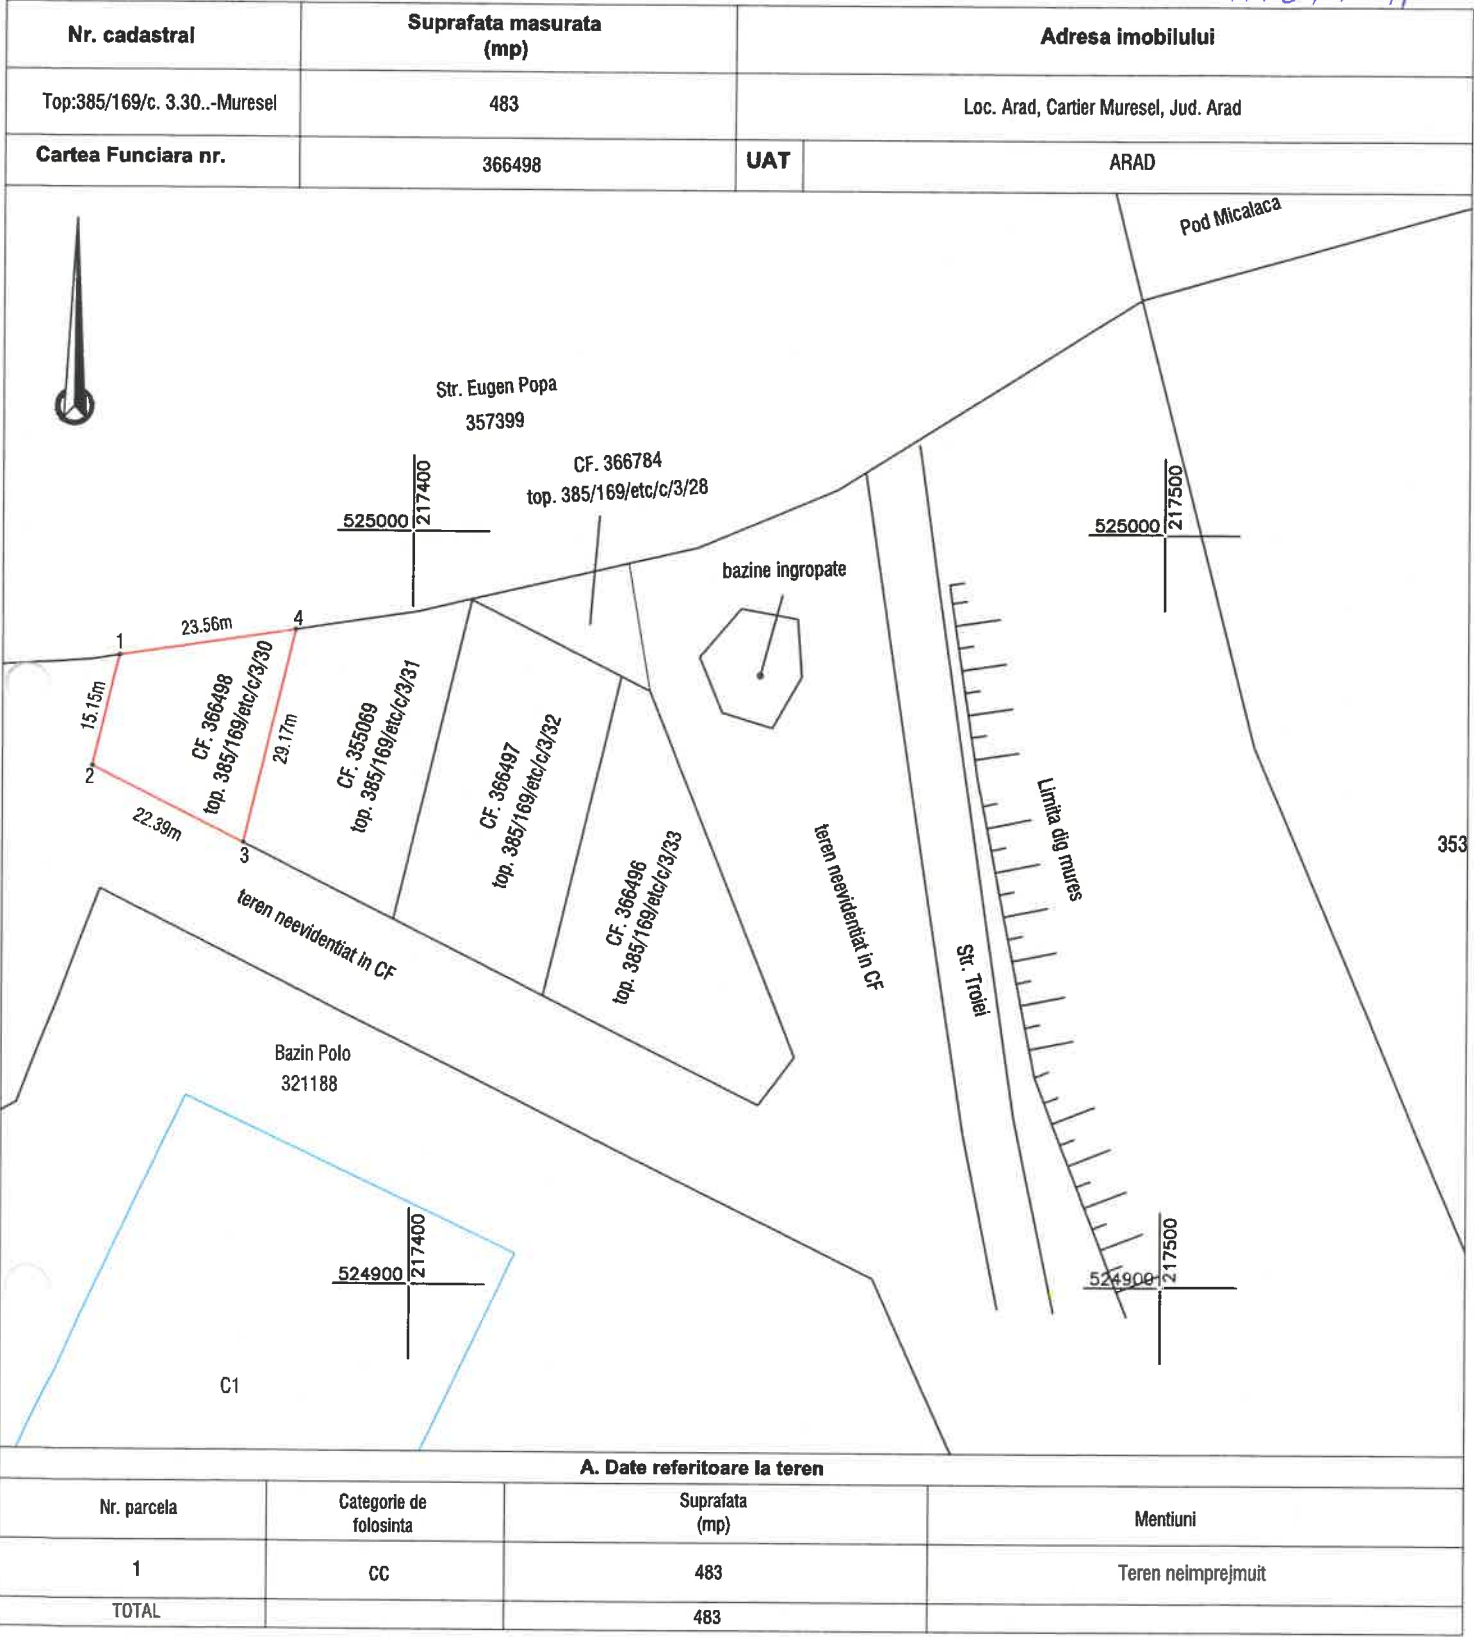

Suprafata totala masurata a imobilului = 483 mp
Suprafata din act = 950 mp

Executant:



Confirm executarea lucrarilor la teren,
corectitudinea intocmirii documentatiei cadastrale si
corespondenta acestora cu realitatea din teren

CLASA III
RO-B-J NR. 2948

Semnatura si stampila
CIF. 14358573

CATEGORIA B
RO-B-F. NR. 0180

Patrik-Andras
Kimak

Digitally signed by Patrik-Andras
Kimak
Reason: RO-AR-F Nr. 0180
Date: 2025.02.19 14:09:32 +02'00'


Data: 01.2025

Data:

Inspector

Confirm introducerea imobilului in baza de date integrata
si atribuirea numarului cadastral
Semnatura si parafa
Stampila BCPI

ANEXA 12

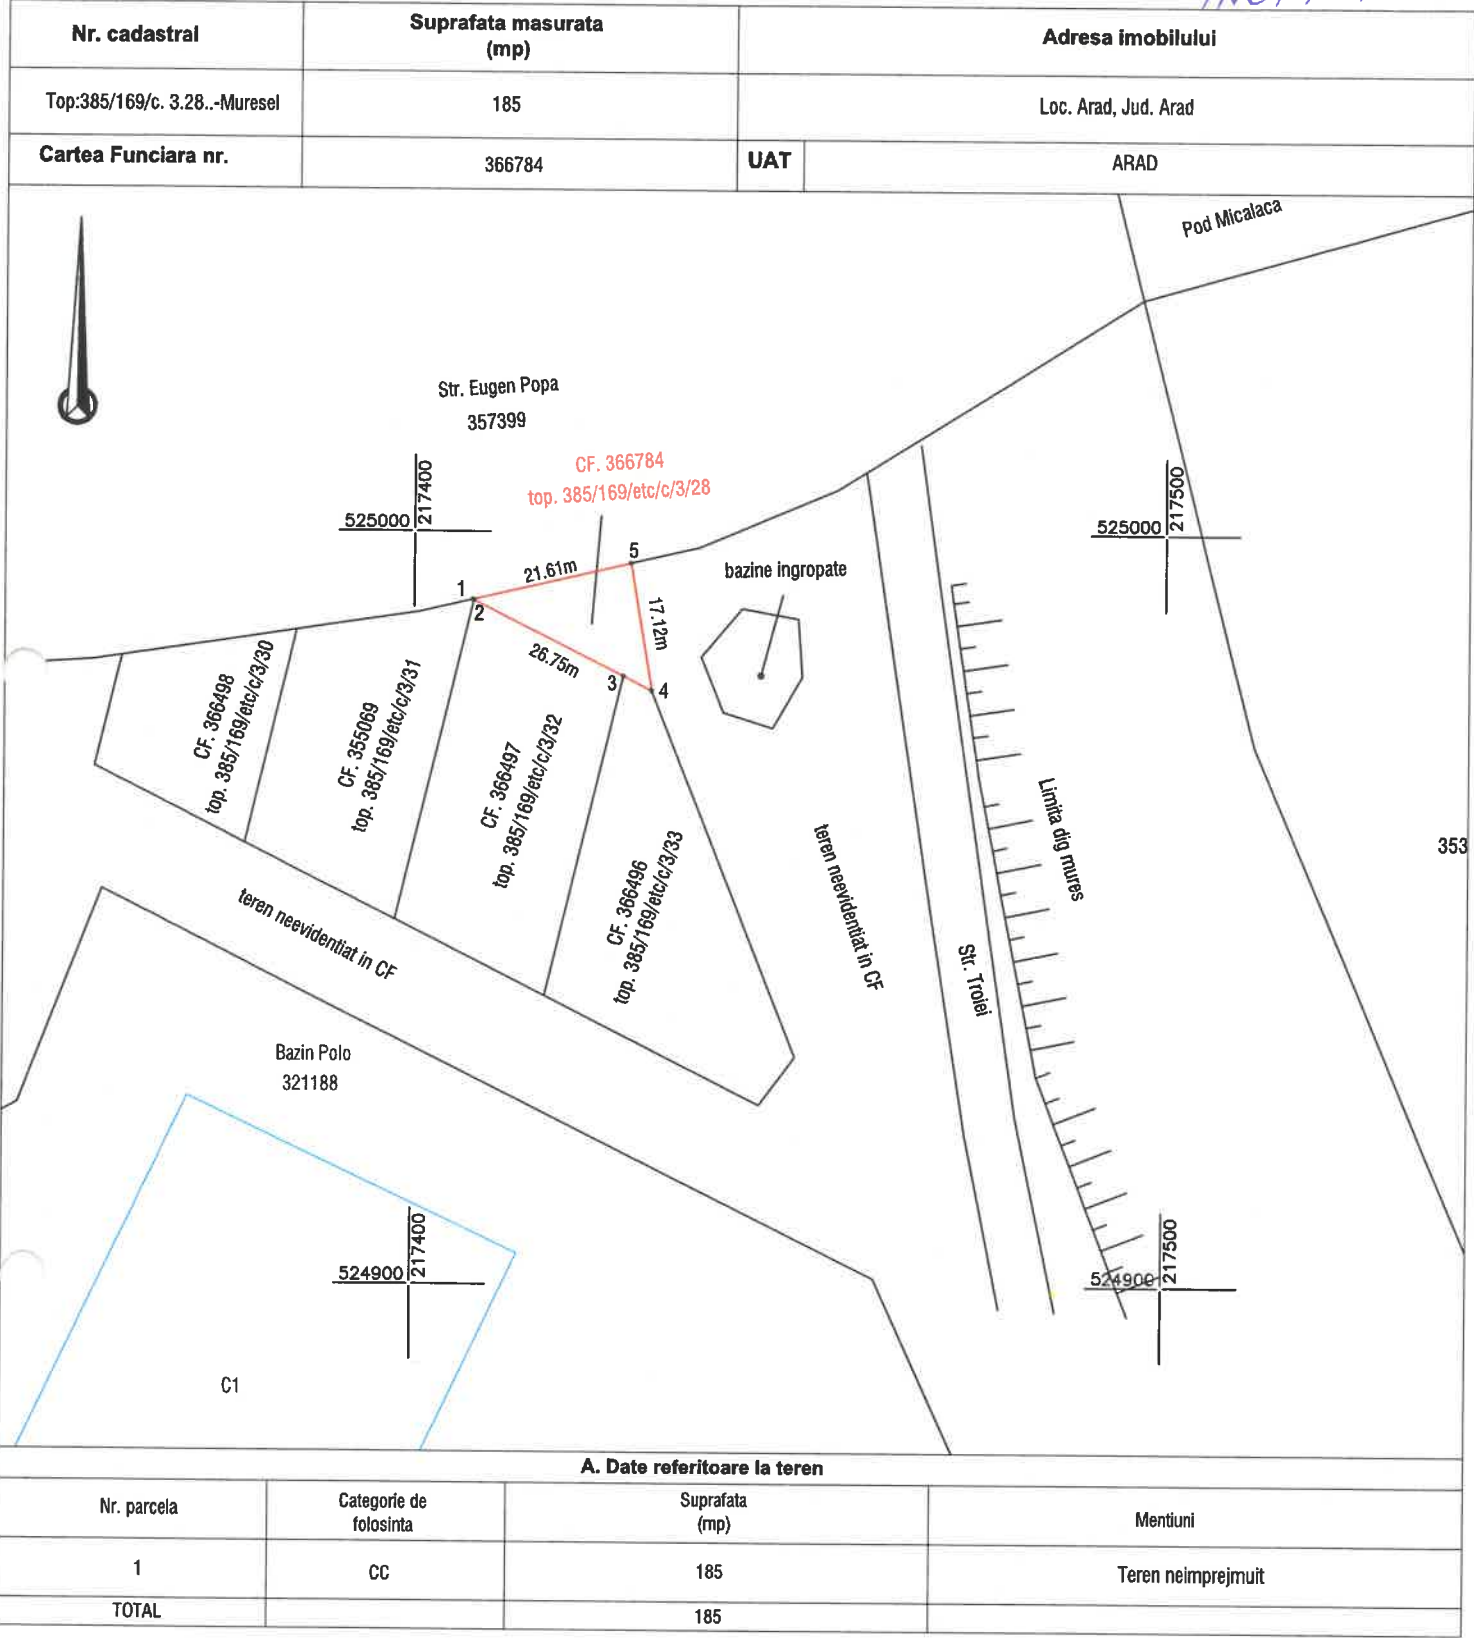

Suprafata totala masurata a imobilului = 185 mp
Suprafata din act = 950 mp

Executant:

Confirm executarea lucrarilor la teren, corectitudinea intocmirii documentatiei cadastrale si corespondenta acesteia cu realitatea din teren

CLASA III
RO-B-J NR. 2948

Semnatura si stampila
CIF. 14358573

CATEGORIA B
RO-B-F. NR. 0180

Patrik-Andras Kimak


Data: 01.2025

Digitally signed by Patrik-Andras Kimak
Reason: RO-AR-F Nr. 0180
Date: 2025.02.19 14:08:27 +02'00'

Inspector
Confirm introducerea imobilului in baza de date integrata si atribuirea numarului cadastral
Semnatura si parafa
Stampila BCPI

Data:

red
ANEXA 13

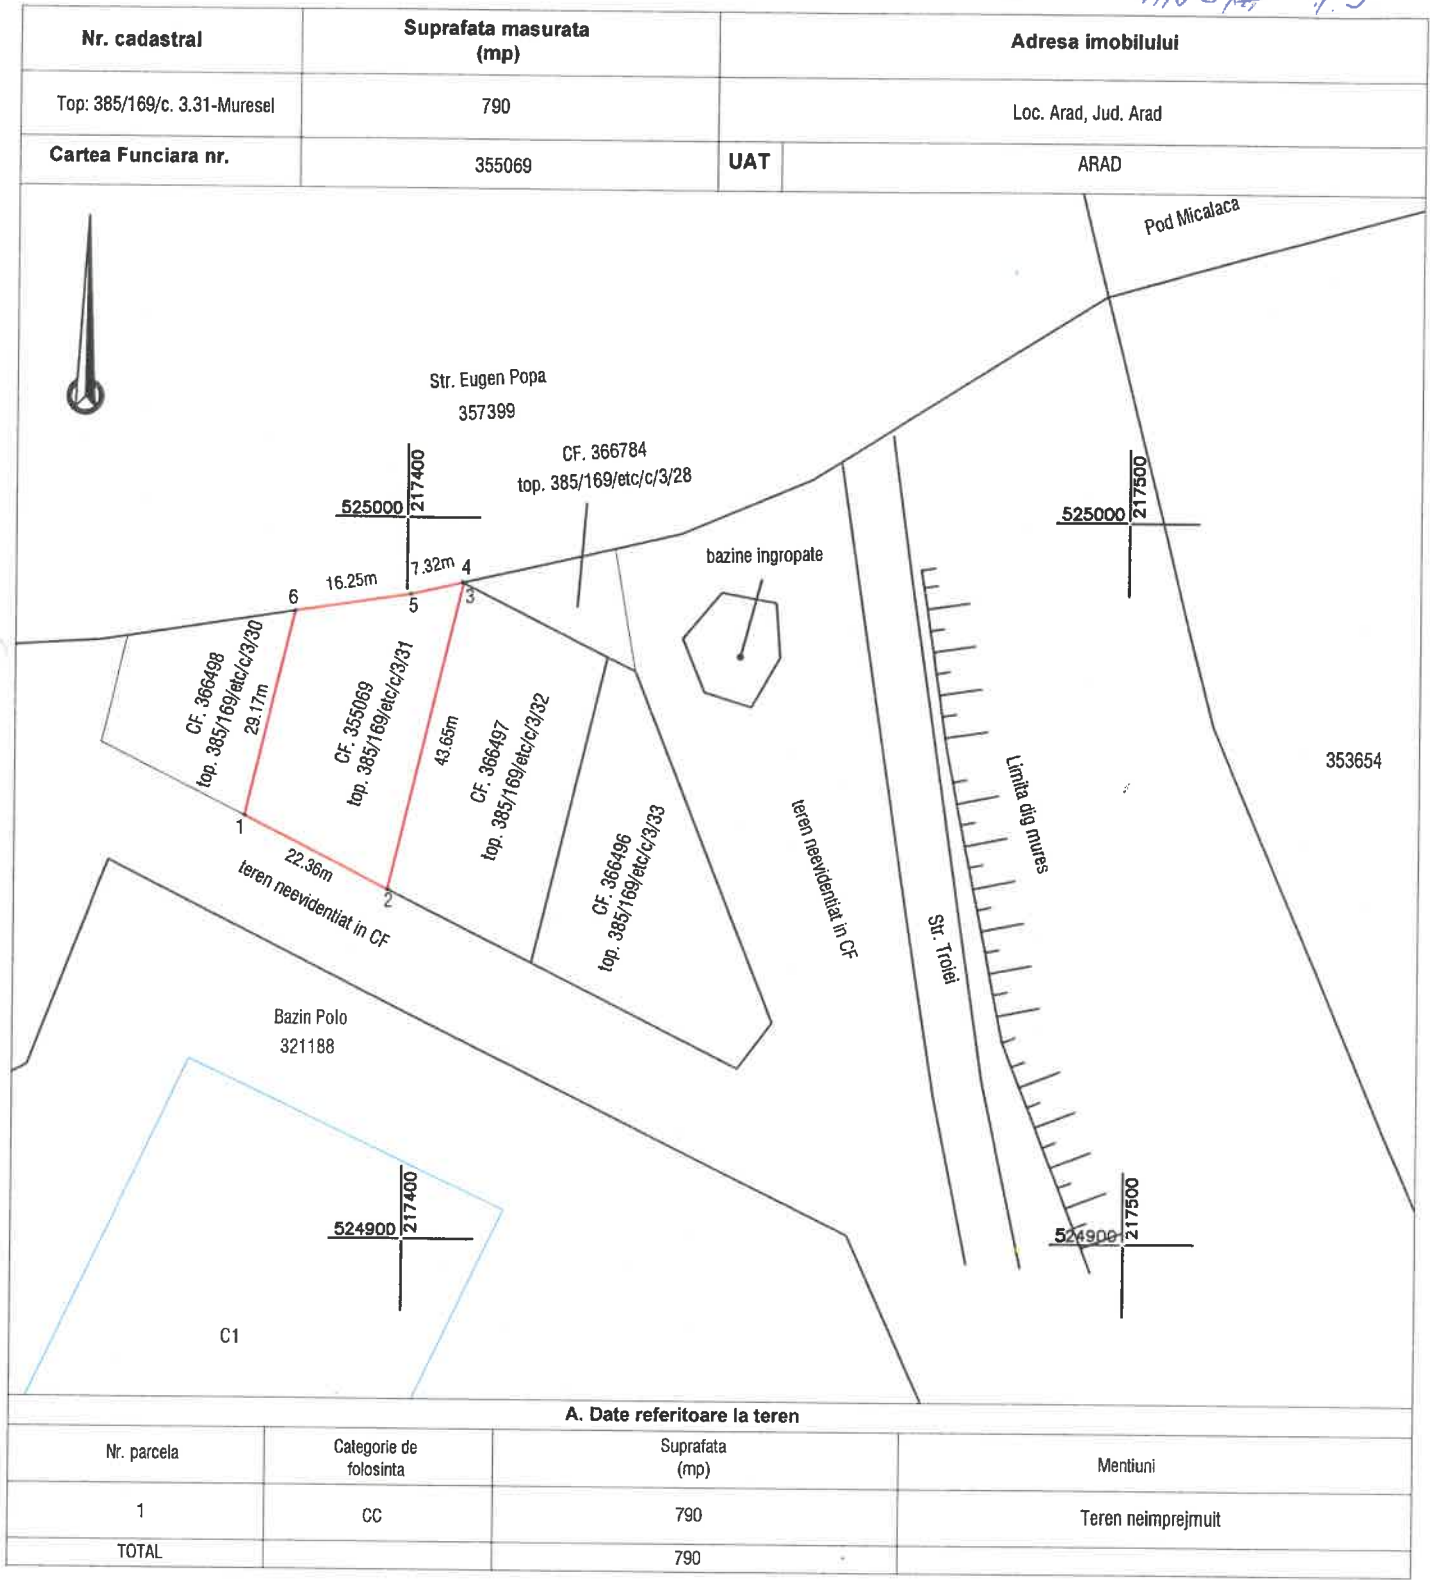

Suprafata totala masurata a imobilului = 790 mp
Suprafata din act = 950 mp

Executant: Confirm executarea lucrarilor la teren, corectitudinea intocmirii documentatiei cadastrale si corespondenta acesteia cu realitatea din teren CLASA III RO-B-J NR. 2948 Semnatura si stampila CIF. 14358573 CATEGORIA B RO-B-F. NR. 0180 Patrik-Andras Kimak Digitally signed by Patrik-Andras Kimak Reason: RO-AR-F Nr. 0180 Date: 2025.01.11 14:06:55 +02'00' Data: 01.2025	Inspector Confirm introducerea imobilului in baza de date integrata si atribuirea numarului cadastral Semnatura si parafa Stampila BCP Data:
---	--

Plan de amplasament si delimitare a imobilului
Scara 1:1000

ANEXA 16

ANEXA 14



Suprafata totala masurata a imobilului = 590 mp
Suprafata din act = 997 mp



Confirm executarea lucrarilor la teren,
corectitudinea intocmirii documentatiei cadastrale si
corespondenta acestora cu realitatea din teren

CLASA III
RO-B-J NR. 2948

Semnatura si stampila
CIF. 14358573

CATEGORIA B
RO-B-F. NR. 0180

Patrik-Andras
Kimak

Data: 01.2025

Digitally signed by Patrik-Andras
Kimak
Reason: RO-AR-F Nr. 0180
Date: 2025.01.11 14:03:13 +02'00'

Data:

Inspector

Confirm introducerea imobilului in baza de date integrata
si atribuirea numarului cadastral
Semnatura si parafa
Stampila BCPI

Plan de amplasament si delimitare a imobilului
Scara 1:1000

ANEXA 16

ANEXA 15

Nr. cadastral	Suprafata masurata (mp)	Adresa imobilului	
Top: 385/169/c. 3.19-Muresel	906	Loc. Arad, Jud. Arad	
Cartea Funciara nr.	353931	UAT	ARAD

Map showing land parcels with cadastral numbers and boundaries. Includes a north arrow and coordinate markers.

A. Date referitoare la teren			
Nr. parcela	Categorie de folosinta	Suprafata (mp)	Mentiuni
1	CC	906	Teren neimprejmuit
TOTAL		906	

Suprafata totala masurata a imobilului = 906 mp
Suprafata din act = 968 mp



Confirm executarea lucrarilor la teren,
corectitudinea intocmirii documentatiei cadastrale si
corespondenta acesteia cu realitatea din teren

CLASA III
RO-B-J NR. 2948

Semnatura si stampila
CIF. 14358573

CATEGORIA B
RO-B-F. NR. 0180

Patrik-Andras
Kimak

Digitally signed by Patrik-Andras
Kimak
Reason: RO-AR-F Nr. 0180
Date: 2025.01.11 14:03:32 +02'00'

Data: 01.2025

Data:

Inspector

Confirm introducerea imobilului in baza de date integrata
si atribuirea numarului cadastral
Semnatura si parafa
Stampila BCPI

ANEXA 16



ANEXA 16

ANEXA 16



CATEGORIA B
RO-B-F. NR. 0180

Digitally signed by Patrik-Andras Kimak
Reason: RO-AR-F Nr. 0180
Date: 2025.02.19 14:06:54 +02'00'

Date: 2025.02.19 14:06:54 +02'00'

Inspector
Confirm introducerea imobilului in baza de date integrata
si atribuirea numarului cadastral
Semnatura si parafa
Stampila BCPI

Inspector

Confirm introducerea imobilului in baza de date integrata
si atribuirea numarului cadastral
Semnatura si parafa
Stampila BCPI

Plan de amplasament si delimitare a imobilului
Scara 1:1000

ANEXA 16

ANEXA 17



Suprafata totala masurata a imobilului = 980 mp
Suprafata din act = 990 mp

Executant:

Confirm executarea lucrarilor la teren,
corectitudinea intocmirii documentatiei cadastrale si
corespondenta acestora cu realitatea din teren

CLASA III
RO-B-J NR. 2948

Semnatura si stampila
CIF. 14358573

CATEGORIA B
RO-B-F. NR. 0180

Patrik-Andras
Kimak

Digitally signed by Patrik-Andras
Kimak
Reason: RO-AR-F Nr. 0180
Date: 2025.01.11 14:13:09 +02'00'

Data: 01.2025

Data:

Inspector


Confirm introducerea imobilului in baza de date integrata
si atribuirea numarului cadastral

Semnatura si parafa
Stampila BCPI

Plan de amplasament si delimitare a imobilului
Scara 1:1000

ANEXA 16

ANEXA 18

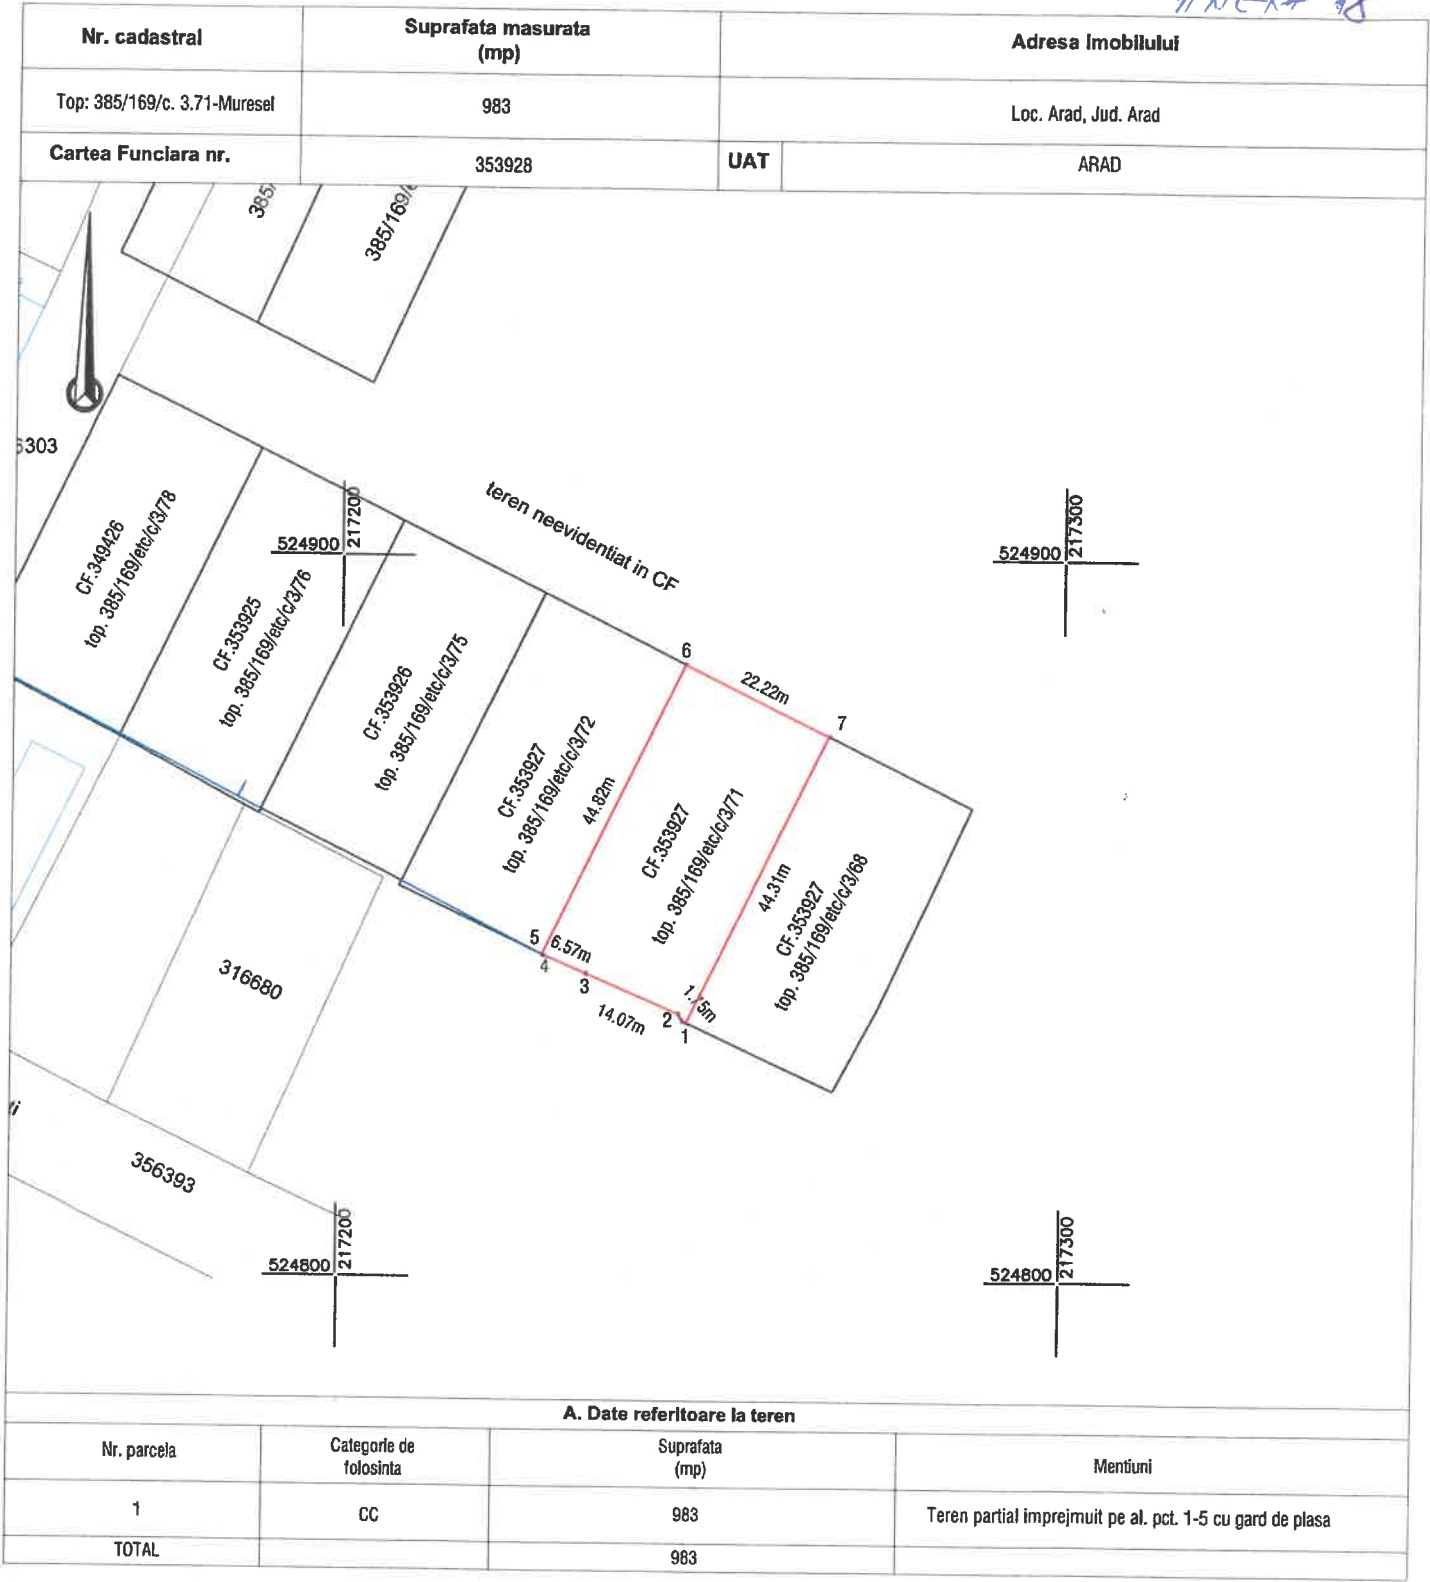

Suprafata totala masurata a imobilului = 983 mp
Suprafata din act = 990 mp

Executant: 

Confirm executarea lucrarilor la teren,
corectitudinea intocmirii documentatiei cadastrale si
corespondenta acestora cu realitatea din teren

CLASA III
RO-B-J NR. 2948

Semnatura si stampila
CIF. 14358573

CATEGORIA B
RO-B-F. NR. 0180

Patrik-Andras
Kimak

Data: 01.2025

Digitally signed by Patrik-Andras
Kimak
Reason: RO-AR-F Nr. 0180
Date: 2025.01.11 14:11:41 +02'00'

Data:


Inspector

Confirm introducerea imobilului în baza de date integrată
și atribuirea numărului cadastral
Semnatura și parafă
Stampila BCPI

Plan de amplasament si delimitare a imobilului
Scara 1:1000

ANEXA 16

ANEXA 19

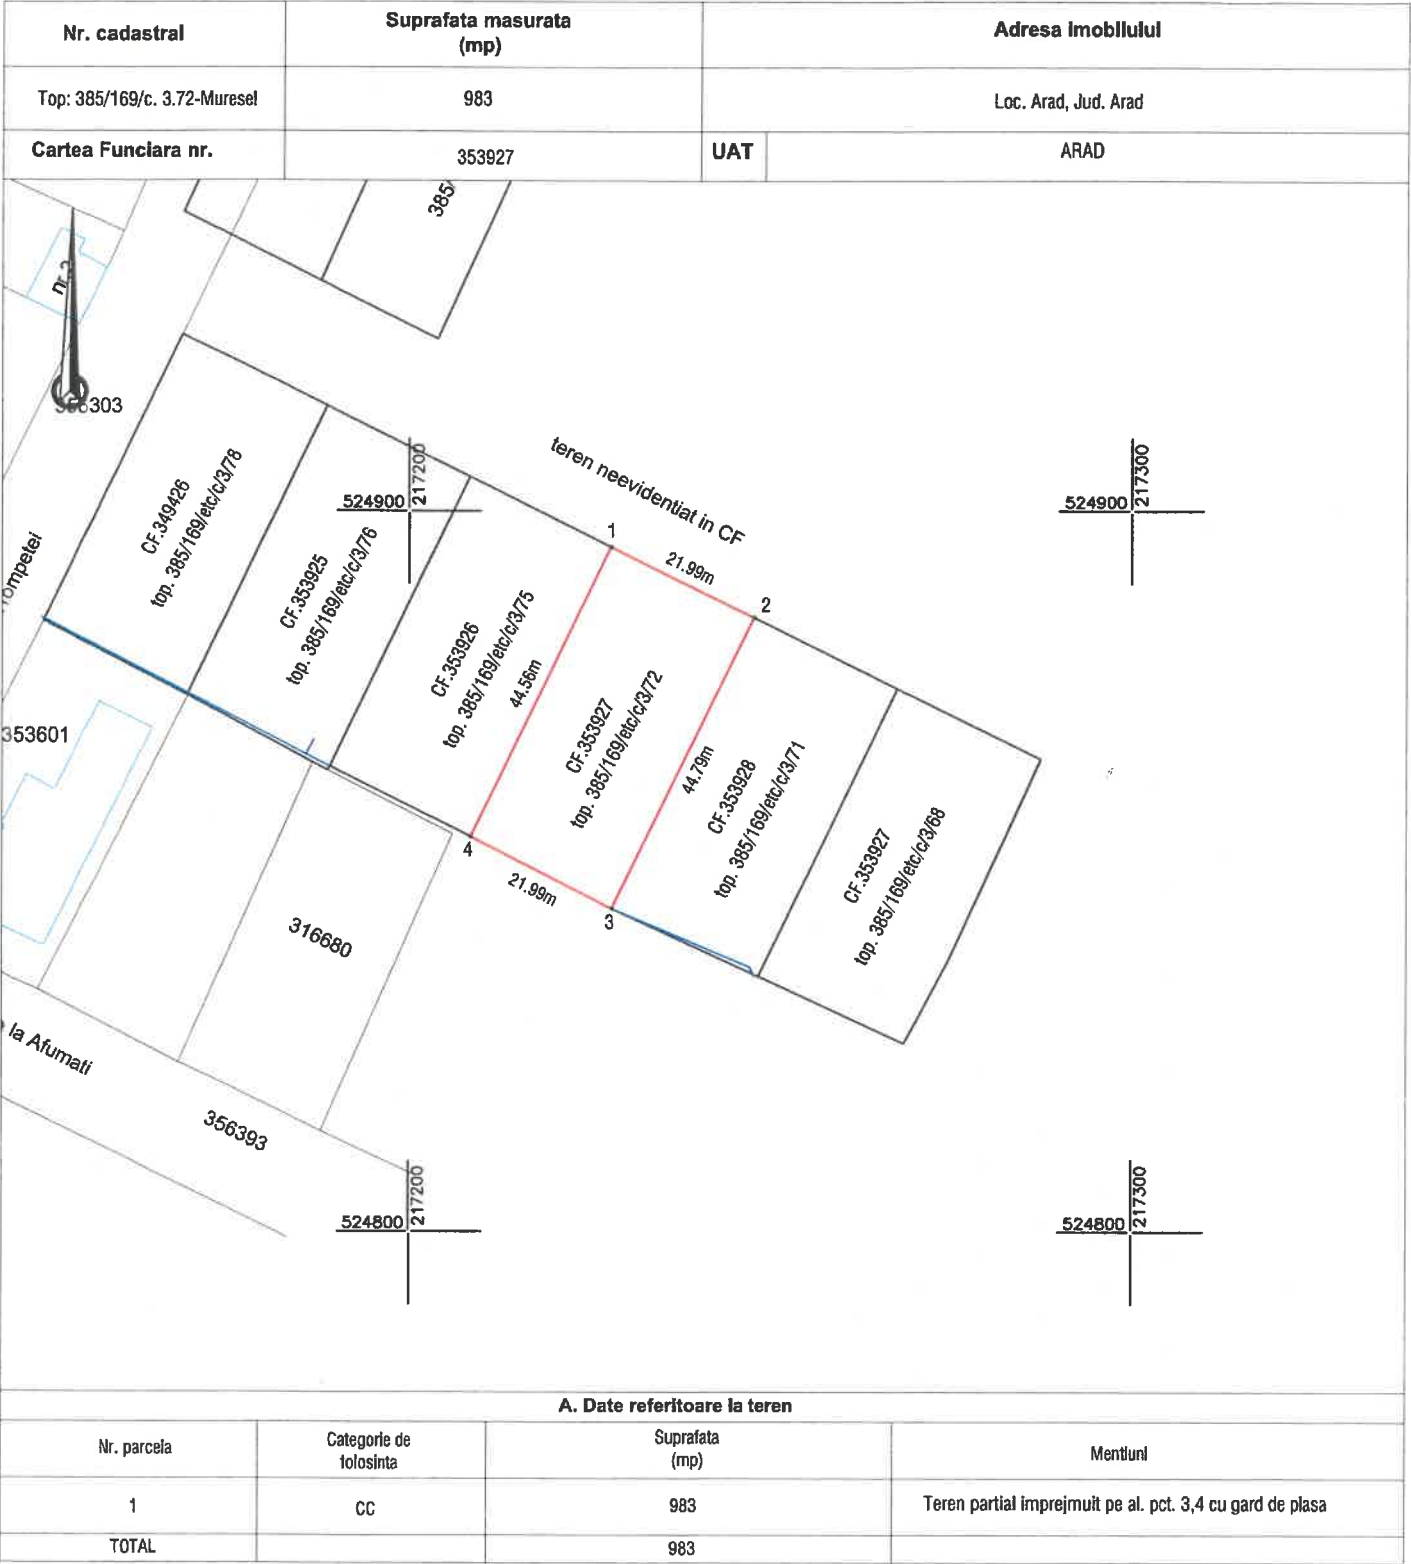

Suprafata totala masurata a imobilului = 983 mp
Suprafata din act = 990 mp

Executant:

Confirm executarea lucrarilor la teren,
corectitudinea intocmirii documentatiei cadastrale si
corespondenta acestora cu realitatea din teren

CLASA III
RO-B-J NR. 2948

Semnatura si stampila
CIF. 14358573

CATEGORIA B
RO-B-F. NR. 0180

Patrik-Andras
Kimak

Data: 01.2025


Digitally signed by Patrik-Andras
Kimak
Reason: RO-AR-F Nr. 0180
Date: 2025.01.11 14:12:05 +02'00'

Data:

Inspector

Confirm introducerea imobilului in baza de date integrata
si atribuirea numarului cadastral
Semnatura si parafa
Stampila BCPI

ANEXA 20

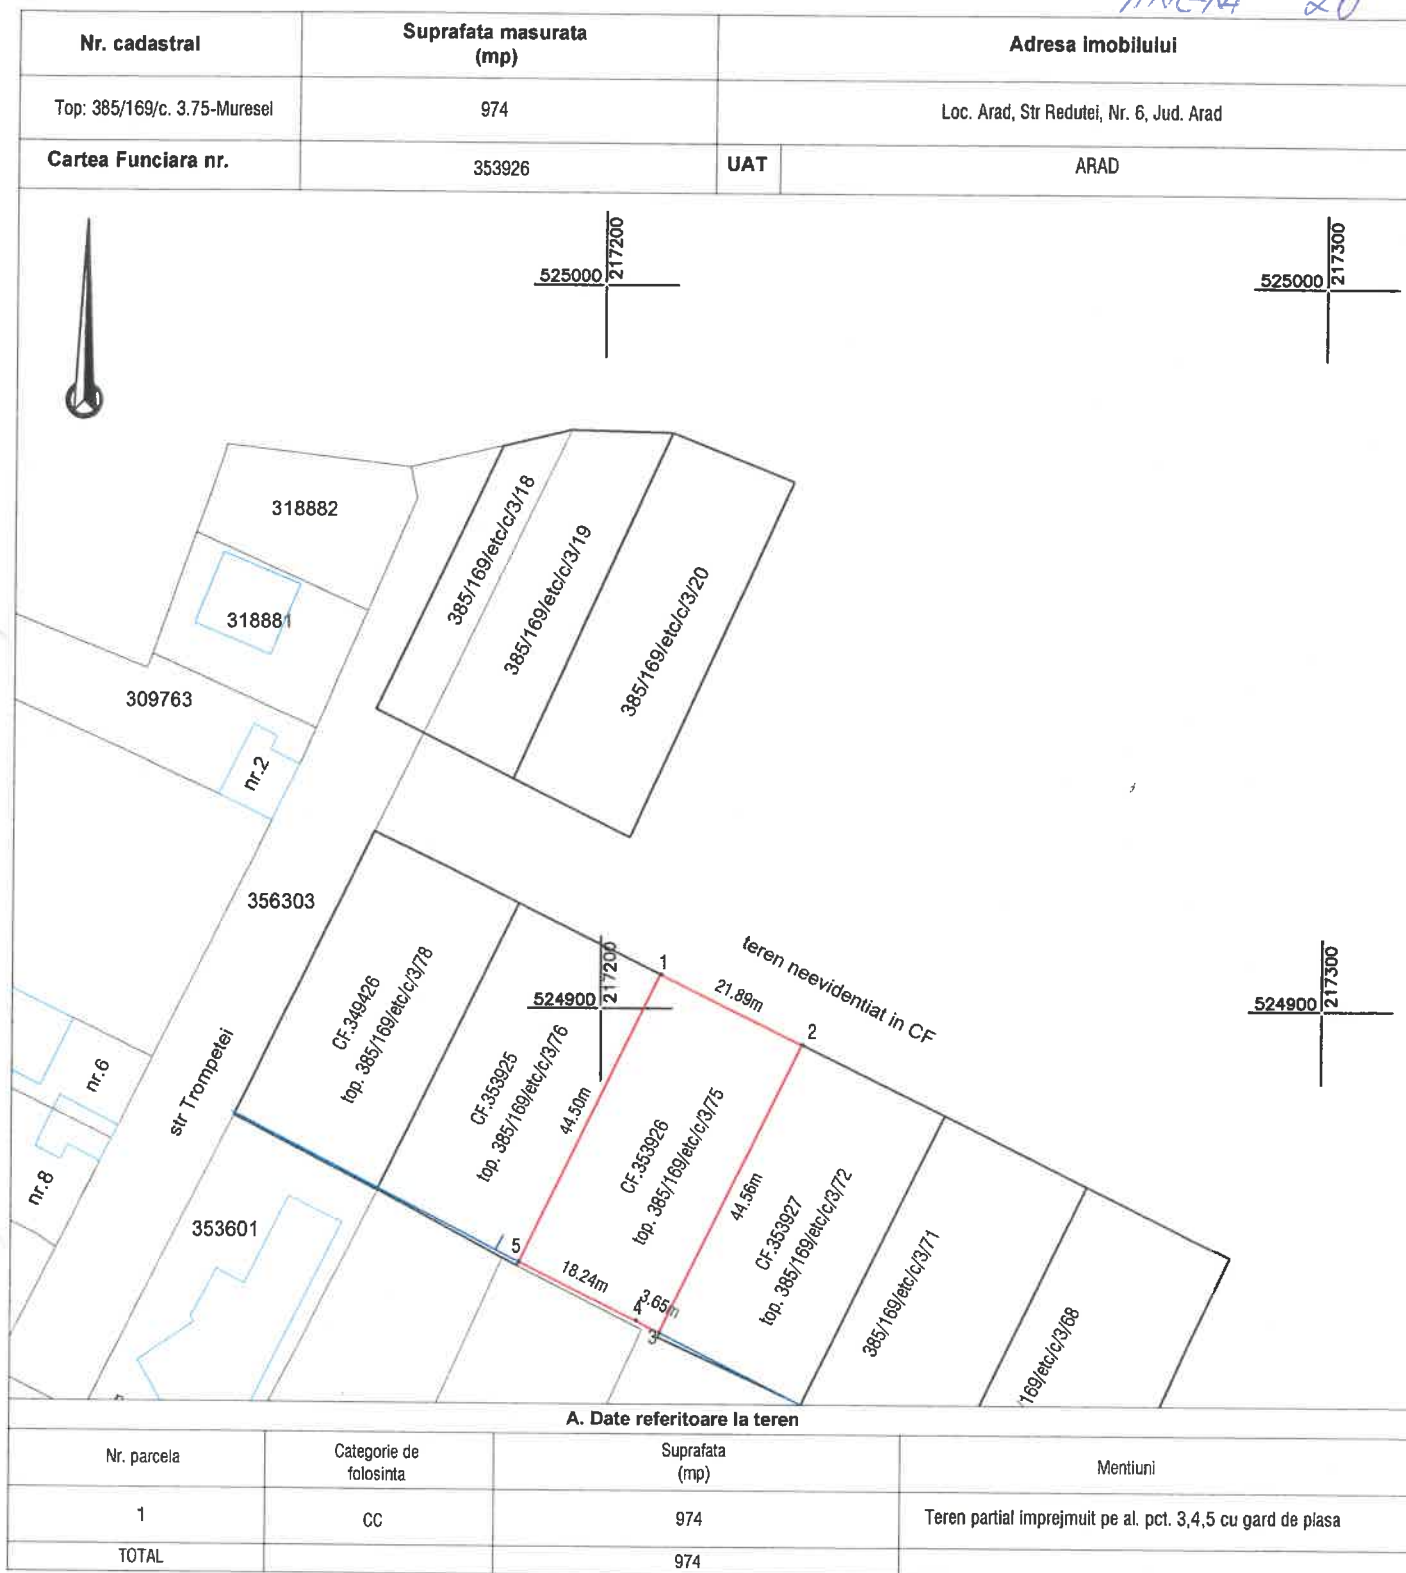

Suprafata totala masurata a imobilului = 974 mp

Suprafata din act = 990 mp

Executant:



Confirm executarea lucrarilor la teren,
corectitudinea intocmirii documentatiei cadastrale si
corespondenta acestora cu realitatea din teren

CLASA III
RO-B-J NR. 2948

Semnatura si stampila
CIF. 14358573

CATEGORIA B
RO-B-F. NR. 0180

Patrik-Andras
Kimak


Digitally signed by Patrik-Andras
Kimak
Reason: RO-AR-F Nr. 0180
Date: 2025.01.11 14:12:33 +02'00'

Data: 01.2025

Data:

Inspector

Confirm introducerea imobilului in baza de date integrata
si atribuirea numarului cadastral
Semnatura si parafa
Stampila BCPI

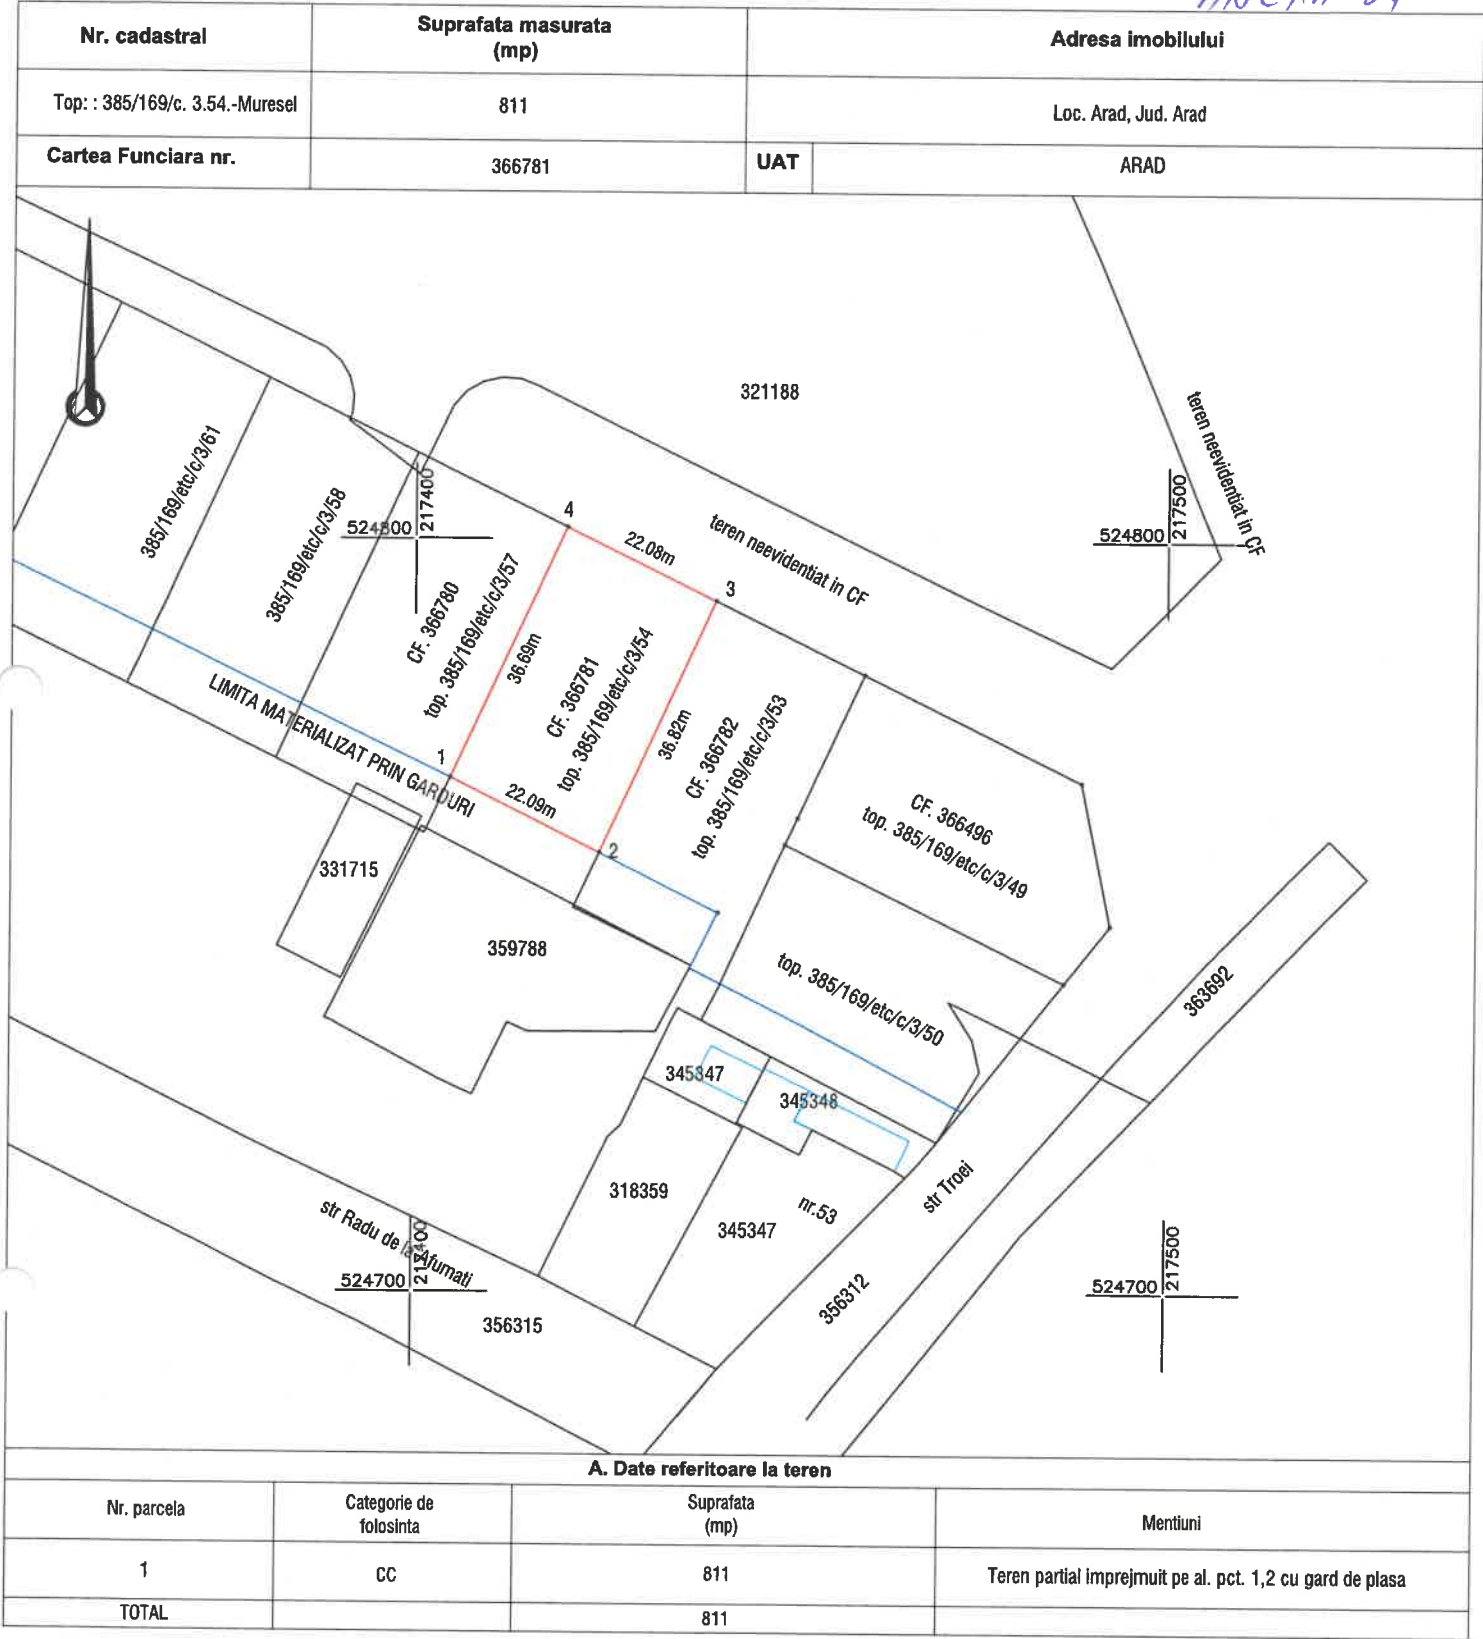

Suprafata totala masurata a imobilului = 811 mp
Suprafata din act = 990 mp

Executant:

Confirm executarea lucrarilor la teren, corectitudinea intocmirii documentatiei cadastrale si corespondenta acestora cu realitatea din teren

CLASA III
RO-B-J NR. 2948

Semnatura si stampila
CIF. 14358573

CATEGORIA B
RO-B-F. NR. 0180

Patrik-Andras
Kimak

Digitally signed by Patrik-Andras Kimak
Reason: RO-AR-F Nr. 0180
Date: 2025.02.19 14:05:06 +02'00'

Data: 01.2025

Inspector

Confirm introducerea imobilului in baza de date integrata si atribuirea numarului cadastral

Semnatura si parafa
Stampila BCPI

Data:

ANEXA 22



Suprafata totala masurata a imobilului = 802 mp
Suprafata din act = 990 mp

Executant:



Confirm executarea lucrarilor la teren,
corectitudinea intocmirii documentatiei cadastrale si
corespondenta acestela cu realitatea din teren

CLASA III
RO-B-J NR. 2948

Semnatura si stampila
CIF. 14358573

CATEGORIA B
RO-B-F. NR. 0180

Patrik-Andras
Kimak

Data: 01.2025

Digitally signed by Patrik-Andras
Kimak
Reason: RO-AR-F Nr. 0180
Date: 2025.02.19 14:03:52 +02'00'

Inspector

Confirm introducerea imobilului in baza de date integrata
si atribuirea numarului cadastral
Semnatura si parafa
Stampila BCPI


Data:

ANEXA 23



Suprafata totala masurata a imobilului = 809 mp
Suprafata din act = 990 mp

Executant:



Confirm executarea lucrarilor la teren,
corectitudinea intocmirii documentatiei cadastrale si
corespondenta acestora cu realitatea din teren

CLASA III
RO-B-J NR. 2948

Semnatura si stampila
CIF: 14358573

CATEGORIA B
RO-B-F. NR. 0180

Patrik-Andras
Kimak

Digitally signed by Patrik-Andras
Kimak
Reason: RO-AR-F Nr. 0180
Date: 2025.02.19 14:02:44 +02'00'

Data: 01.2025


Inspector

Confirm introducerea imobilului in baza de date integrata
si atribuirea numarului cadastral
Semnatura si parafa
Stampila BCPI

Data:

ANEXA 24

Nr. cadastral	Suprafata masurata (mp)	Adresa imobilului	
Top: : 358/169/c. 3.62-Muresel	822	Loc. Arad, Jud. Arad	
Cartea Funciara nr.	366779	UAT	ARAD

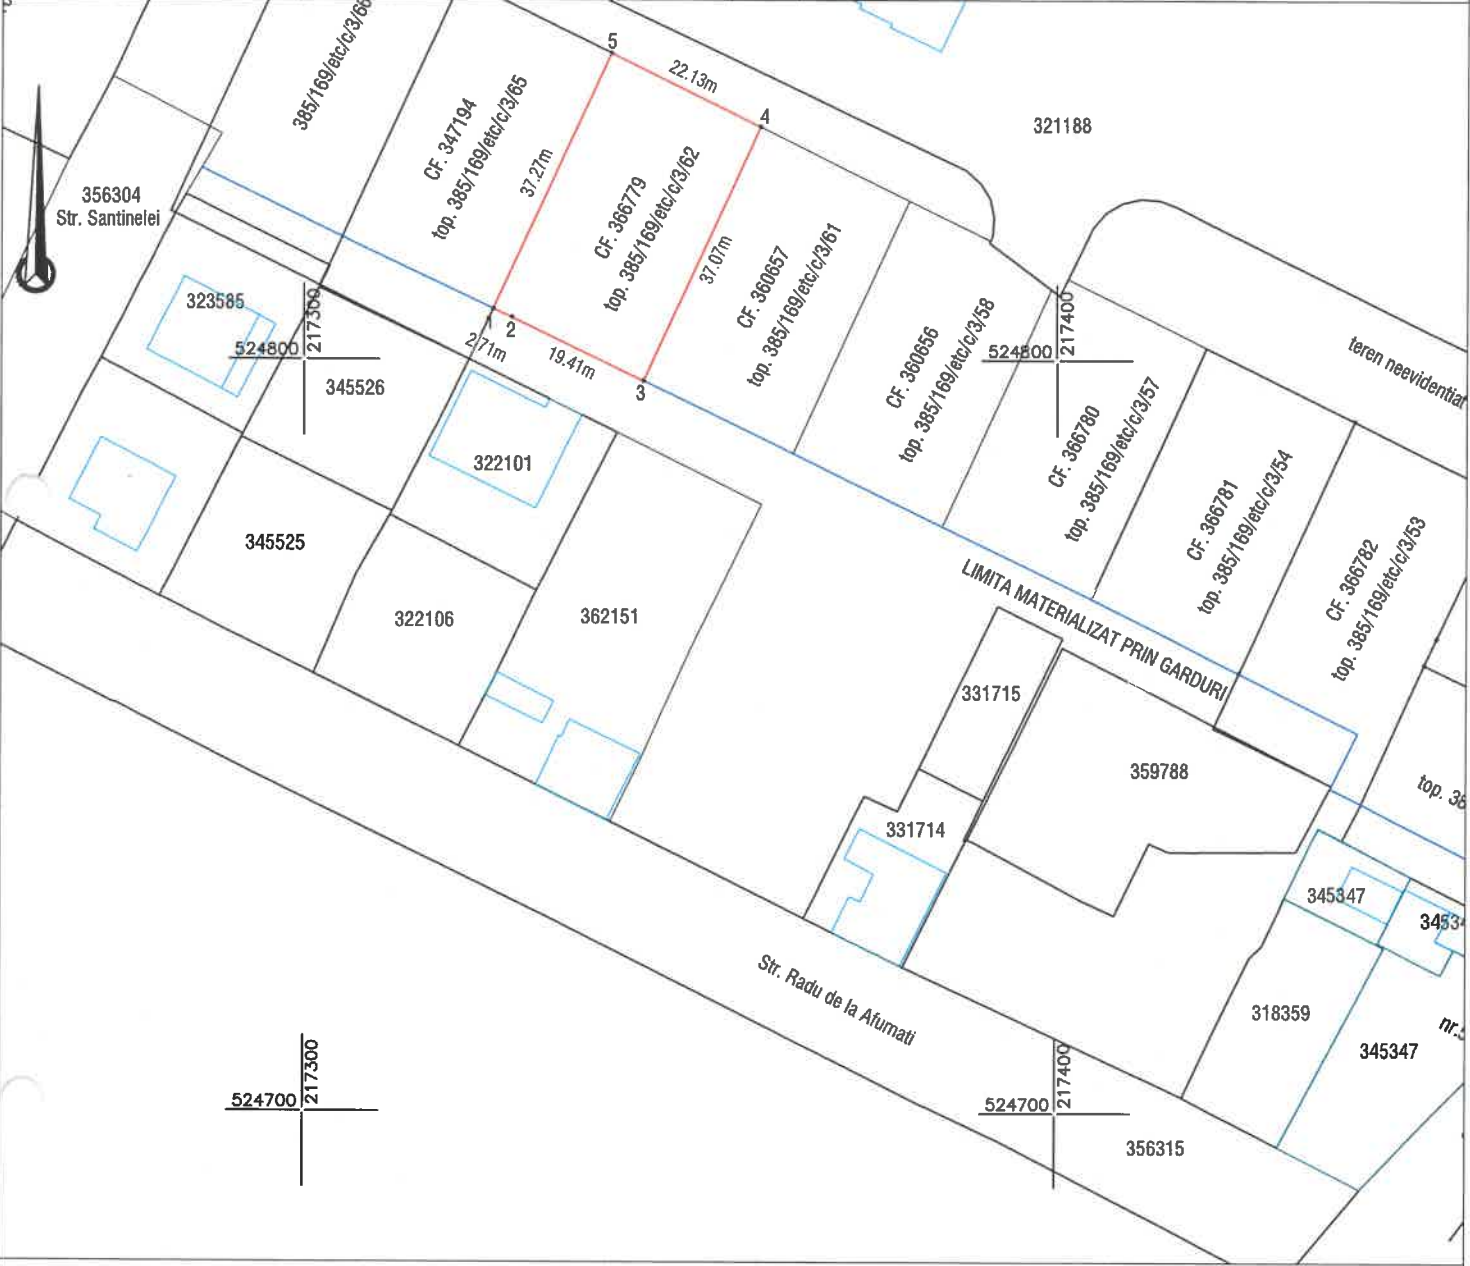

A. Date referitoare la teren			
Nr. parcela	Categorie de folosinta	Suprafata (mp)	Mentiiuni
1	CC	822	Teren partial imprejmuit pe al. pct. 1,2,3 cu gard de plasa
TOTAL		822	

Suprafata totala masurata a imobilului = 822 mp
Suprafata din act = 990 mp

Executant:



Confirm executarea lucrarilor la teren,
corectitudinea intocmirii documentatiei cadastrale si
corespondenta acestela cu realitatea din teren

CLASA III
RO-B-J NR. 2948

Semnatura si stampila
CIF. 14358573

CATEGORIA B
RO-B-F. NR. 0180

Patrik-Andras
Kimak

Digitally signed by Patrik-Andras
Kimak
Reason: RO-AR-F Nr. 0180
Date: 2025.02.19 14:01:25 +02'00'

Data:

Inspector

Confirm introducerea imobilului in baza de date integrata
si atribuirea numarului cadastral
Semnatura si parafa
Stampila BCPI

Nr. cadastral	Suprafata masurata (mp)	Adresa Imobilului	
Top: 385/169/c. 3.65-Muresel	828	Loc. Arad, Jud. Arad	
Cartea Funciara nr.	347194	UAT	ARAD



A. Date referitoare la teren			
Nr. parcela	Categorie de folosinta	Suprafata (mp)	Mentiuni
1	CC	828	Teren partial imprejmuit pe al. pct. 1,2,3 cu gard de plasa
TOTAL		828	

Suprafata totala masurata a imobilului = 828 mp

Suprafata din act = 989 mp

Executant:  **DATCAD**

Confirm executarea lucrarilor la teren,
corectitudinea intocmirii documentatiei cadastrale si
correspondenta acesteia cu realitatea din teren

CLASA III
RO-B-J NR. 2948

Semnatura si stampila
CIF. 14358573

CATEGORIA B
RO-B-F. NR. 0180

Patrik-Andras
Kimak

Digitally signed by Patrik-Andras Kimak
Reason: RO-AR-F Nr. 0180
Date: 2025.02.19 13:52:16 +02'00'

Data: 01.2025


Data:

Inspector
Confirm introducerea imobilului in baza de date integrata
si atribuirea numarului cadastral
Semnatura si parafa
Stampila BCPI

Data:

ANEXA 26

Nr. cadastral	Suprafata masurata (mp)	Adresa imobilului	
Top: 385/169/c. 3.66-Muresel	825	Loc. Arad, Jud. Arad	
Cartea Funciara nr.	347193	UAT	ARAD

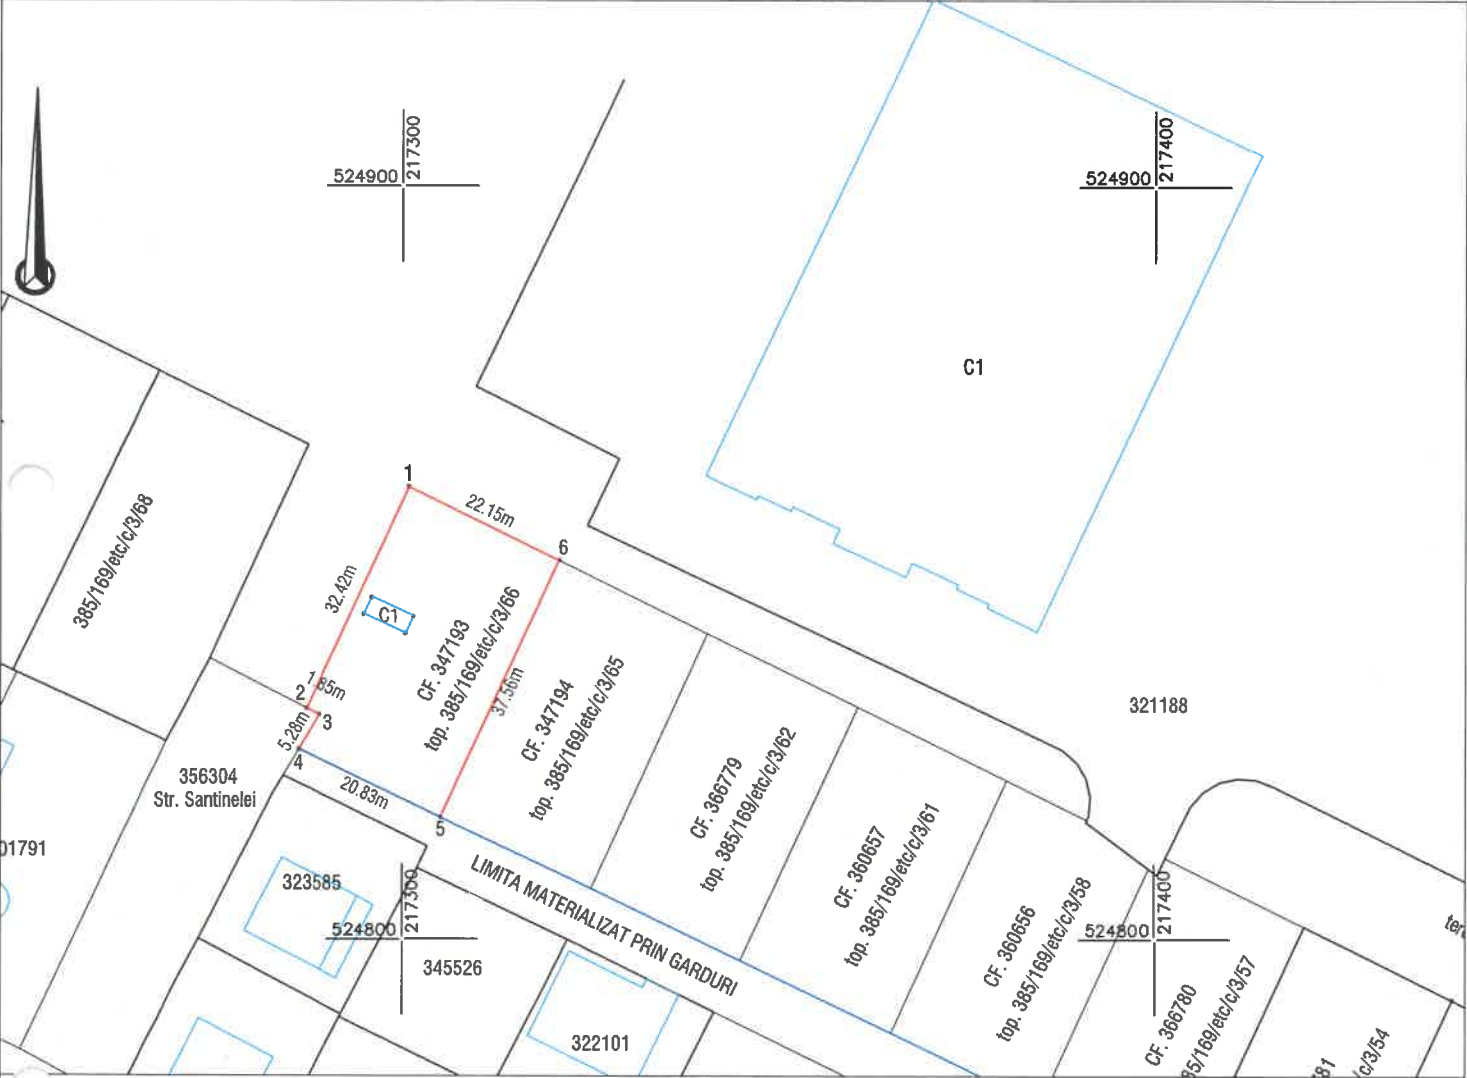

A. Date referitoare la teren			
Nr. parcela	Categorie de folosinta	Suprafata (mp)	Mentiuni
1	CC	825	Teren partial imprejmuit pe al. pct. 1,2,3 cu gard de plasa
TOTAL		825	
B. Date referitoare la constructii			
Cod	Destinatie	Suprafata construita la sol (mp)	Mentiuni
1	CIE	14.8	Post trafo, sc: 14.8 mp, scd: 15 mp, FARA ACTE
TOTAL		15	

Suprafata totala masurata a imobilului = 825 mp
Suprafata din act = 989 mp

Executant:



Confirm executarea lucrarilor la teren,
corectitudinea intocmirii documentatiei cadastrale si
corespondenta acestora cu realitatea din teren

CLASA III
RO-B-J NR. 2948

Semnatura si stampila
CIF. 14358573

CATEGORIA B
RO-B-F. NR. 0180

Data: 01.2025


Inspector

Confirm introducerea imobilului in baza de date integrata
si atribuirea numarului cadastral
Semnatura si parafa
Stampila BCPI

Data:

ANEXA 27


Nr. cadastral	Suprafata masurata (mp)	Adresa imobilului	
Top: 385/169/c. 3.53.-Muresel	850	Loc. Arad, Jud. Arad	
Cartea Funciara nr.	366782	UAT	ARAD

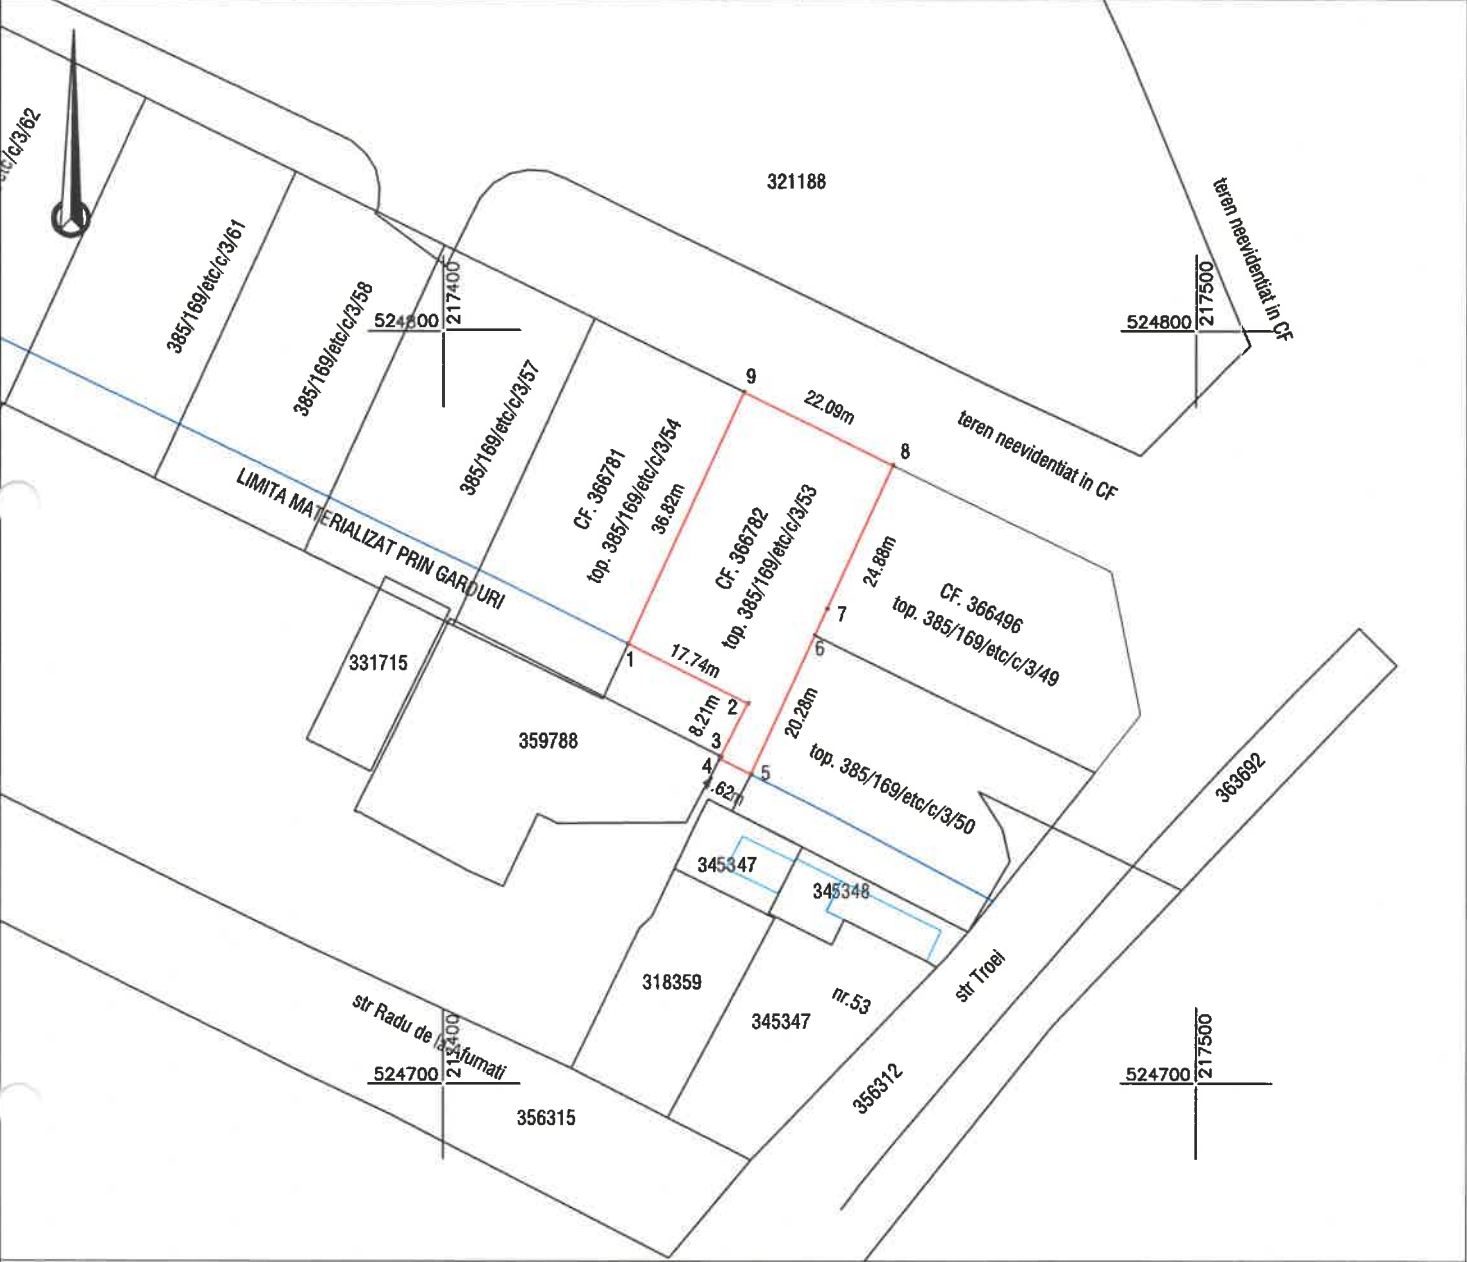

A. Date referitoare la teren			
Nr. parcela	Categorie de folosinta	Suprafata (mp)	Mentiuni
1	CC	850	Teren partial imprejmuit pe al. pct. 1-5 cu gard de plasa
TOTAL		850	

Suprafata totala masurata a imobilului = 850 mp
Suprafata din act = 990 mp

Executant:



Confirm executarea lucrarilor la teren,
corectitudinea intocmirii documentatiei cadastrale si
corespondenta acestora cu realitatea din teren

CLASA III
RO-B-J NR. 2948

Semnatura si stampila
CIF. 14358573

CATEGORIA B
RO-B-F. NR. 0180

Patrik-Andras Kimak

Data: 01.2025

Digitally signed by Patrik-Andras Kimak
Reason: RO-AR-F Nr. 0180
Date: 2025.02.19 13:42:44 +02'00'

Inspector

Confirm introducerea imobilului in baza de date integrata
si atribuirea numarului cadastral


Semnatura si parafa
Stampila BCPI

Data:



Suprafata totala masurata a imobilului = 818 mp
Suprafata din act = 990 mp

Executant:



Confirm executarea lucrarilor la teren, corectitudinea intocmirii documentatiei cadastrale si corespondenta acestora cu realitatea din teren

CLASA III
RO-B-J NR. 2948

Semnatura si stampila
CIF. 14358573

CATEGORIA B
RO-B-F. NR. 0180

Patrik-Andras Kimak

Digitally signed by Patrik-Andras Kimak
Reason: RO-AR-F Nr. 0180
Date: 2025.02.19 13:40:24 +02'00'

Data: 01.2025

Inspector

Confirm introducerea imobilului in baza de date integrata si atribuirea numarului cadastral

Semnatura si parafa
Stampila BCPI

Data:

