


Plan de amplasament si delimitare a imobilului
Scara 1:500

ANEXA 1

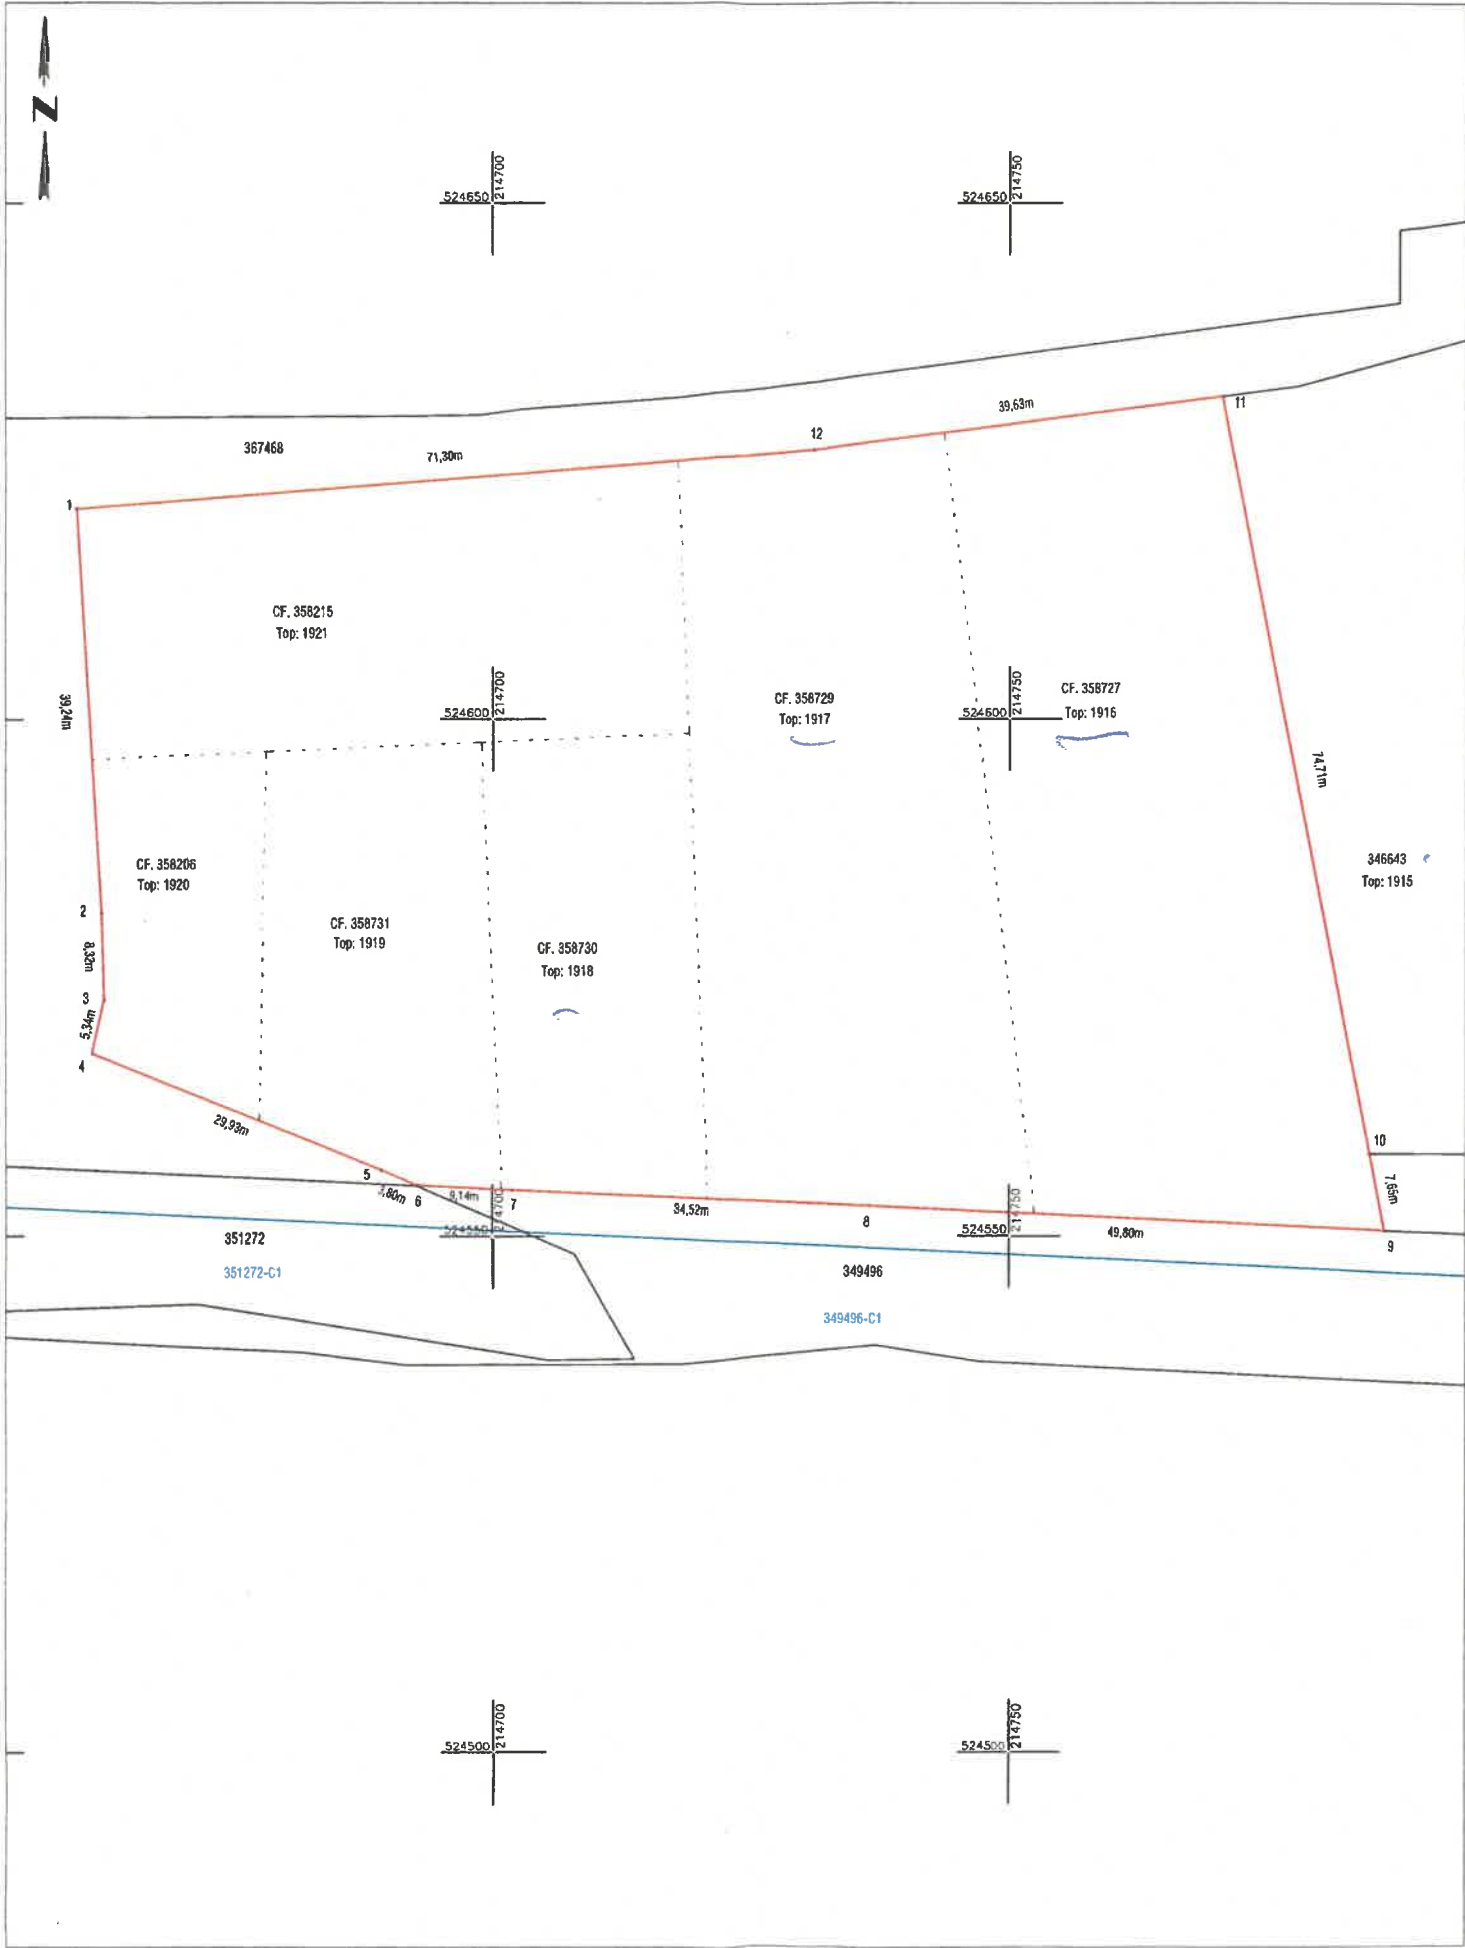

Nr. cadastral	Suprafata masurata (mp)	Adresa imobilului	
	8236	Jud. Arad, UAT Arad, Loc. Arad, Str PRIMAVERII, Nr. 7, Malul Muresulu, Nr. 8, Nr. 9, Nr. 10, Nr. 2	
Cartea Funciara nr.	358727, 358729, 358730, 358731, 358206, 358215	UAT	ARAD

A. Date referitoare la teren			
Nr. parcela	Categorie de folosinta	Suprafata (mp)	Mentii
1	CC	8236	Imobil intravilan neimprejmuit
TOTAL		8236	

Suprafata totala masurata a imobilului = 8236 mp
Suprafata din act = 8236 mp

Executant:



Confirm executarea lucrarilor la teren, corectitudinea intocmirii documentatiei cadastrale si corespondenta acestora cu realitatea din teren

CLASA III
RO-B-J NR. 2948

Semnatura si stampila
CIF. 14358573

CATEGORIA B
RO-B-F. NR. 0180

Patrik-Andras Kimak

Digitally signed by Patrik-Andras Kimak
Date: 2025.11.03 08:54:33 +02'00'

Data: 10.2025

Inspector

Confirm introducerea imobilului in baza de date integrata si atribuirea numarului cadastral

Semnatura si parafa
Stampila BCP!

Data: