



Plan de amplasament si delimitare a imobilului
Scara 1:1000

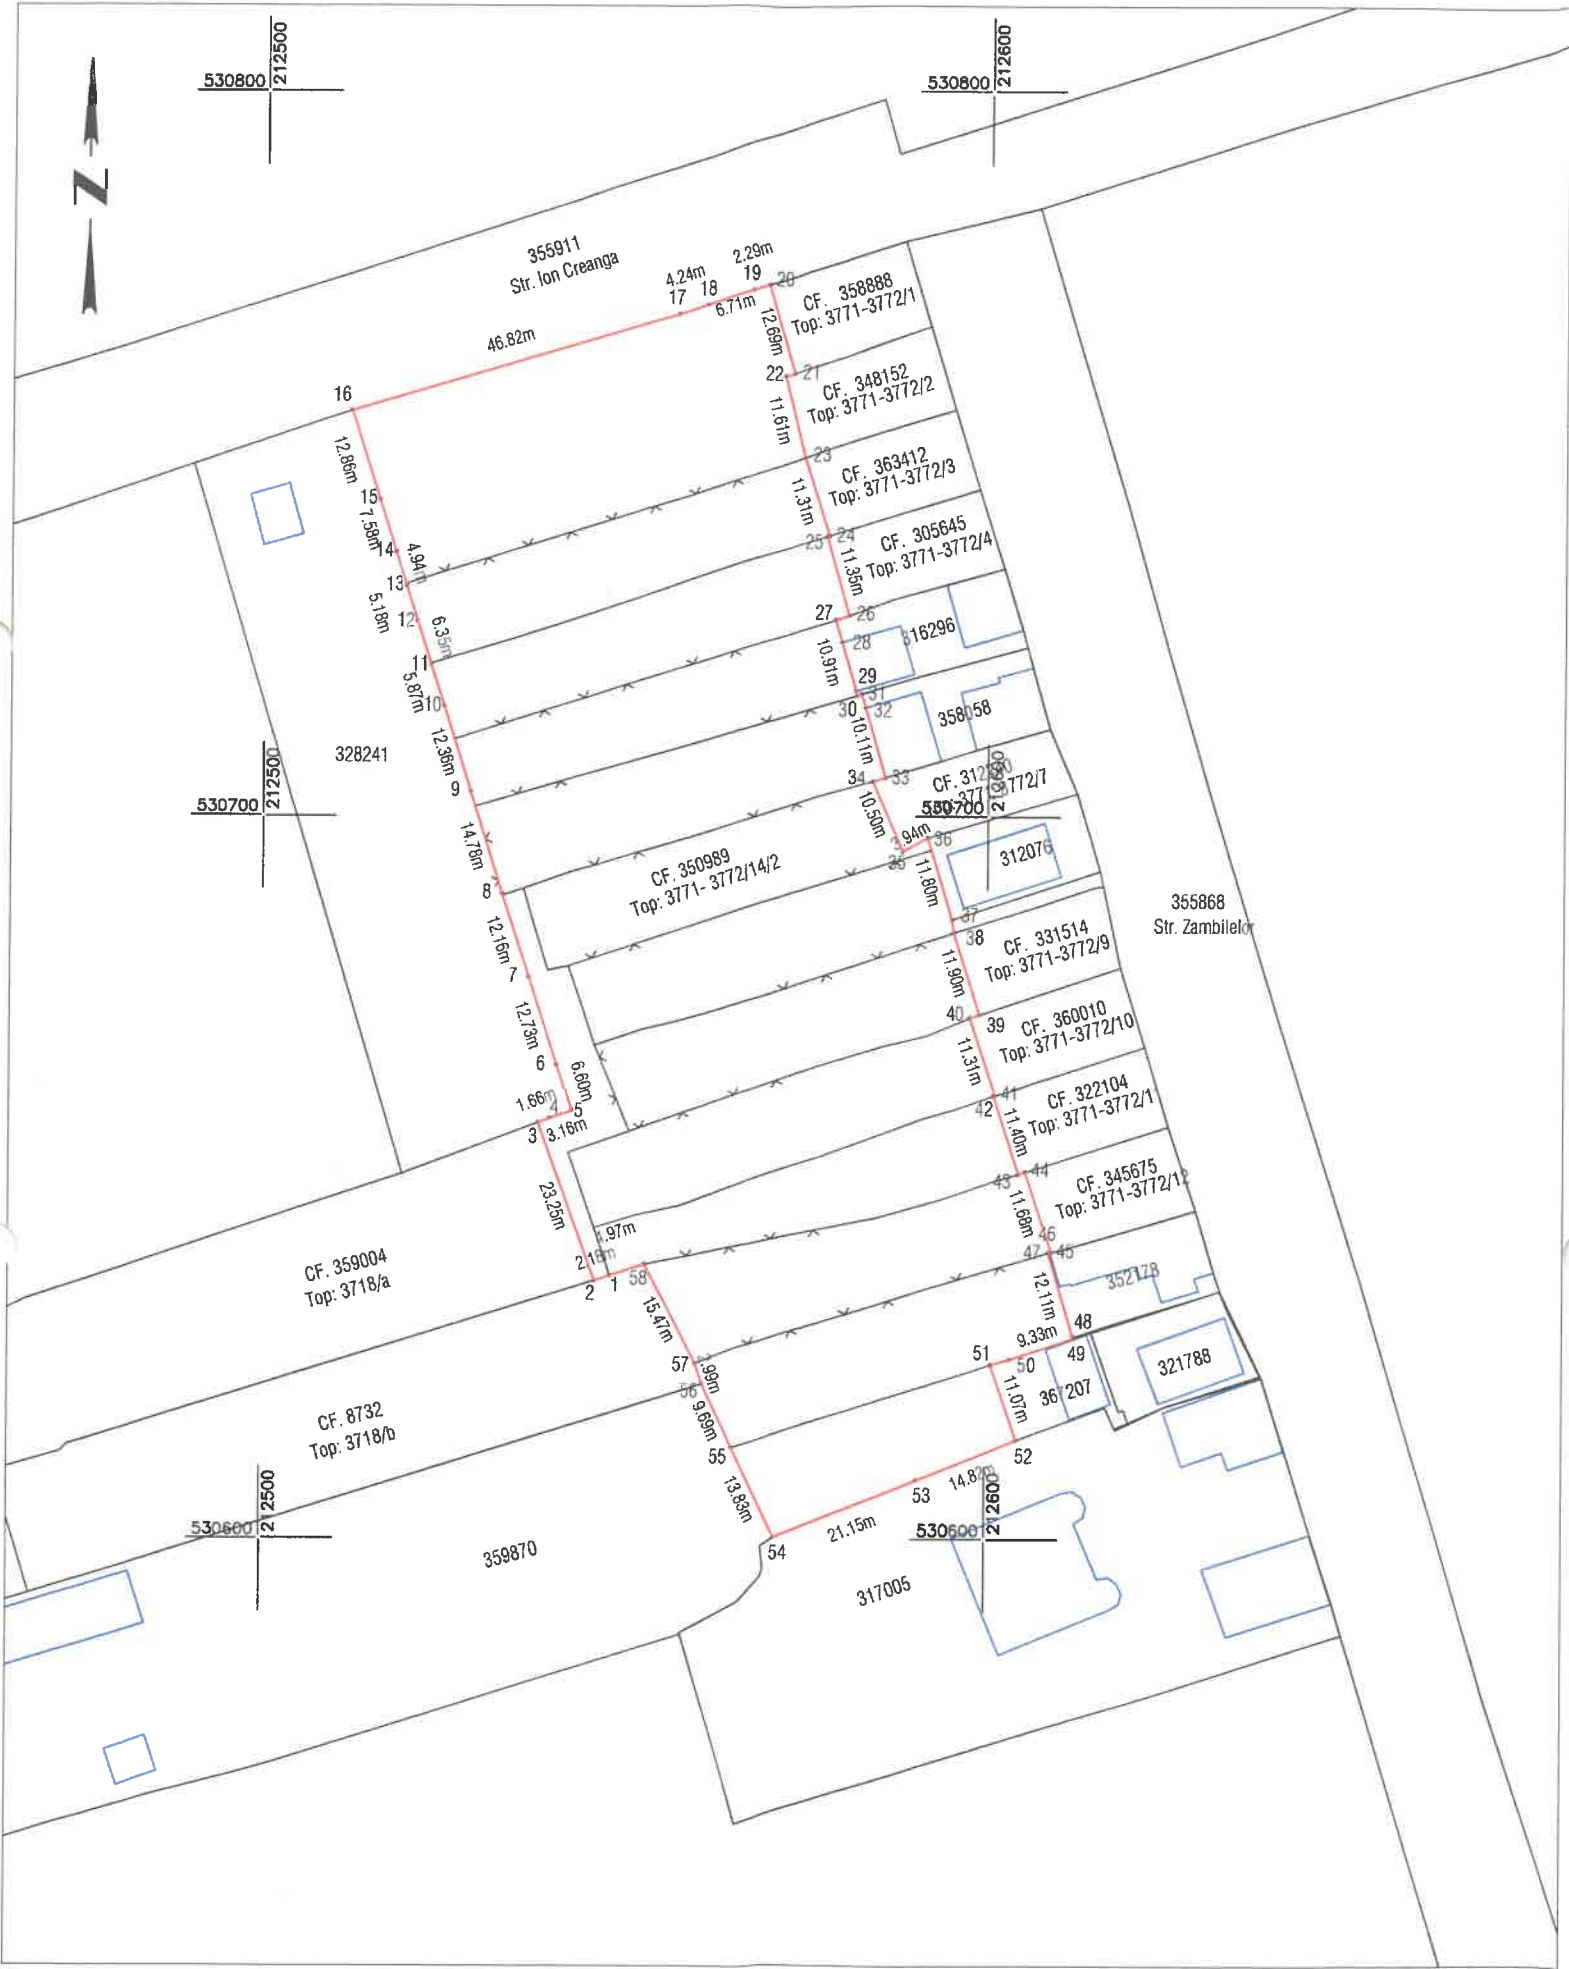

Nr. cadastral	Suprafata masurata (mp)	Adresa imobilului	
	9077	Jud. Arad, UAT Arad, Loc. Arad, Str ZAMBILELOR, Nr. 13	
Cartea Funciara nr.	350989	UAT	ARAD

ANEXA Nr. _____
la Hotărârea Consiliului Local al
Municipiului Arad
Nr. 590 din 29.10.2025

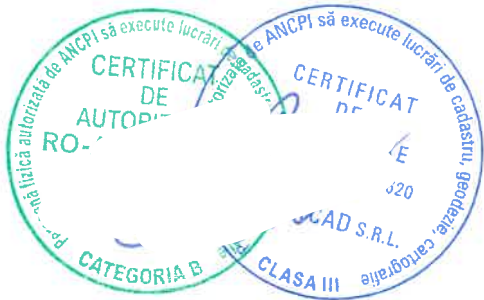

NOTA: In teren se regasesc mai multe garduri care reprezinta folosinta fizica a oamenilor, acele garduri din teren nu reprezinta limita juridica a imobilelor.

A. Date referitoare la teren			
Nr. parcela	Categorie de folosinta	Suprafata (mp)	Mentiuni
1	CC	9077	Imobil partial imprejmuit cu gard de plasa pe al. pct. 20-16, 16-5, 5-3, 3-2, 2-58, 58-54, 54-52, 52-51, 51-48.
TOTAL		9077	

Suprafata totala masurata a imobilului = 9077 mp
Suprafata din act = 9863 mp

Executant:



Confirm executarea lucrarilor la teren, corectitudinea intocmirii documentatiei cadastrale si corespondenta acesteia cu realitatea din teren

CLASA III
RO-B-J NR. 2948

Semnatura si stampila
C.I.F. 14358573

CATEGORIA B
RO-B-F. NR. 0180

Patrik-Andras Kimak

Digitally signed by Patrik-Andras Kimak
Reason: RO-AR-F Nr. 0180
Date: 2025.07.23 12:34:03 +03'00'

Data: 07.2025

Inspector

Confirm introducerea imobilului in baza de date integrata si atribuirea numarului cadastral

Semnatura si parafa
Stampila BCPI



Data: