


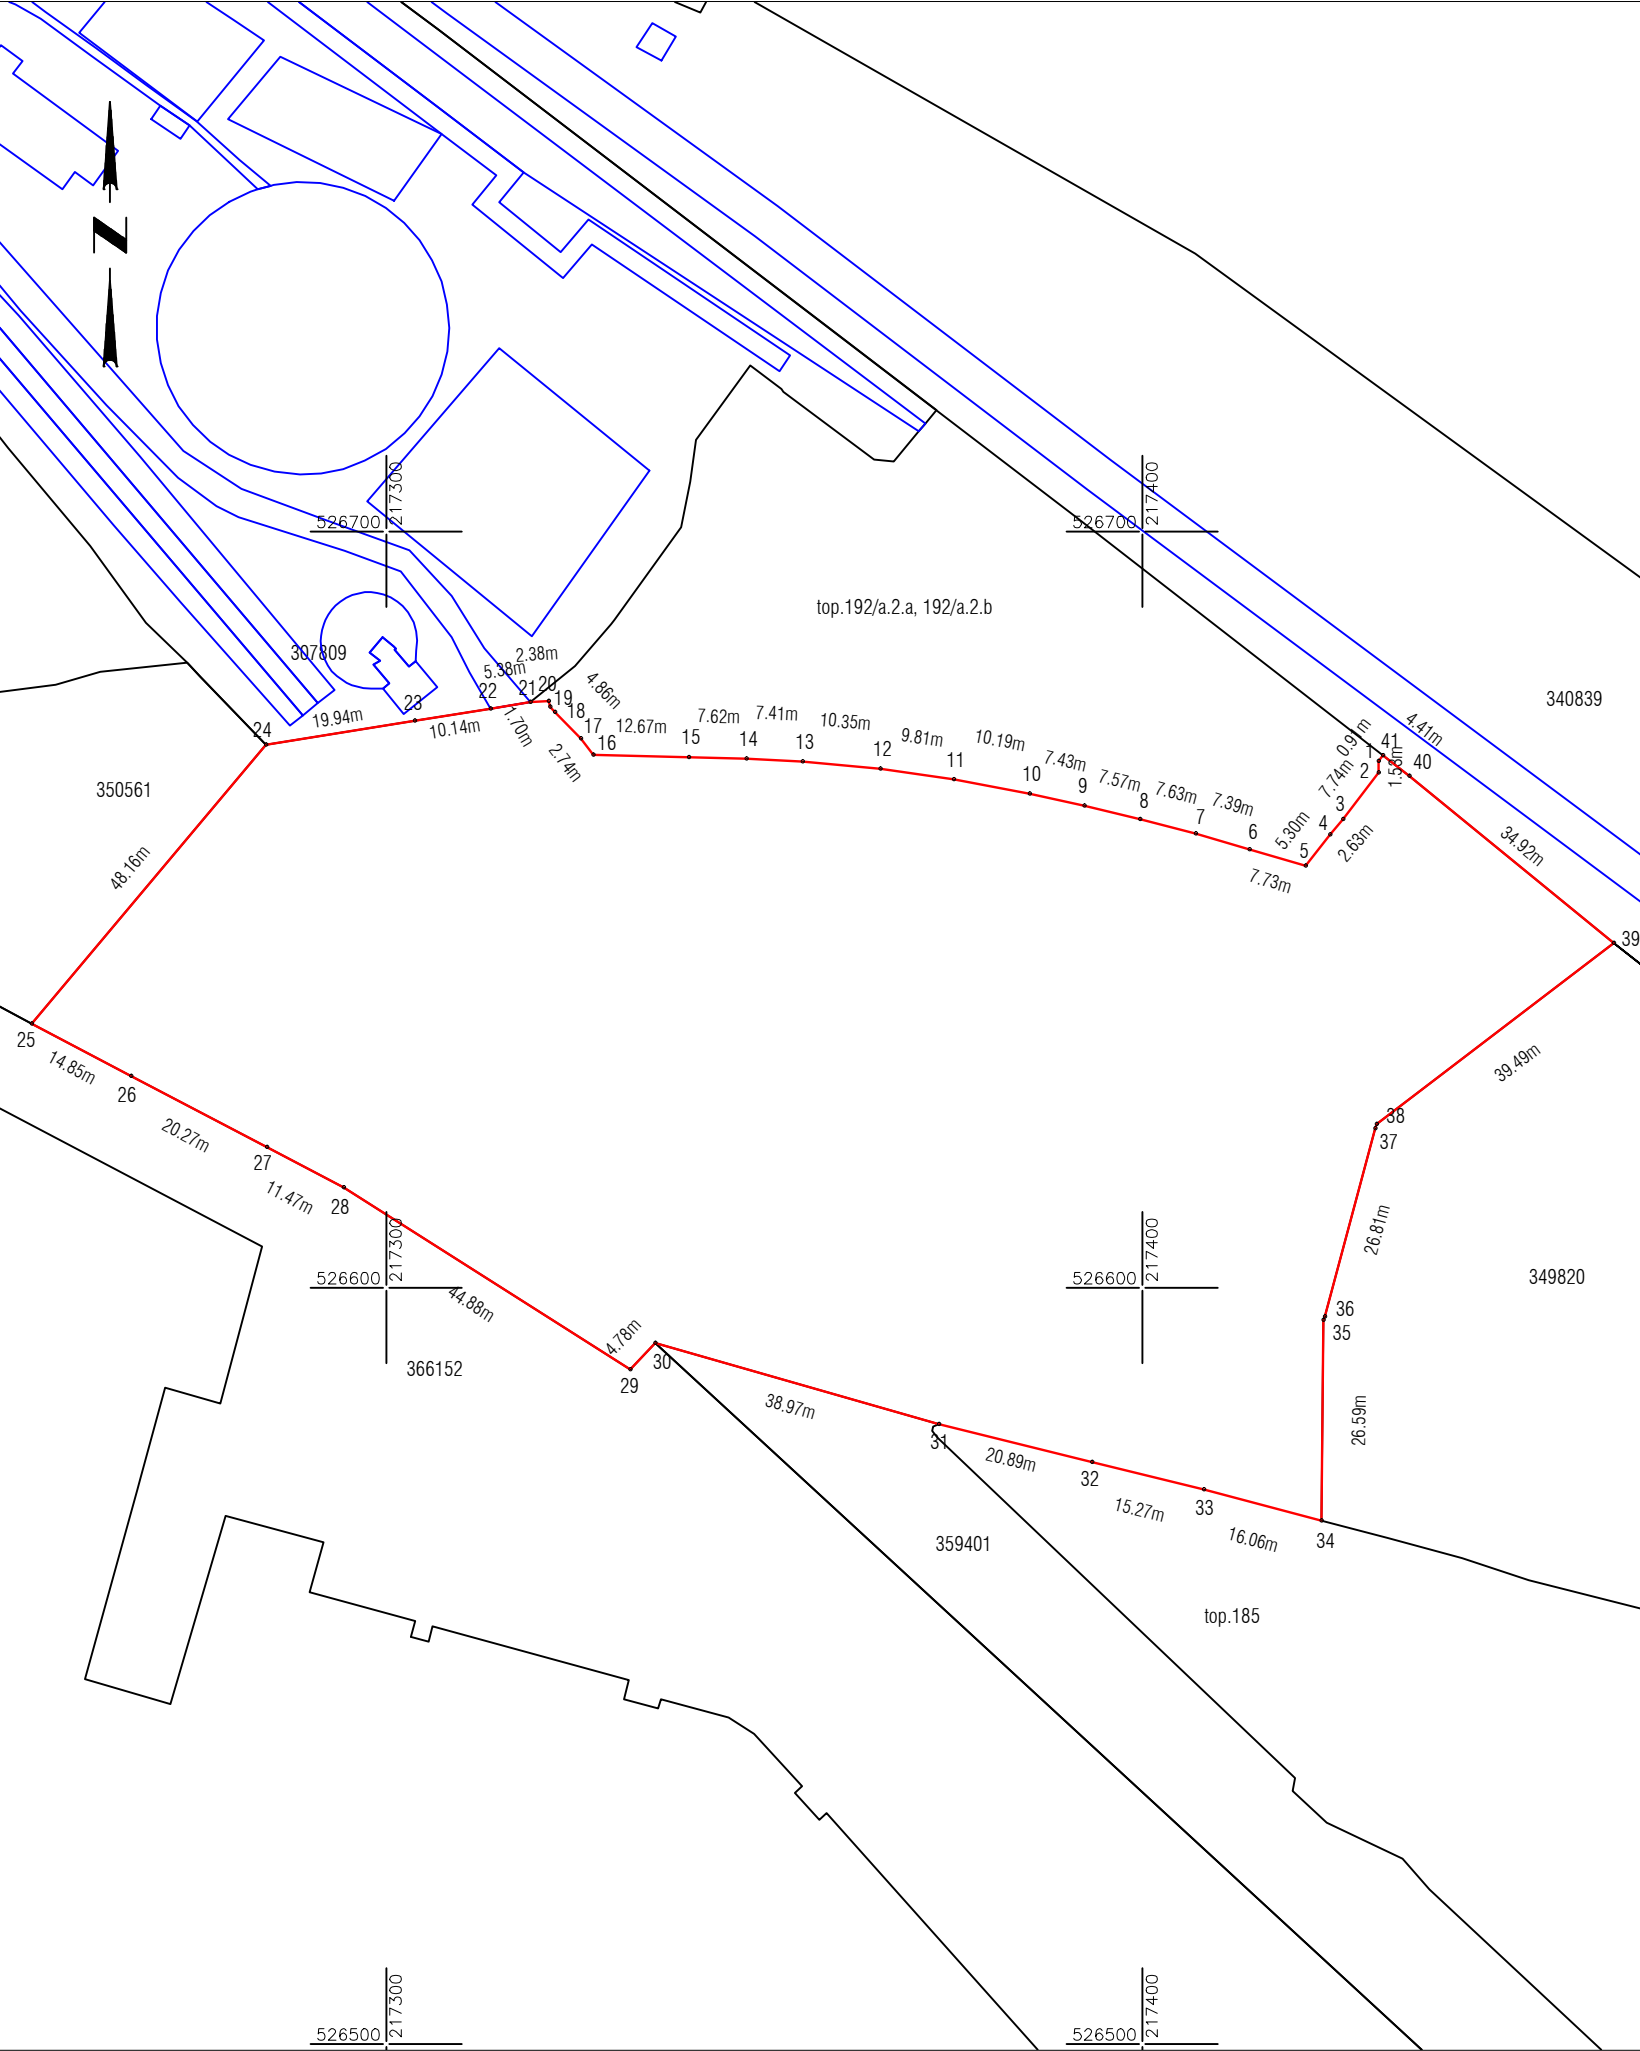

Nr. cadastral	Suprafata masurata (mp)	Adresa imobilului	
	13078	Jud. Arad, UAT Arad, Loc. Arad	
Cartea Funciara nr.		UAT	ARAD

A. Date referitoare la teren			
Nr. parcela	Categorie de folosinta	Suprafata (mp)	Mentiuni
1	DR	13078	Imobil partial imprejmuit cu gard de beton pe al. pct.41-5, 5-16, respectiv 16-20.
TOTAL		13078	

Suprafata totala masurata a imobilului = 13078 mp
Suprafata din act = 13078 mp

Executant:



Confirm executarea lucrarilor la teren,
corectitudinea intocmirii documentatiei cadastrale si
corespondenta acestuia cu realitatea din teren

CLASA III
RO-B-J NR. 2948

Semnatura si stampila
C.I.F. 14358573

CATEGORIA B
RO-B-F. NR. 0180

Data: 09.2025

Inspector
Confirm introducerea imobilului in baza de date integrata
si atribuirea numarului cadastral
Semnatura si parafa
Stampila BCPI

Data: