


Plan de amplasament si delimitare a imobilului
Scara 1:500

ANEXA 16

Nr. cadastral	Suprafata masurata (mp)	Adresa imobilului	
top. 1911-1912/a/88/1, 1911-1912/a/87/9	890	Jud. Arad, UAT Arad, Loc. Arad	
Cartea Funciara nr.	359672, 359673	UAT	ARAD

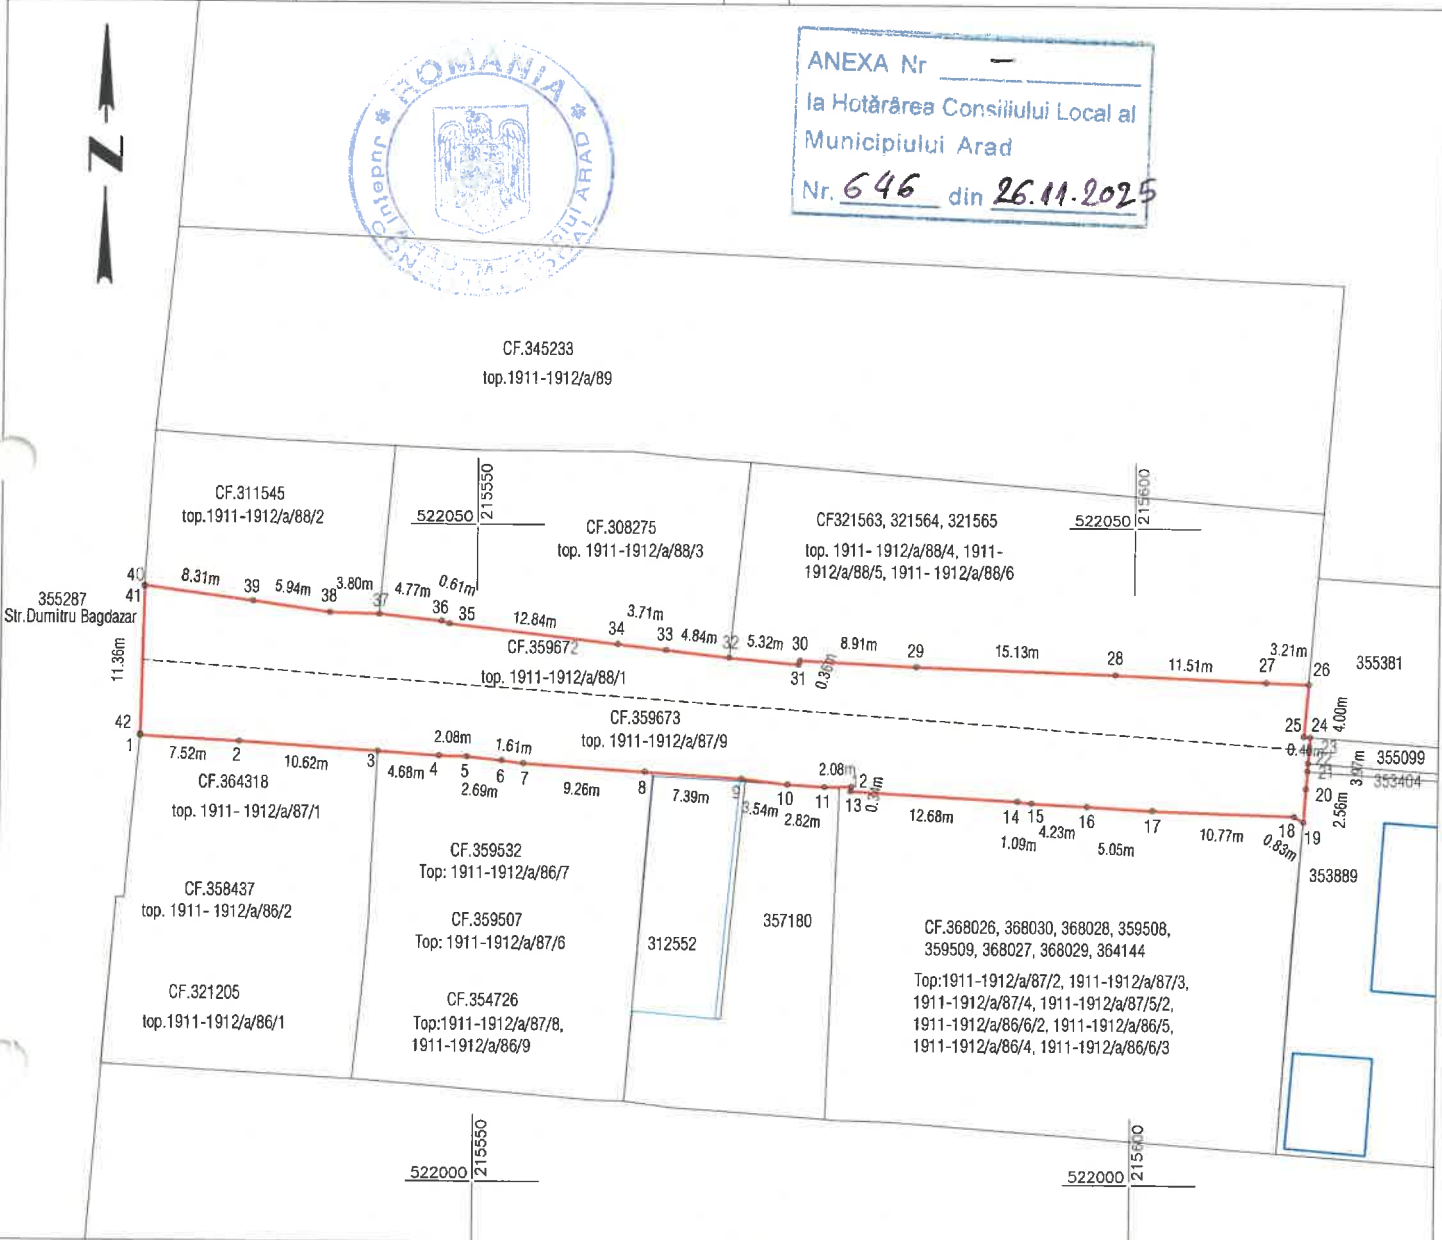

A. Date referitoare la teren

Nr. parcela	Categorie de folosinta	Suprafata (mp)	Mentiiuni
1	DR	890	STRADA Teren neimprejmuit.
TOTAL		890	

Suprafata totala masurata a imobilului = 890 mp
Suprafata din act = 880 mp

Executant:



Confirm executarea lucrarilor la teren,
corectitudinea intocmirii documentatiei cadastrale si
corespondenta acesteia cu realitatea din teren

CLASA III
RO-B-J NR. 2948

Semnatura si stampila
C.F. 14358573

CATEGORIA B
RO-B-F. NR. 0180

Patrik-Andras Kimak
Semnat digital de
Patrik-Andras Kimak
Data: 2025.10.28
12:18:44 +02'00'

Data: 10.2025

Inspector

Confirm introducerea imobilului in baza de date integrata
si atribuirea numarului cadastral
Semnatura si parafa
Stampila BCPI

Data: