


Nr. cadastral	Suprafata masurata (mp)	Adresa imobilului	
	985	Loc. Arad, Str. VASILE ALECSANDRI, nr. 2, Jud. Arad	
Cartea Funciara nr.	321118	UAT	ARAD

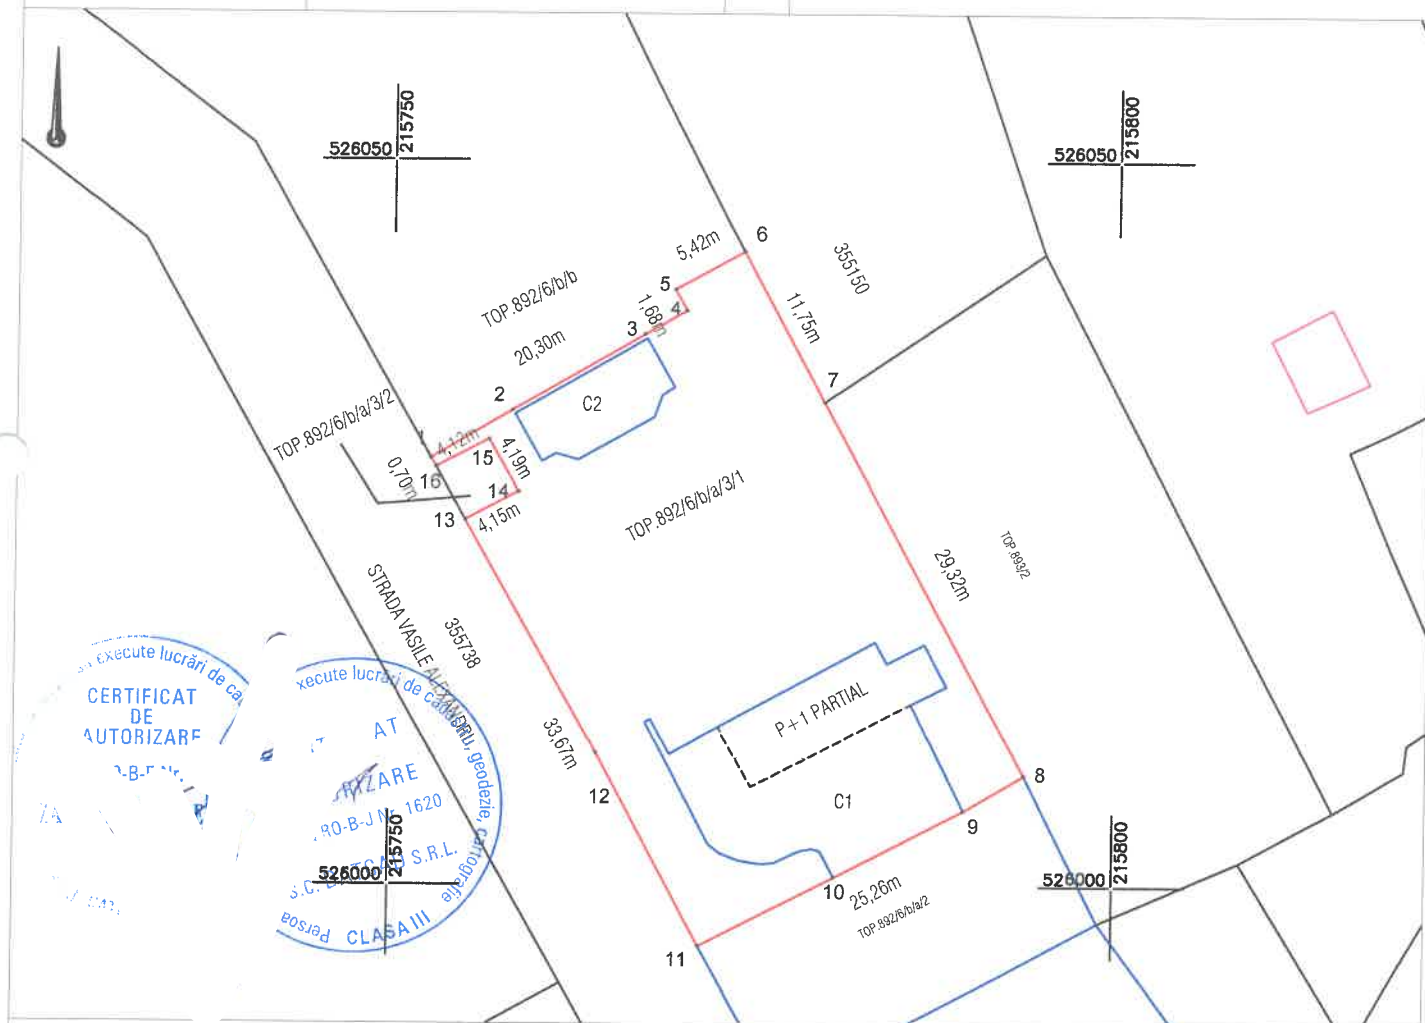

A. Date referitoare la teren

Nr. parcela	Categorie de folosinta	Suprafata (mp)	Mentiuni
1	CC	985	Teren imprejmuit pe alin. pct. 11,12 cu gard din fier forjat si intre punctele 12,13,16; 1-9; 10-11 cu zidarie
TOTAL		985	

B. Date referitoare la constructii

B. Date referitoare la constructii			
Cod	Destinatia	Suprafata contruita la sol (mp)	Mentiuni
C1	CAS	205	Cinematocraf , Sc : 205 mp, Scd: 232 mp, Regim de inaltime P+ 1 partial, cu acte
C2	CA	48	Scena , Sc : 48 mp, Scd: 48 mp, Regim de inaltime P, edificata inainte de 2001
TOTAL		253	

Suprafata totala masurata a imobilului = 985 mp

Suprafata din act = 1002 mp

Executant:



SC DATCAD SRL

Confirm executarea lucrarilor la teren,
corectitudinea intocmirii documentatiei cadastrale si
corespondenta acesteia cu realitatea din teren

CLASA III
RO-B-J NR. 2948

Semnatura si stampila
CIF. 14358573

CATEGORIA A
RO-B-F. NR. 0072

Tiberiu-Iosif
Zagorszki

Digitally signed by Tiberiu-
Iosif Zagorszki
Date: 2025.03.12 15:00:24
+02'00'

Data: 11.2024

Data:

Inspector

Confirm introducerea imobilului in baza de date integrata
si atribuirea numarului cadastral
Semnatura si parafa
Stampila BCPI

anexa nr. 1 la Ordonanța Guvernului nr. 39/2005 privind cinematografia

2.1. Imobile transferate în baza Legii nr. 303/2008

| _____ |

| 1 | Columna | Județul Alba, | 500 | transferat în | Legea nr. 303/ |

| | | municipiul | | baza Legii | 2008 |

| | | Alba Iulia, | | nr. 303/2008 | |

| | | Str. Zorilor | | | |

| | | nr. 8 | | | |

| _____ | _____ | _____ | _____ | _____ |

| 2 | Victoria | Județul Alba, | 219 | transferat în | Legea nr. 303/ |

| | | orașul Teiuș, | | baza Legii | 2008 |

| | | Str. Clujului | | nr. 303/2008 | |

| | | nr. 90 | | | |

| _____ | _____ | _____ | _____ | _____ |

| 3 | Arta - complex | Județul Arad, | 250 | transferat în | Legea nr. 303/ |

| | cinematografic | municipiul | + | baza Legii | 2008 |

| | cu 2 săli | Arad, str. | 60 | nr. 303/2008 | |

| | | Vasile | | | |

| | | Alecsandri | | | |

| | | nr. 2 | | | |

| _____ | _____ | _____ | _____ | _____ |

| 4 | Grădina de vară | Județul Arad, | 445 | transferat în | Legea nr. 303/ |

| | Arta | municipiul | | baza Legii | 2008 |

| | | Arad, str. | | nr. 303/2008 | |

| | | Vasile | | | |

| | | Alecsandri | | | |

| | | nr. 2 | | | |

| _____ | _____ | _____ | _____ | _____ |

| 5 | Studio | Județul Arad, | 587 | transferat în | Legea nr. 303/ |

| | | municipiul | | baza Legii | 2008 |

| | | Arad, str. | | nr. 303/2008 | |

/ / /Vasile Goldiş/ / / /
 / / /nr. 1 - 3 / / / /
 / / / / / / / / / / / / / / / /
 / 6 /Grădişte /Judeţul Arad,/310 /transferat în /Legea nr. 303/
 / / /municipiul / /baza Legii /2008 /
 / / /Arad, str. P. / /nr. 303/2008 / /
 / / /Rareş nr. 25 / / / /
 / / / / / / / / / / / / / / / /
 / 7 /Solidaritatea /Judeţul Arad,/261 /transferat în /Legea nr. 303/
 / / /municipiul / /baza Legii /2008 /
 / / /Arad, Str. / /nr. 303/2008 / /
 / / /Codrului nr. / / / /
 / / /1 / / / /
 / / / / / / / / / / / / / / / /

LEGE Nr. 303 din 3 decembrie 2008

privind aprobarea Ordonanţei de urgenţă a Guvernului nr. 7/2008 pentru modificarea şi completarea Ordonanţei Guvernului nr. 39/2005 privind cinematografia, precum şi pentru modificarea Legii nr. 328/2006 pentru aprobarea Ordonanţei Guvernului nr. 39/2005 privind cinematografia

"ART. II*)

1. La data intrării în vigoare a prezentei legi, sălile şi grădinile de spectacol cinematografic, prevăzute în anexa nr. 1 la Ordonanţa Guvernului nr. 39/2005 privind cinematografia, aprobată cu modificări şi completări prin Legea nr. 328/2006, cu modificările şi completările ulterioare, aflate în domeniul privat al statului şi în administrarea Regiei Autonome de Distribuţie şi Exploatare a Filmelor <<România-Film>>, împreună cu terenurile şi bunurile mobile aferente, trec în domeniul public al unităţilor administrativ-teritoriale locale, comunale, oraşeneşti, municipale sectoarelor municipiului Bucureşti, după caz, şi în administrarea consiliilor locale respective.

2. Bunurile mobile aflate în inventarul sălilor şi grădinilor de spectacol cinematografic trec în proprietatea privată a unităţilor administrativ-teritoriale locale şi în administrarea consiliilor locale ale acestora.

3. Odată cu transferul imobilelor prevăzute la pct. 1, consiliile locale vor prelua de la Regia Autonomă de Distribuţie şi Exploatare a Filmelor <<România-Film>> personalul aferent, cu respectarea prevederilor Legii nr. 53/2003 - Codul muncii, cu modificările şi completările ulterioare.

4. Odată cu transferul imobilelor prevăzute la pct. 1, consiliile locale respective vor prelua activul şi pasivul aferente fiecărei săli sau grădini de spectacol cinematografic pe care o primesc în administrare.

5. Punerea în aplicare a dispoziţiilor pct. 1 - 4 se face pe baza unui protocol încheiat între primarul unităţii administrativ-teritoriale beneficiare şi reprezentantul mandatat de către conducerea Regiei Autonome de Distribuţie şi Exploatare a Filmelor <<România-Film>>, în acest scop, în termen de 6 luni de la intrarea în vigoare a prezentei legi. Protocolul încheiat va fi asumat de către consiliile locale respective prin hotărâre.

Plan de amplasament si delimitare a imobilului
Scara 1:500

ANEXA 16



A. Date referitoare la teren

Nr. parcela	Categorie de folosinta	Suprafata (mp)	Mentiiuni
1	CC	285	Teren imprejmuat cu zidarie
TOTAL		285	

B. Date referitoare la constructii

Cod	Destinatia	Suprafata contruita la sol (mp)	Mentiiuni
C1	CAS	285	Cinematograf, regim de inaltime S+P+1, Sc: 285 mp, Scd: 855 mp, cu acte
TOTAL		285	

Suprafata totala masurata a imobilului = 285 mp

Suprafata din act = 285 mp

Executant:



SC DATCAD SRL

Confirm executarea lucrarilor la teren, corectitudinea intocmirii documentelor cadastrale si corespondenta acestora cu realitatea din teren

CLASA III
RO-B-J NR. 2948

Semnatura si stampila
C.N. 14358573

CATEGORIA A

Seria RO-B-F Nr. L

ZAGORSKI TIBERIU

Data: 11.2024

Inspector

Confirm introducerea imobilului in baza de date integrata si atribuirea numarului cadastral
Semnatura si parafa
Stampila BCPI

Data: