



FATADACURTE INTERIOARA STRANGA

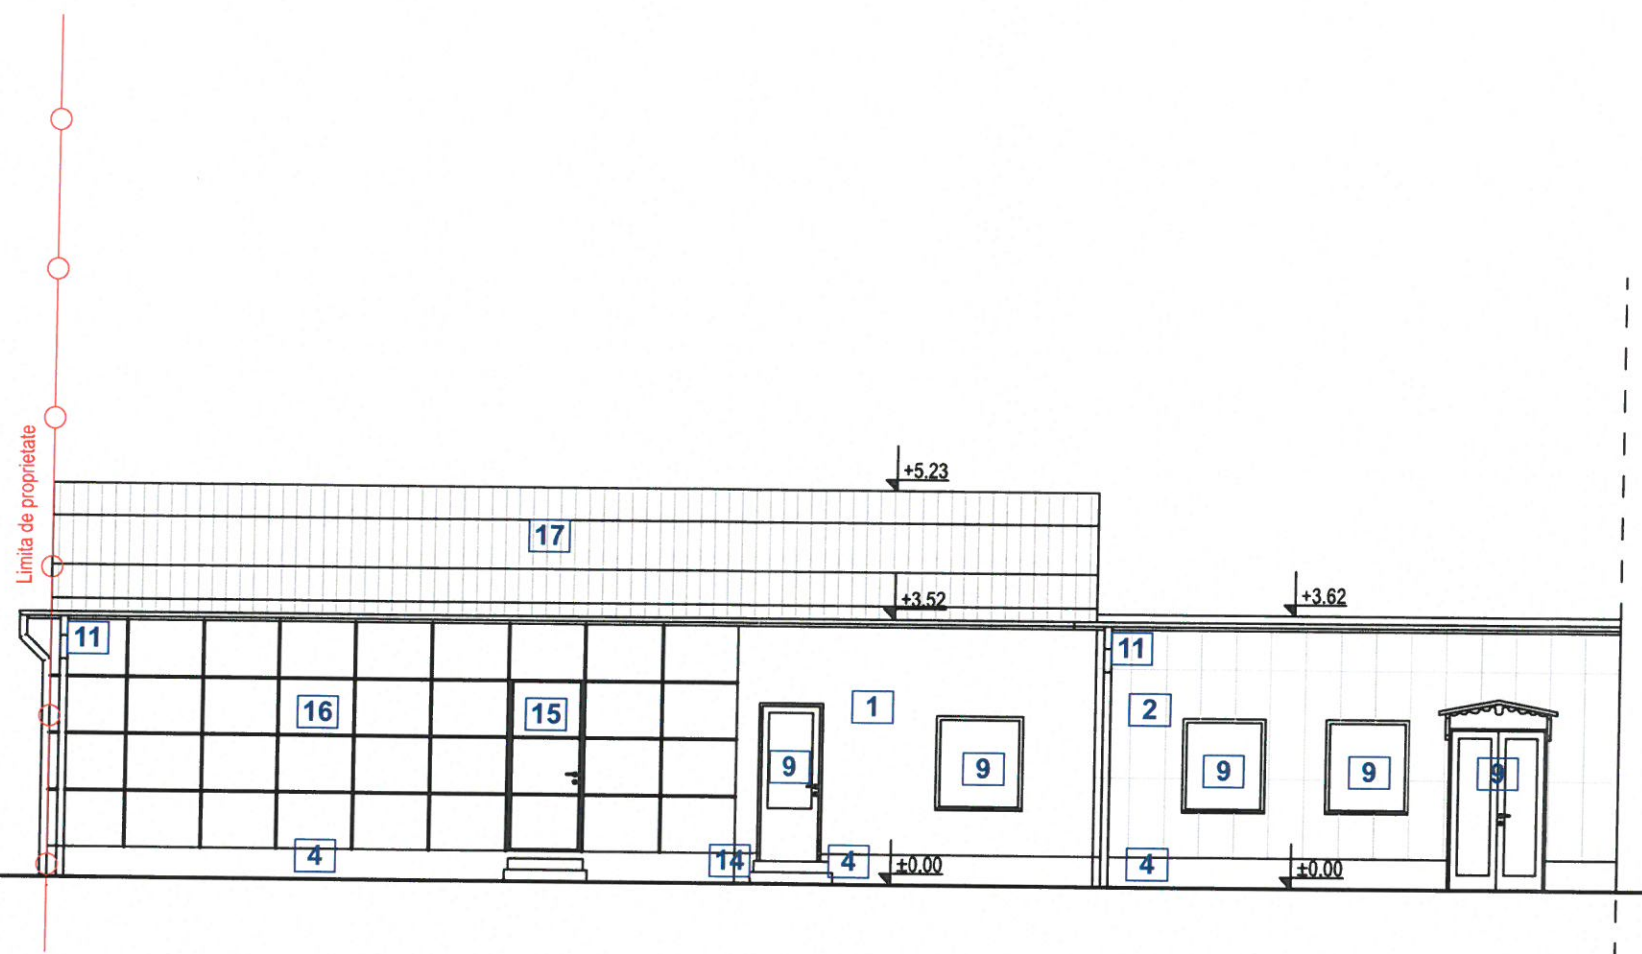

FATADACURTE INTERIOARA DREAPTA

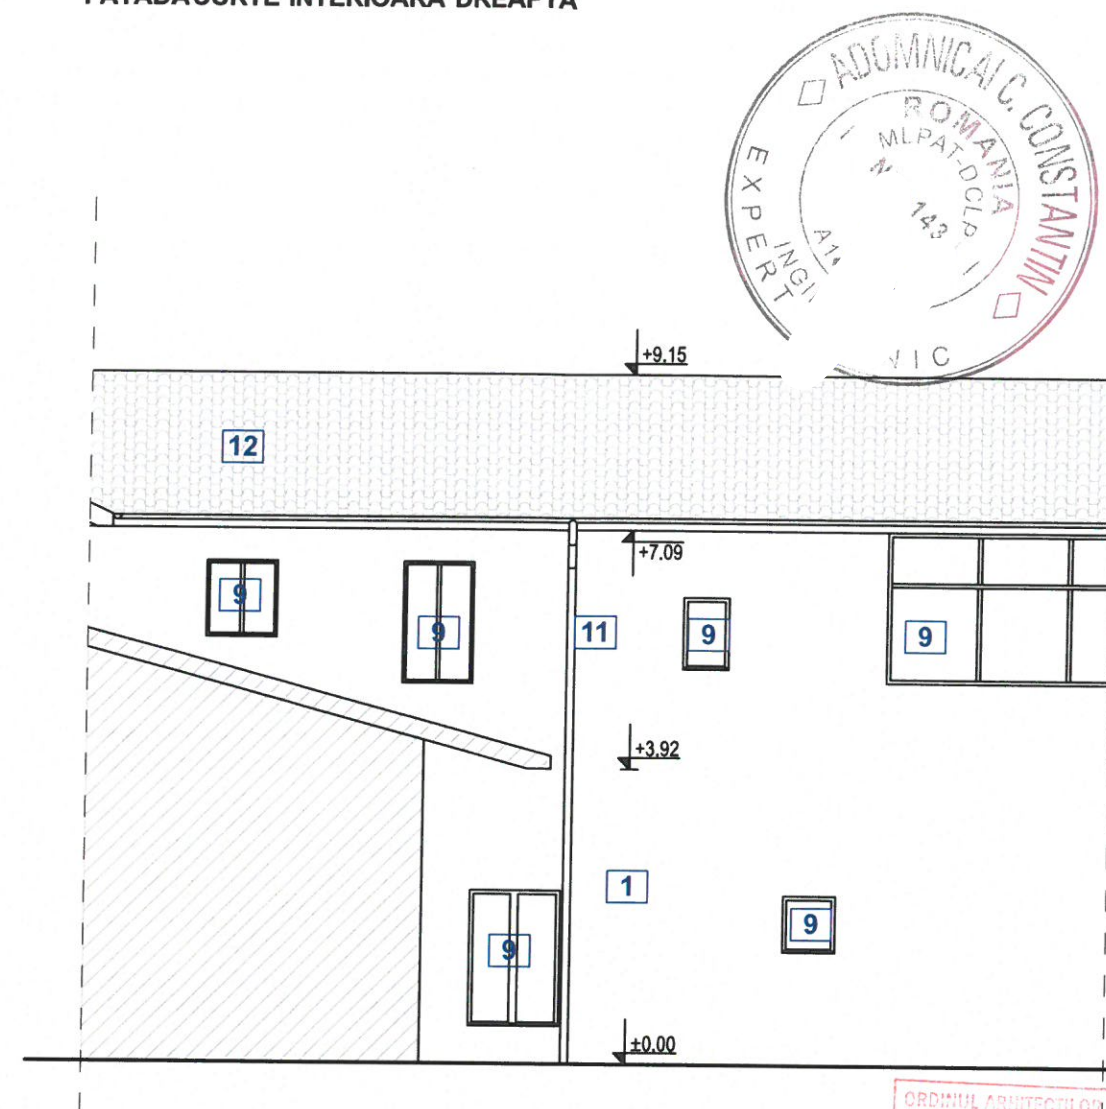

LEGENDA:

- 1** Zugravelala exteriora, tencuiala pe baza de var
- 2** Zugravelala exteriora cu apareiaj in tencuiala, pe baza de var
- 3** Soclu buciardat cu margini netezite
- 4** Soclu, tencuiala pe baza de var
- 5** Ancadramente tencuiala in relief si decoratiuni
- 6** Usa acces, tamplarie de lemn, partial cu panouri pline
- 7** Ferestre din lemn, cu geam dublu
- 8** Grilaj metalic decorativ
- 9** Ferestre si usi din PVC, cu geam termoizolant
- 10** Ferestre pivnita, cu panou metalic
- 11** Sistem pluvial, igheab si burlan din tabla
- 12** Invelitoare tigla metalica
- 13** Horn decorativ
- 14** Trepte de acces din beton polisat mozaicat
- 15** Poarta garaj, metalica
- 16** Pereti garaj, structura metalica
- 17** Invelitoare garaj, tabla

NOTE GENERALE:

Clasa de importanta conf. Normativ P100-1/2013 : II
Categoriza de importanta conf. H.G. 766/1997 : B

Suprafata Teren conform 325578 Arad: 771 mp

Suprafata Construita Existenta: 754,60 mp din care:

- Suprafata C1 - Teatru Marionete - 587,7 mp
- Suprafata C2 - Magazie si ateliere - 124,3 mp
- Suprafata C3 - Garaj - 42,6 mp

Suprafata Construita Desfasurata Existenta: 1066,10 mp din care:

- Suprafata C1 - Teatru Marionete - 899,2 mp
- Suprafata C2 - Magazie si ateliere - 124,3 mp
- Suprafata C3 - Garaj - 42,6 mp

P.O.T. existent = 97,87%

C.U.T. existent = 1,38

ORDINUL ARHITECTILOR
DIN ROMANIA
100
Claudia I. Iuliana



PROIECTANT GENERAL:  COLOSAL DEVIZ MOBIL: 0756.624.421, MAIL: COLOSALDEVIZ@GMAIL.COM CUI: 42536676, J2/502/2020, ARAD CONSULTANTA & PROIECTARE		BENEFICIAR: MUNICIPIUL ARAD PRIN SERVICIUL INVESTITII ENERGETIC	
PROIECTANT ARHITECTURA: S.C. ARCH CB STUDIO S.R.L. mun. Arad, str. Vasile Conta, nr. 2a, cod postal: 310 422, Nr. Reg. Com. J2/197/2022, CUI 45588998 tel: 0748 506 832 e-mail: claudiaban.acb@gmail.com		DENUMIRE PROIECT: D.A.L.I. - REABILITARE CLADIRE TEATRU MARIONETE ARAD	
Sef proiect: ing. Borlea Calin		Pr. nr.: 131/2025	
Relevat: arh. Ban Claudia		D.A.L.I.	
Desenat: arh. Ban Claudia		Nr. plansa: 08A	
aug. 2025		OBIECT: DENUMIRE PLANSA: FATADE CURTE INTERIOARA STANGA SI DREAPTA EXISTENTE	

ADRESA: jud. Arad, mun. Arad, str. Episcopiei, nr. 15, CF nr. 325578 Arad