*Buiandrug prefabricat ceramic*
*Bpp2 - 1buc.*
*Lgol=90[cm]*
*Scara 1:20*

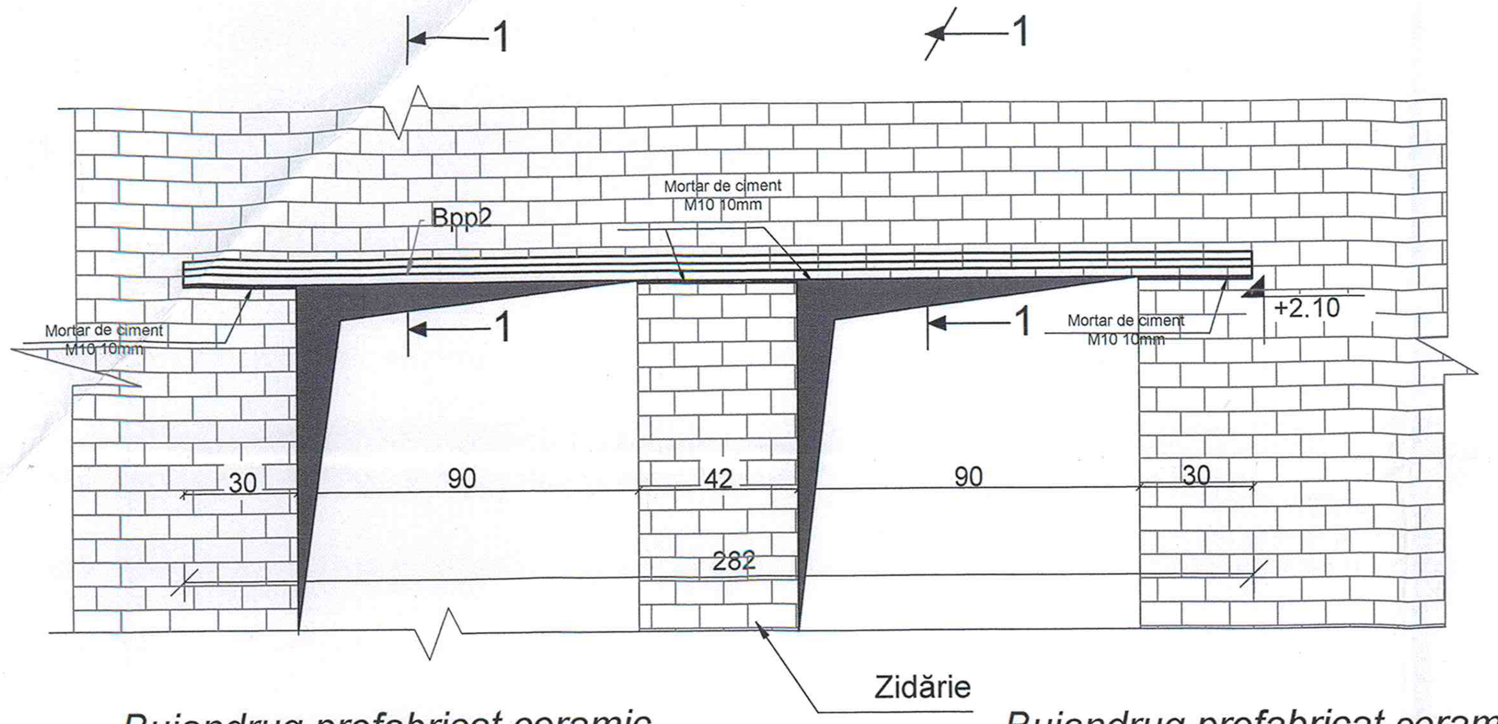


*Buiandrug prefabricat ceramic*
*Bpp3 - 6 buc.*
*Lgol=90[cm]*
*Scara 1:20*

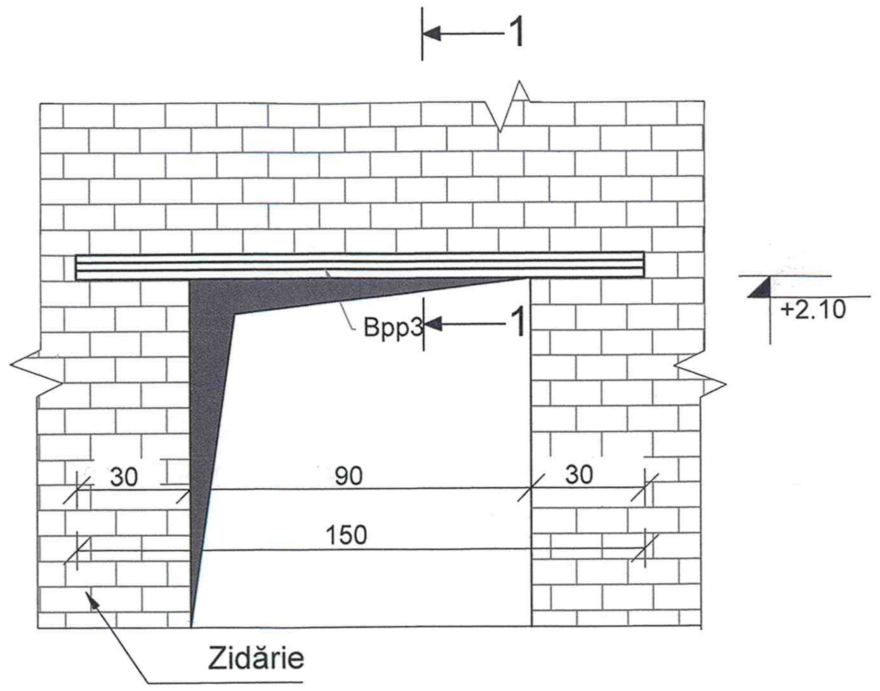


*Buiandrug prefabricat ceramic*
*Bpp4 - 1 buc.*
*Lgol=180[cm]*
*Scara 1:20*

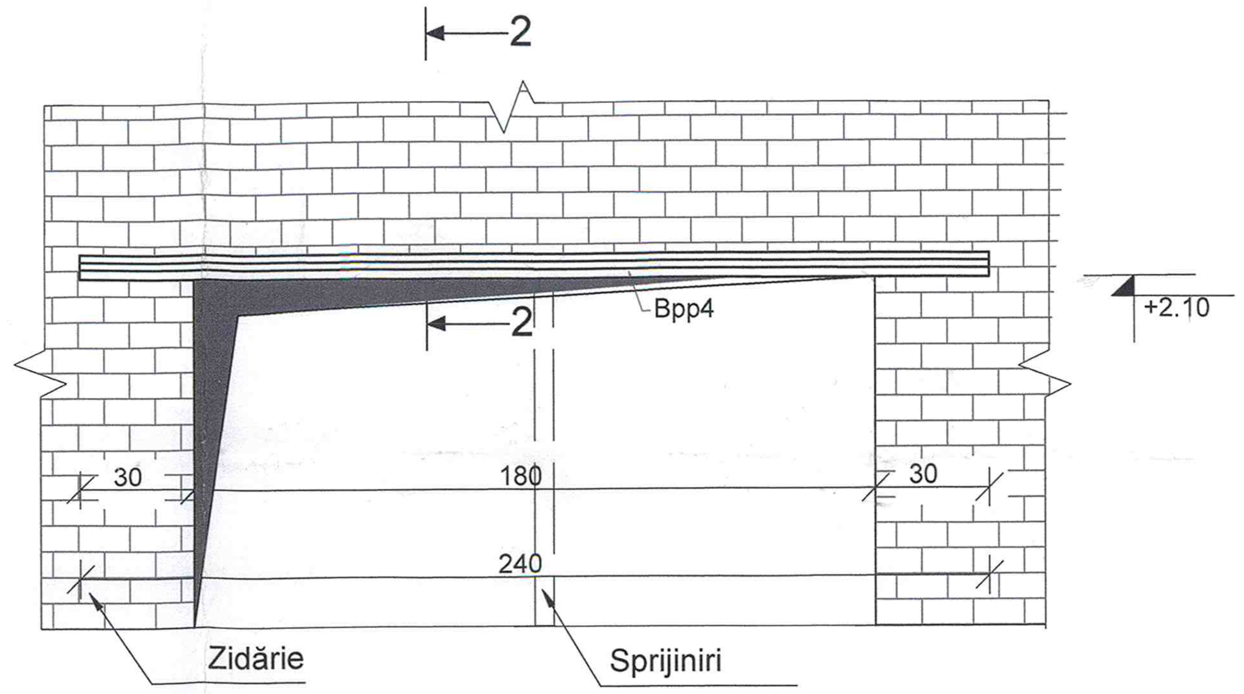


*Buiandrug prefabricat ceramic*
*Bpp5 - 1 buc.*
*Lgol=90[cm]*
*Scara 1:20*

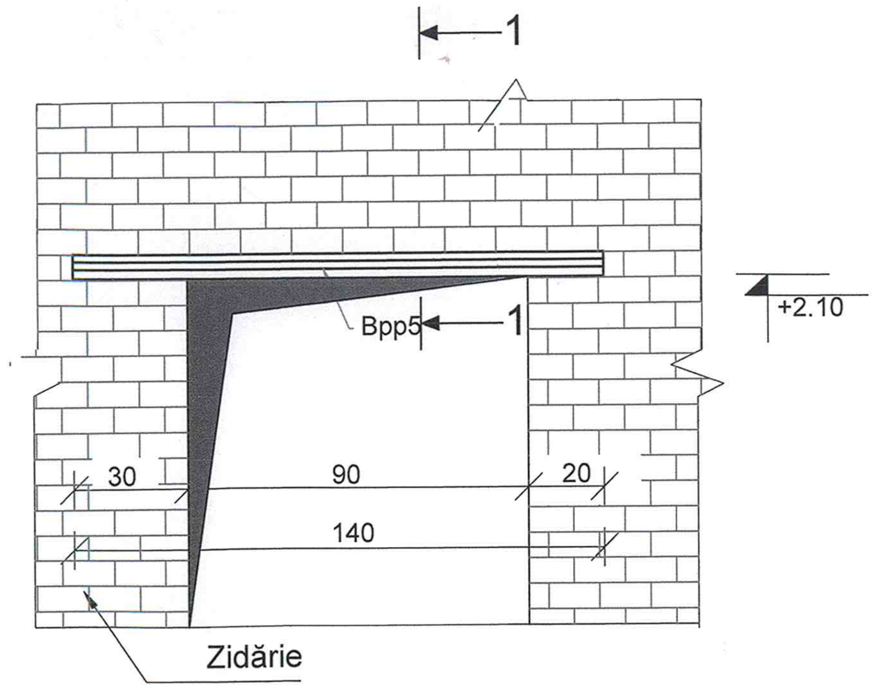


*Buiandrug prefabricat ceramic*
*Bpp6 - 1 buc.*
*Lgol=100[cm]*
*Scara 1:20*

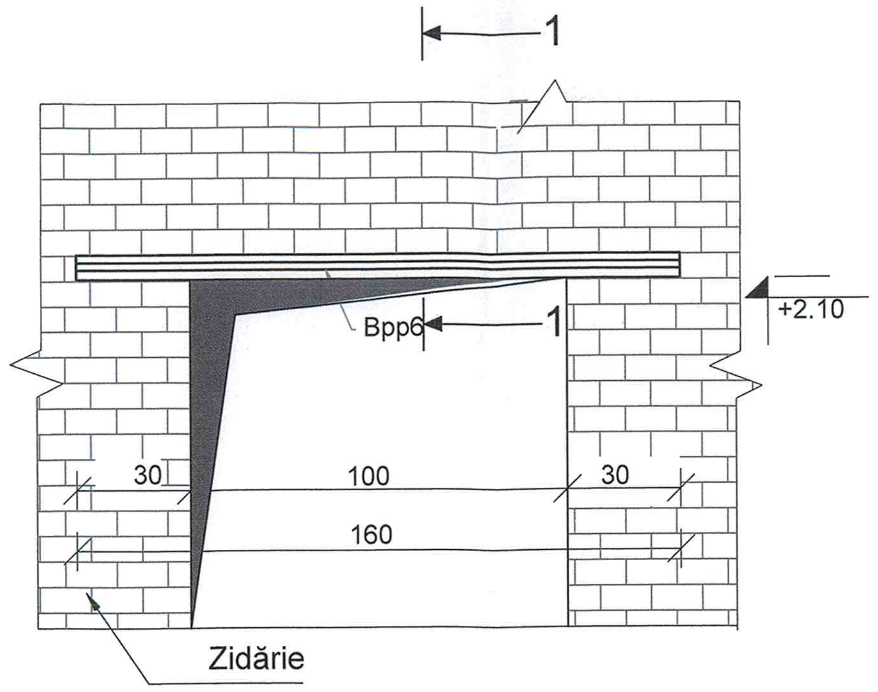


*Buiandrug prefabricat*
*Bpp7 - 3 buc.*
*Lgol=90[cm]*
*Scara 1:20*

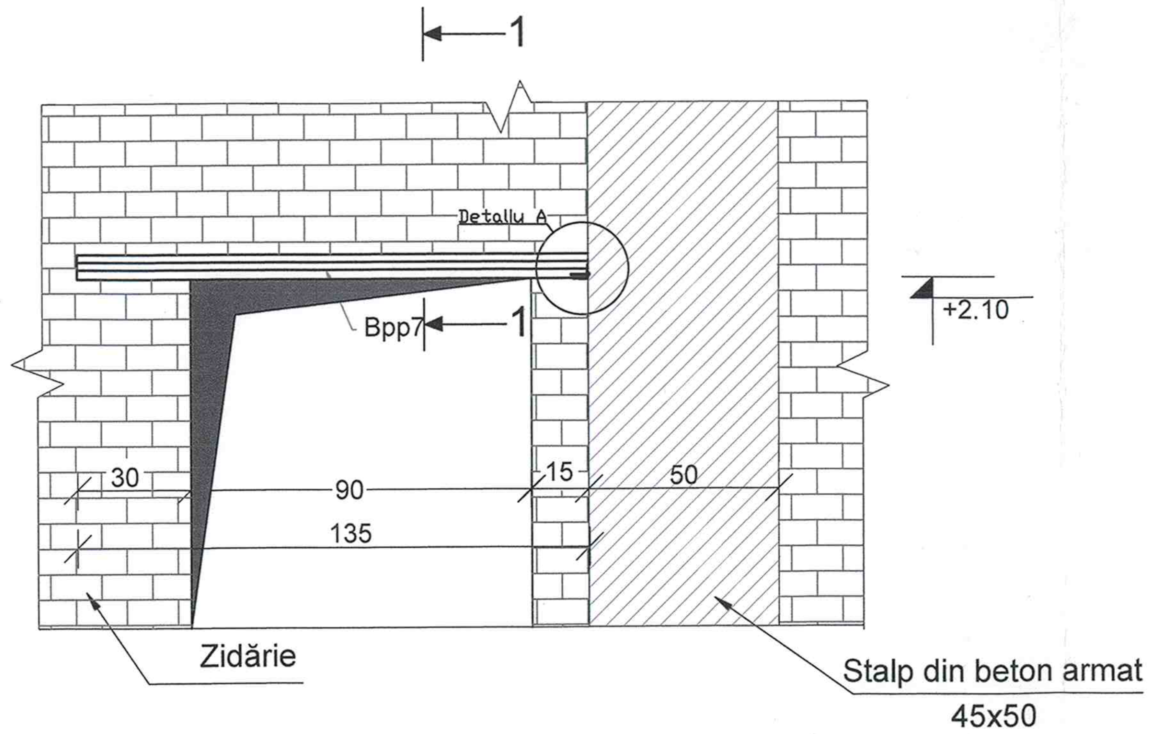


*Buiandrug prefabricat ceramic*
*Bpp8 - 3 buc.*
*Lgol=90[cm]*
*Scara 1:20*

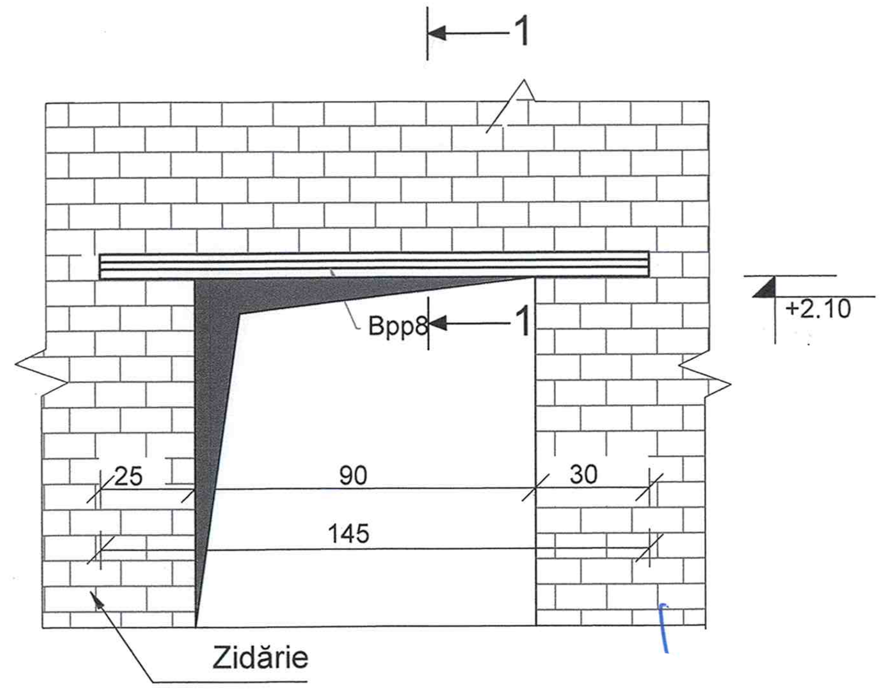


**Sectiunea 1-1**
**Sc. 1:20**

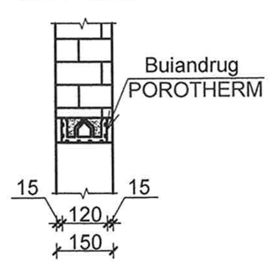


**Sectiunea 2-2**
**Sc. 1:20**

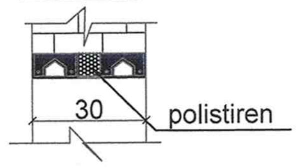


**Sectiunea A-A**
**Sc. 1:20**

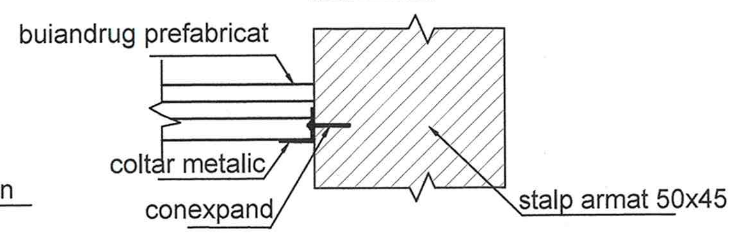


***Materiale:***
Buiandrugi prefabricati
tip Porotherm
Mortar M10

- Categoria de importanță "C" - conf. HG 766/97
- Clasa de importanță "III" conform normativului P100-1/2013
- Zona de intensitate seismică de calcul cu $a_g$=0.20g conform normativului P100-1/2013 (factor de importanță γi=1.2 și perioada de colț Tc=0.7 [sec])
- Zona de vânt cu presiunea de referință a vântului $q_{ref}$=0.5 [kPa] conf. CR-1-1-4-2012
- Zona de zăpadă cu $s_{0,k}$=1.5 [kN/m²] conform CR-1-1-3-2012
- Regim de înălțime: St+P+4E

| | |
|---|---|
| RHEIN BRUCKE | Rheinbrucke, Eugeniu de Savoya Nr.7, Timisoara 300085 România, Coordonate Fiscale RO 2806363, J1993000028354, www.rheinbrucke.ro, office@rheinbrucke.ro, T +40 729 142 699 |
| BENEFICIAR | UAT MUNICIPIUL ARAD |
| DENUMIRE PROIECT | AMENAJARE CAMPUS PREUNIVERSITAR TEHNOLOGIC |
| PROIECT NR | 699_2024 |
| FAZA | D.T.A.C. / P.Th. rev. 00 |
| SCARA | 1:20 |
| DATA | 07/2025 |
| AMPLASAMENT | STR. IOAN FLUIERAS Nr. 10C, MUNICIPIUL ARAD, JUD. ARAD CF nr. 363226, TOP. nr. 363226 |
| DENUMIRE PLANȘĂ | Detalii Buiandrugi Prefabricati – corp C2 parter (2) |
| COD PLANȘĂ | PD_REZ_02 |

| SPECIFICAȚIE | NUME | SEMNĂTURA |
|---|---|---|
| Șef Proiect | arh.HAMZA Augustin Răzvan | |
| Proiectat | ing. Berariu Ioan | |
| Proiectat | ing. Bociort Matei | |
| Desenat | ing. Cioară Andra Sorina | |