


Plan armare pereti put
scara 1:20

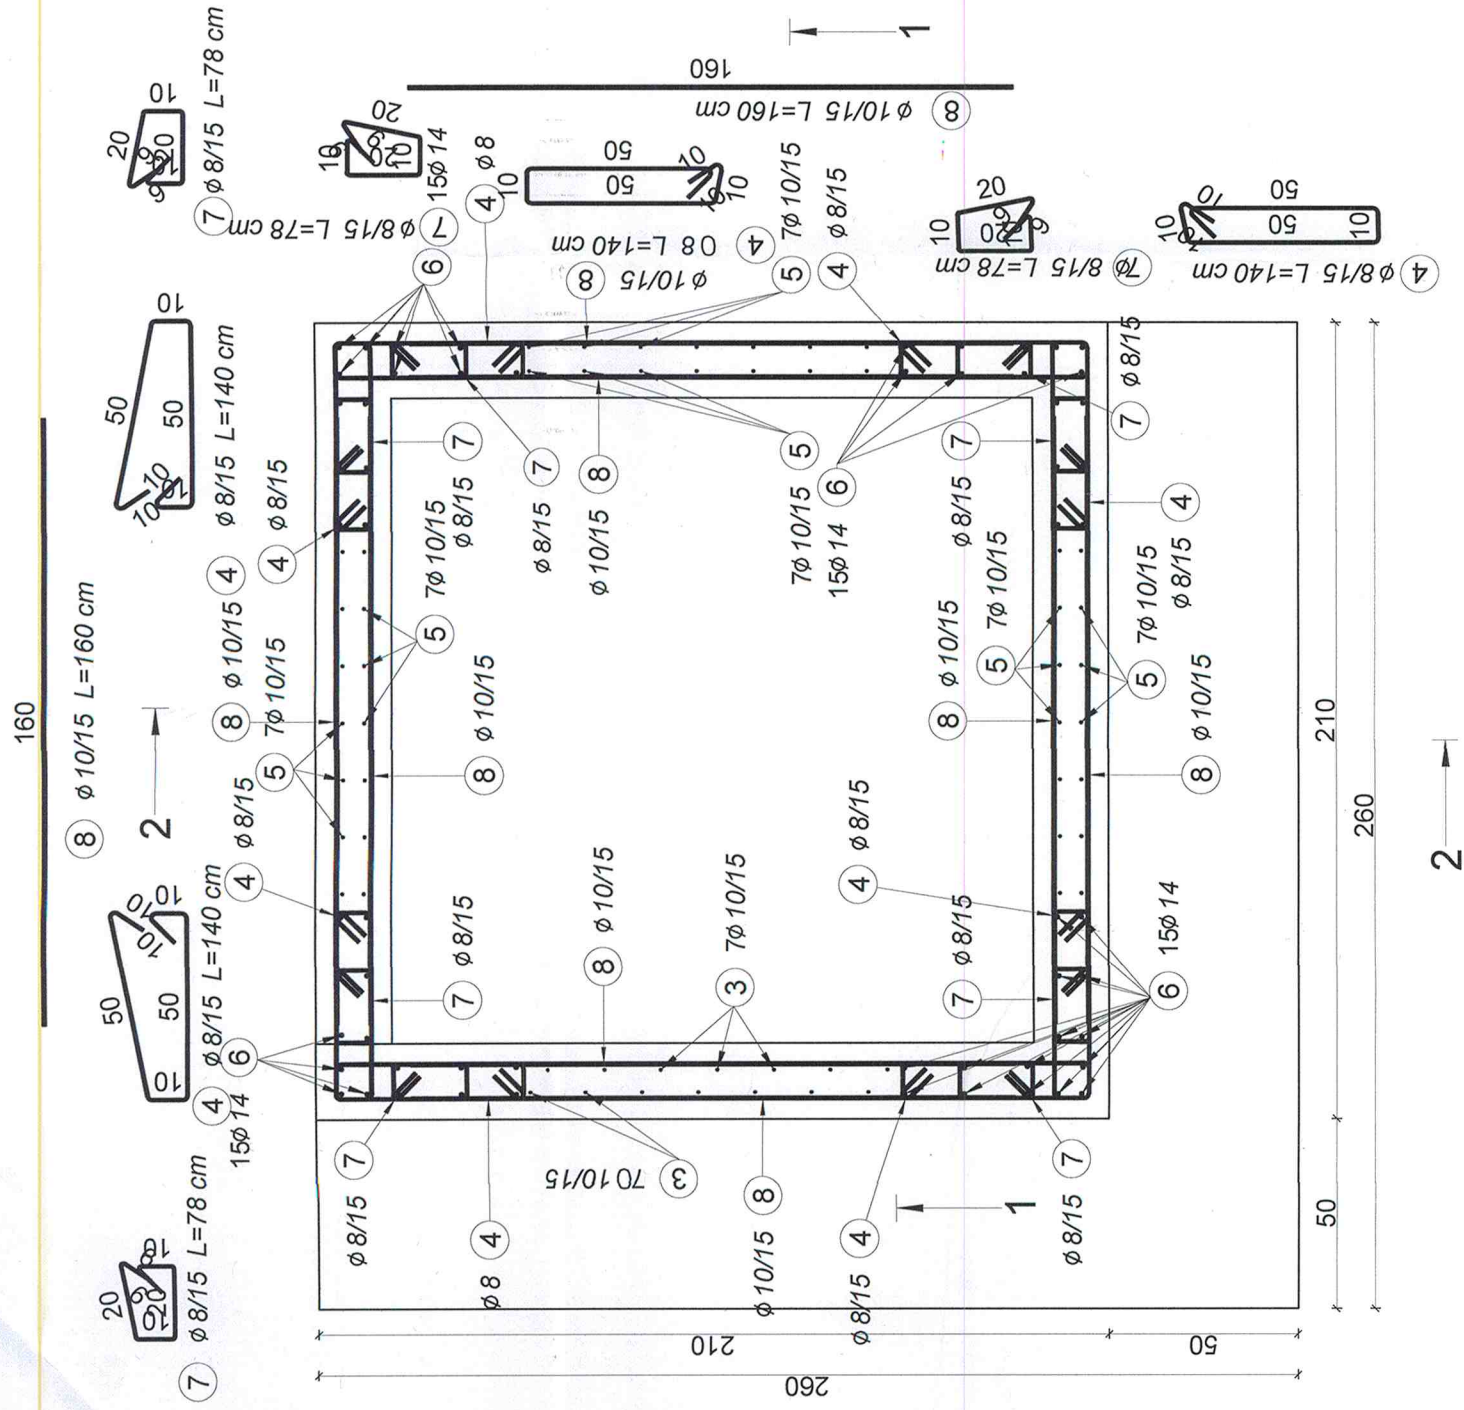

Lungimile parțiale ale armăturilor sunt cotate la exterior.
Lungimile parțiale ale etrierilor sunt calculate la fața interioară a acestora.

Clasa de beton - C30/37;
Clasa de expunere - XC2;
Clasa de cloruri - Cl 0.20
Ø max - 31 [mm]

B50C categoria de rezistență 3,
clasa de ductilitate C, alungire la rupere
Acoperirea cu beton: 5,0 [cm]

- Categoria de importanță "III" conform normativului F
- Clasa de importanță "III" conform normativului F

Zona de intensitate seismică de calcul cu $a=0.20$

- Zona de zăpadă cu $s_k = 1,5 \text{ [kN/m}^2\text{]}$ conform CR-1-1-3-2012
- Regim de încălzire: ST+P+4E

	REINSTRUCKE SRL Eugeniu Caraculă 1A Cluj-Napoca, 5300351, România Tel: +40 264 2006353 Coordonate Fiscale RO 2006353 J1905000200234 office@rheinbrucke.ro T +40 729 142349	SEANȚA 17.11.19
	NUME arh.HAMZA Augustin Răzvan	
	Șef Proiect ing. Berariu Ioan	
	Proiectat ing. Bociort Matei	
	Desenat ing. Cioară Andra Sorina	