



Sectiunea 2-2
scara 1:20

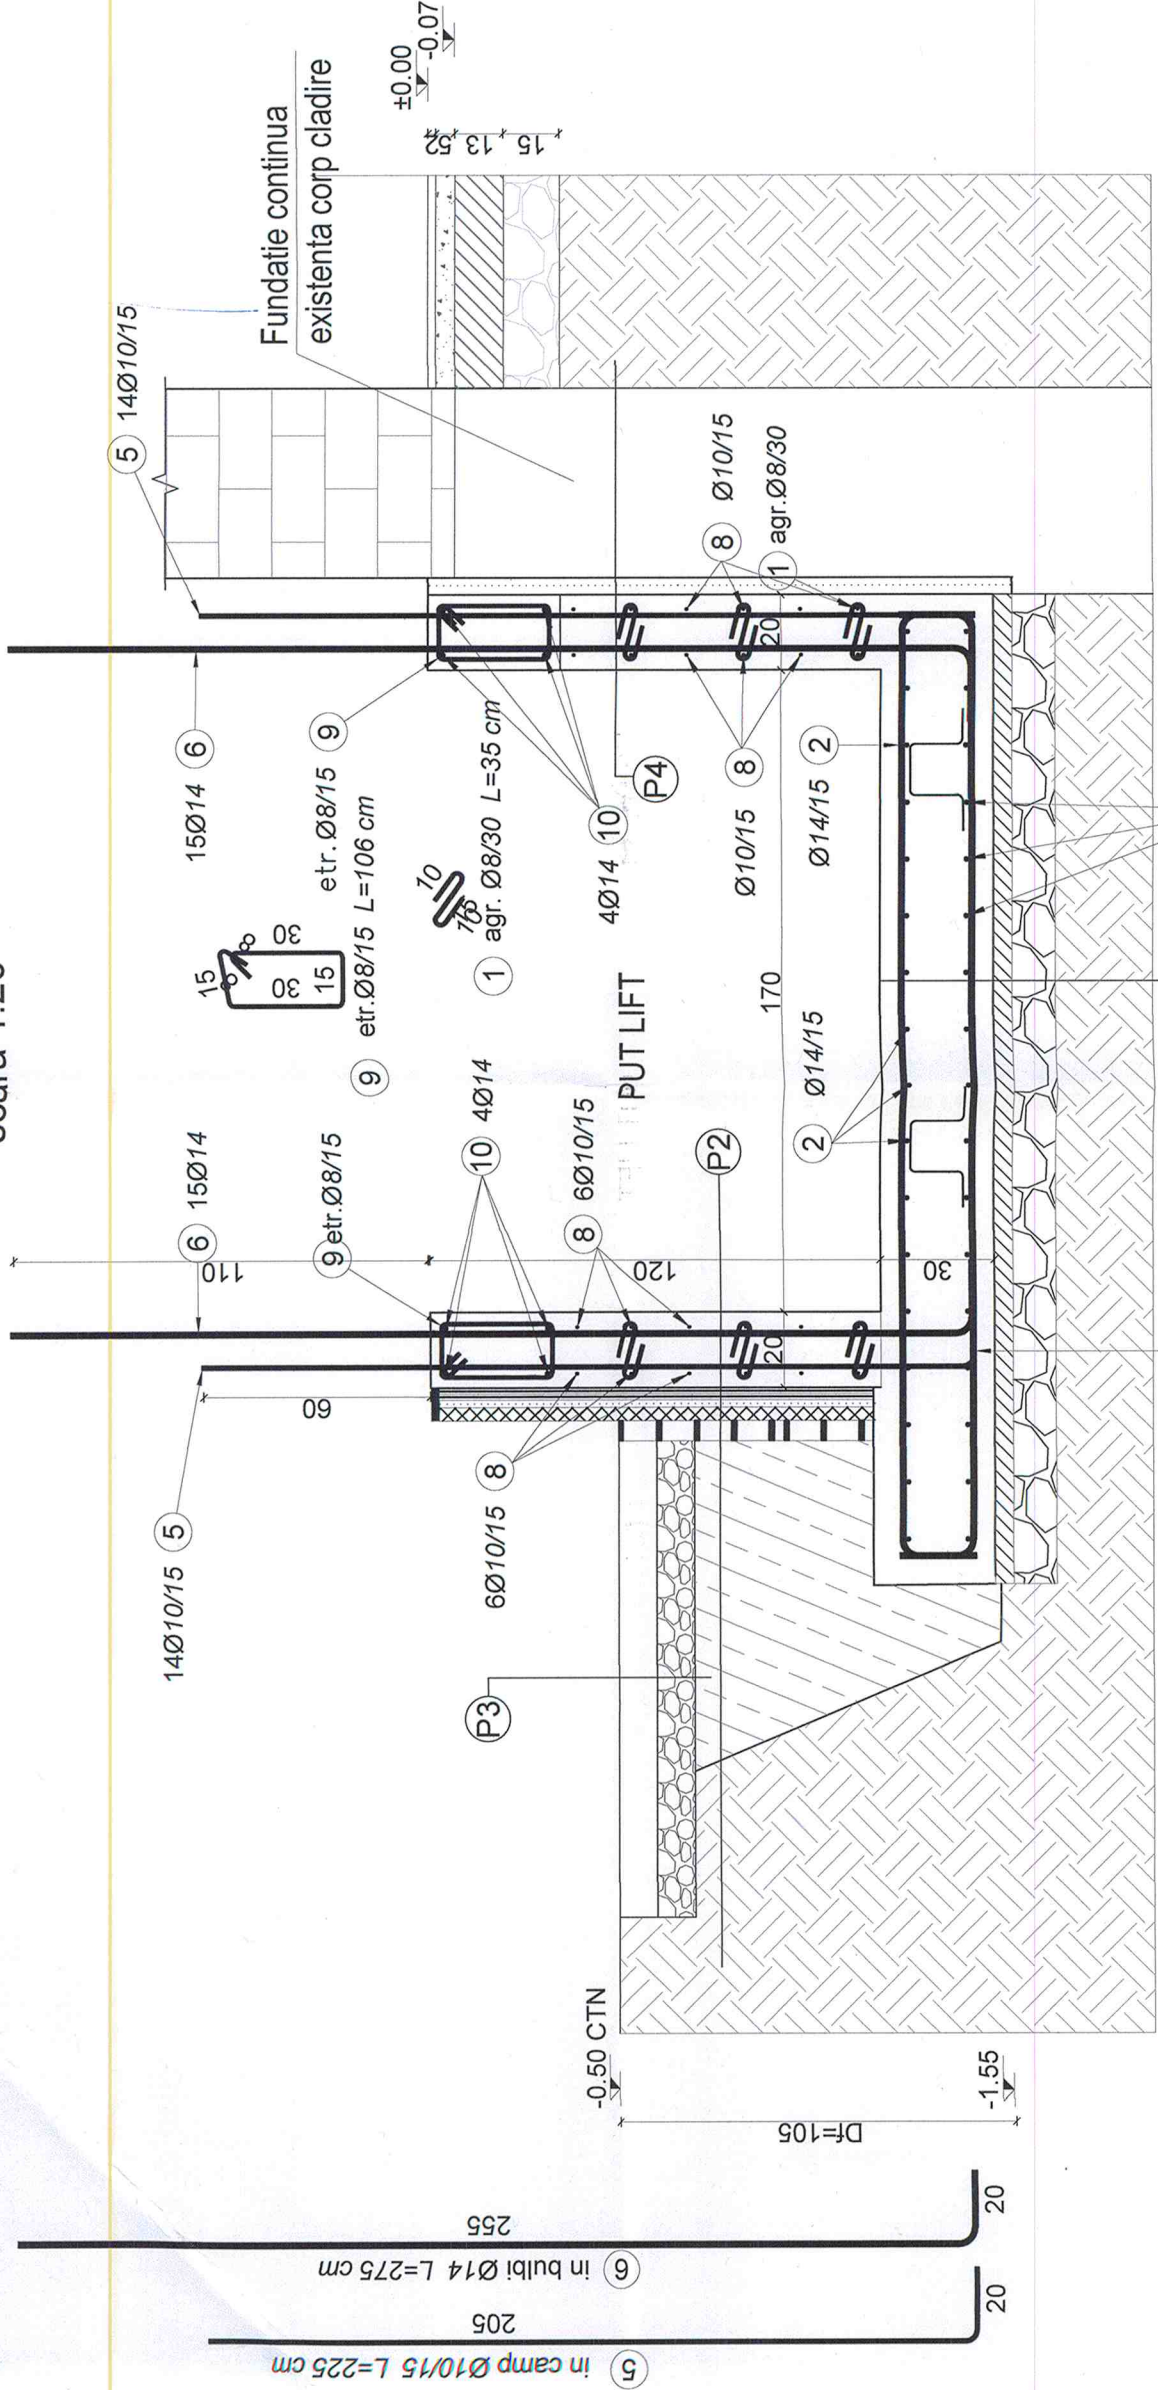


Legenda:

- P1 -Tratament de cristalizare beton pentru putul de lift aplicat pensulabil
-Radier general put de lift din beton armat 30 cm
-Hidroizolatie pensulabila- 2 str.
-Hidroizolatie de tip membrana lipita la cald- 2 str.
-Sapa suport hidroizolatie- 5 cm
-Strat balast compactat (98%) - 10 cm
-Teren natural
- P2 -Zugraveala interioara lavabila antibacteriana si antiseptica- culoare alb
-Tratament de cristalizare beton pentru putul de lift aplicat pensulabil
-Diafragma din beton armat 20 cm
-Hidroizolatie pensulabila- 1 str.
-Hidroizolatie lipita la cald- 2 str.
-Protectie cu polistiren extrudat- 5 cm
-Protectie cu polistiren cu element de tip caramida plina dispusa in cant
-Umplutura de pamant compactat in straturi
-Teren natural
- P3 -Mixtura asfaltica
-Nisip pilonat 5cm
Strat de balast compactat 15cm
-Folie anticontaminare
-Pamant natural
- P4 -Fundatie existenta
-Termoizolatie 1cm
-Hidroizolatie lipita la cald-2str.
-Diafragma din beton armat

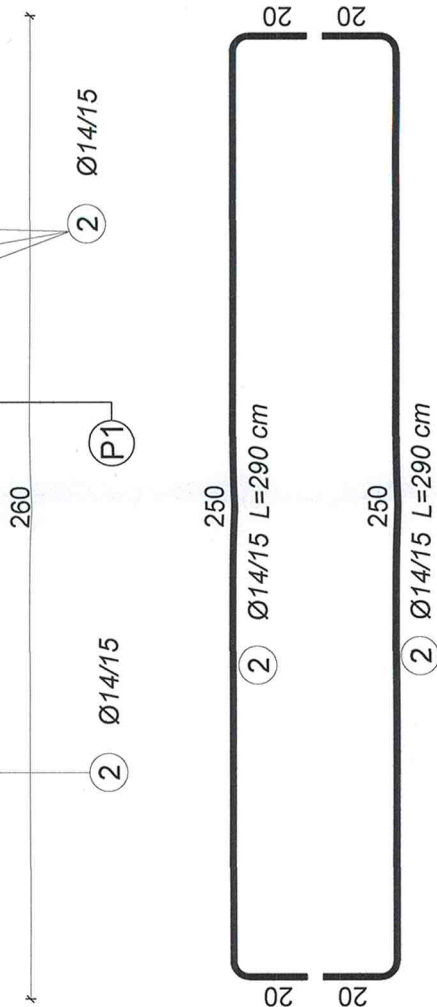

Detaliu montare distantier
Sc. 1:10

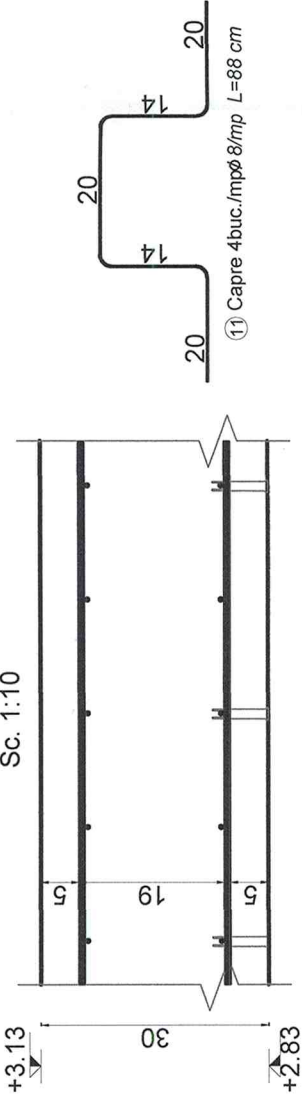

OBSERVATII:
Lungimile parțiale ale armăturilor sunt cotate la exterior.
Lungimile parțiale ale etrierilor sunt calculate la fața interioară a acestora.
Orice modificare a prezentului proiect se va face numai cu avizul proiectantului de specialitate.

Beton: conform SR EN 206+A2:202
Clasa de beton - C30/37;
Clasa de expunere - XC2;
Clasa de cloruri - Cl 0.20
Ø max - 31 [mm]
Consistența - S3
Armatură:
B500C categoria de rezistență 5,
clasa de ductilitate C, alungire la rupere min 10%
Acoperirea cu beton: 5,0 [cm]

• Categoria de importanță "C" - conf. HG 766/97
• Clasa de importanță "III" conform normativului P100-1/2013
Zona de intensitate seismică de calcul cu $a_p=0,20g$ conform normativului P100-1/2013 (factor de importanță $\gamma=1,2$ și perioada de colț $T_c=0,7$ [sec])
• Zona de vânt cu presiunea de referință a vântului $q_p=0,5$ [kPa] conf. CR-1-1-4-2012
• Zona de zăpadă cu $s_k=1,5$ [kN/m²] conform CR-1-1-3-2012
• Regim de înălțime: ST+P+4E

 Rhein Brucke SRL Sediul: Str. 127 Timisoara 300085, Romania Coordonate Fiscale RO260000026354 www.rheinbrucke.ro office@rheinbrucke.ro T +40 239 413 199	BENEFICIAR MUNICIPIUL ARAD DENUMIRE PROIECT AMENAJARE CAMPUS PREUNIVERSITAR TEHNOLOGIC		PROIECT NR. 699_2024
			FAZA D.T.A.C./P.Th. rev. 00
SPECIFICATIE	NUME	SEMNATURA	SCARA 1:20
			DATA 07/2025
Şef Proiect	Ing. HAMZA Augustin Razvan		
Proiectat	Ing. Berariu Ioan		
Proiectat	Ing. Bocliort Matei		
Desenat	Ing. Cloră Andra Sorina		
AMPLASAMENT STR. IOAN FLUIERAS NR. 10C, MUNICIPIUL ARAD, JUD. ARAD CF NR. 363226, TOP. NR. 363226			DENUMIRE PLANŞĂ Sectiunea 2-2 Radier Lift- Corp 4
			COD PLANŞĂ: PD_RESZ_12

