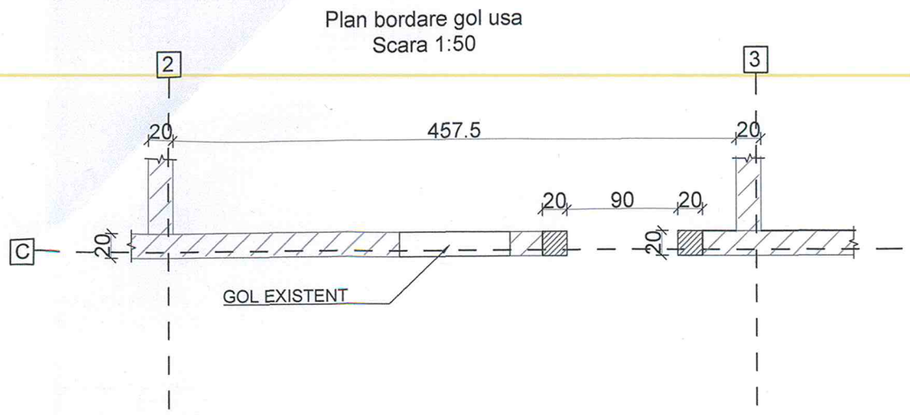

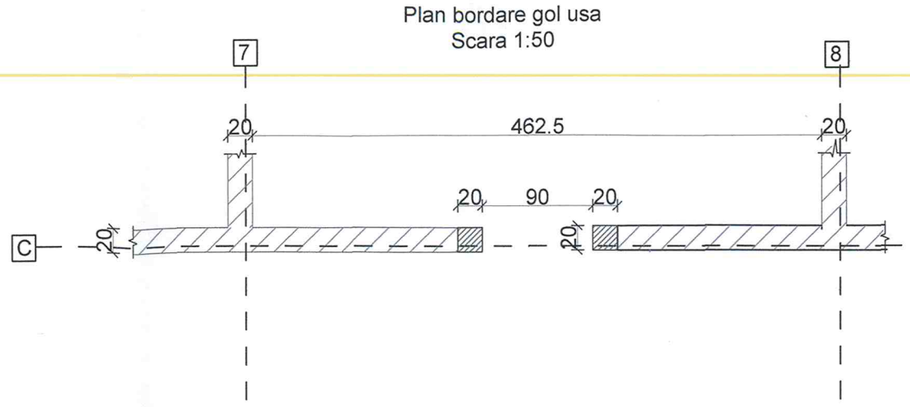

Sectiunea 2-2
scara 1:20

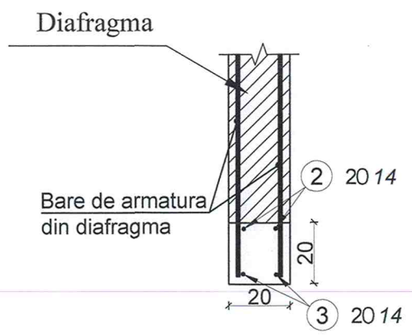

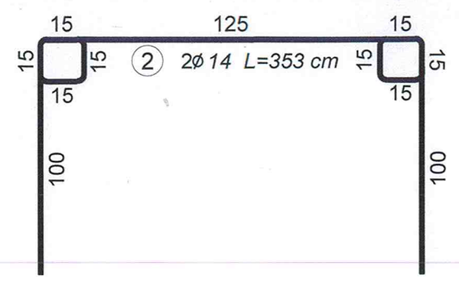

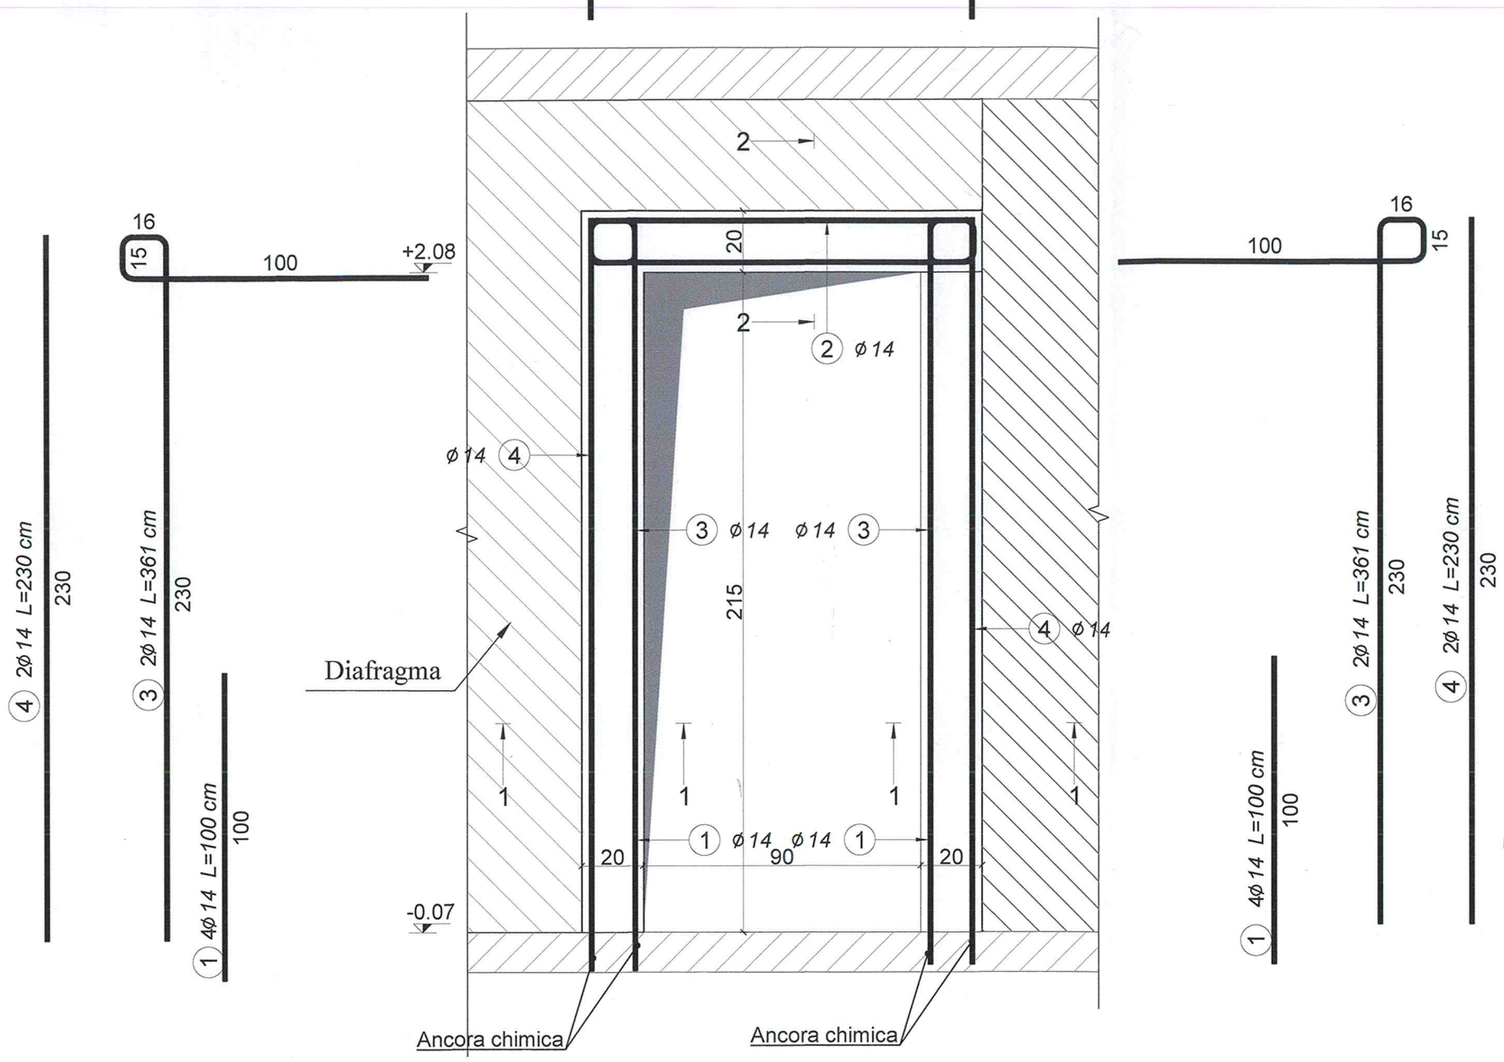

Sectiunea 1-1
scara 1:20

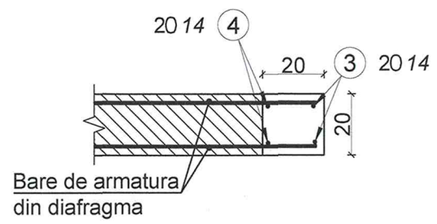

EXTRAS DE ARMATURI						
Marca	Diametru	Număr de bare			Lungime (cm)	Lungime totală (cm)
		în element	de elemente	total		B500C
						ø 14
1	14	8	1	8	100	800
2	14	2	1	2	447	894
3	14	4	1	4	361	1444
4	14	4	1	4	230	920
Lungime în funcţie de diametre (cm)						4058
Greutate unitară (kg/m)						1.21
Greutate totală în funcţie de diametre (kg)						46.83
Greutate totală în funcţie de gradul oţelului (kg)						49.10
Total (kg)						49.10

NOTA:
Armatura din diafragma existenta, pe zona bordarii se va taia si se va lasa 15 - 20 cm pentru a se realiza cioc.

OBSERVAŢII:
Lungimile parţiale ale armăturilor sunt cotate la exterior.
Lungimile parţiale ale etrierilor sunt calculate la faţa interioară a acestora.
Orice modificare a prezentului proiect se va face numai cu avizul proiectantului de specialitate.

Beton: *conform SR EN 206+A2:202*
Clasa de beton - C20/25;
Clasa de expunere - XC1;
Clasa de cloruri - Cl 0.20
Ø max - 16 [mm]
Consistenţa - S3
Armatură:
B500C
Acoperirea cu beton: 2,5 [cm]

- Categoria de importanţă "C" - conf. HG 766/97
- Clasa de importanţă "III" conform normativului P100-1/2013

Zona de intensitate seismică de calcul cu a_g=0,20g conform normativului P100-1/2013 (factor de importanţă γ_I=1,2 şi perioada de colţ Tc=0,7 [sec])

- Zona de vânt cu presiunea de referinţă a vântului q_b=0,5 [kPa] conf. CR-1-1-4-2012
- Zona de zăpadă cu s_k=1,5 [kN/m²] conform CR-1-1-3-2012
- Regim de înălţime: ST+P+4E

PĂCURAR V. VASILE ROMANIA MLPAT 367 INGINER EXPERT

RHEINBRUCKE S.R.L. TIMIŞOARA J35/2871/1993 RO 6363

BABA G. EMIL VERIFICATOR PROIECTE

RHEIN BRUCKE	Rheinbrucke SRL Eugeniu de Savoya Nr.7 Timişoara 300085 • România Coordonate Fiscale RO 2806363 J1993000028354 www.rheinbrucke.ro office@rheinbrucke.ro T +40 729 143 599	BENEFICIAR UAT MUNICIPIUL ARAD DENUMIRE PROIECT AMENAJARE CAMPUS PREUNIVERSITAR TEHNOLOGIC	PROIECT NR. 699_2024 FAZA D.T.A.C. / P.Th. rev. 00

SPECIFICATIE	NUME	SEMNĂTURA
Şef Proiect	arh.HAMZA Augustin Răzvan	
Proiectat	ing. Berariu Ioan	
Proiectat	ing. **Bociort Matei**	
Desenat	ing. **Cioară Andra Sorina**	

SCARA 1:50 1:20	AMPLASAMENT **STR. IOAN FLUIERAS Nr. 10C, MUNICIPIUL ARAD, JUD. ARAD CF nr. 363226, TOP. nr. 363226**
DATA 07/2025	DENUMIRE PLANŞĂ Armare Cadru Etaj 1 - corp C4
	COD PLANŞĂ: PD_REZ_19