Plan bordare gol usa
scara 1:50

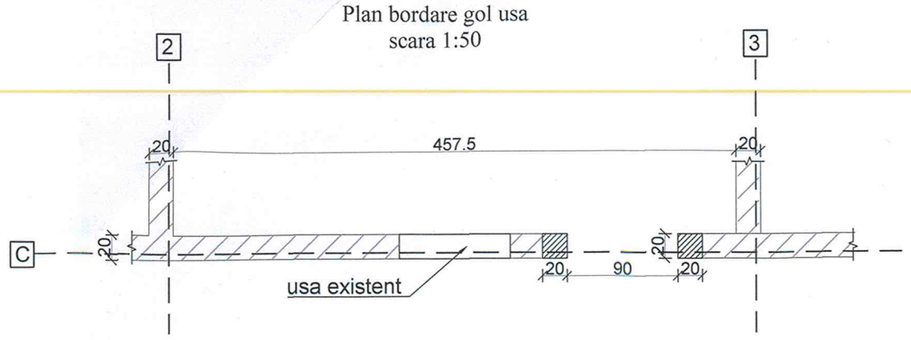

Plan bordare gol usa
scara 1:50

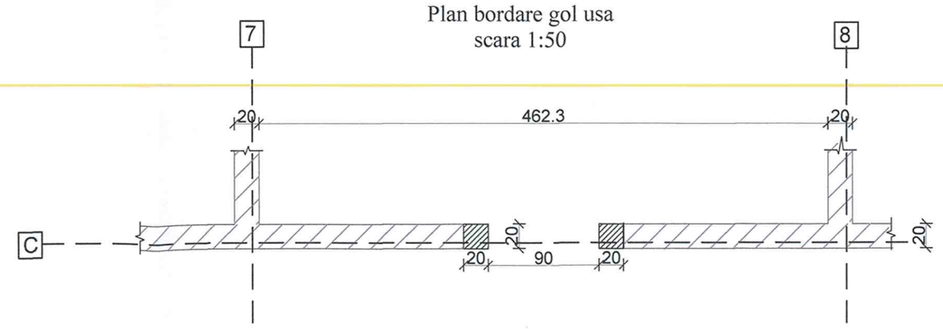

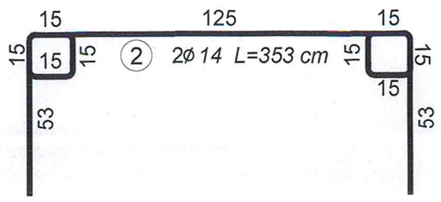

Sectiunea 1-1
scara 1:20

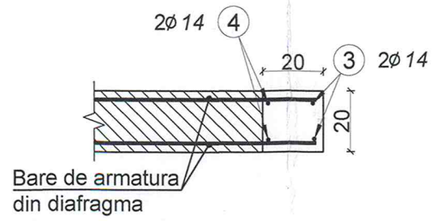

Sectiunea 2-2
scara 1:20

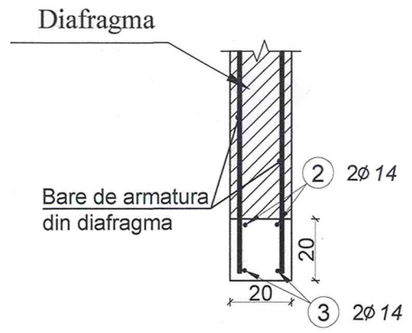

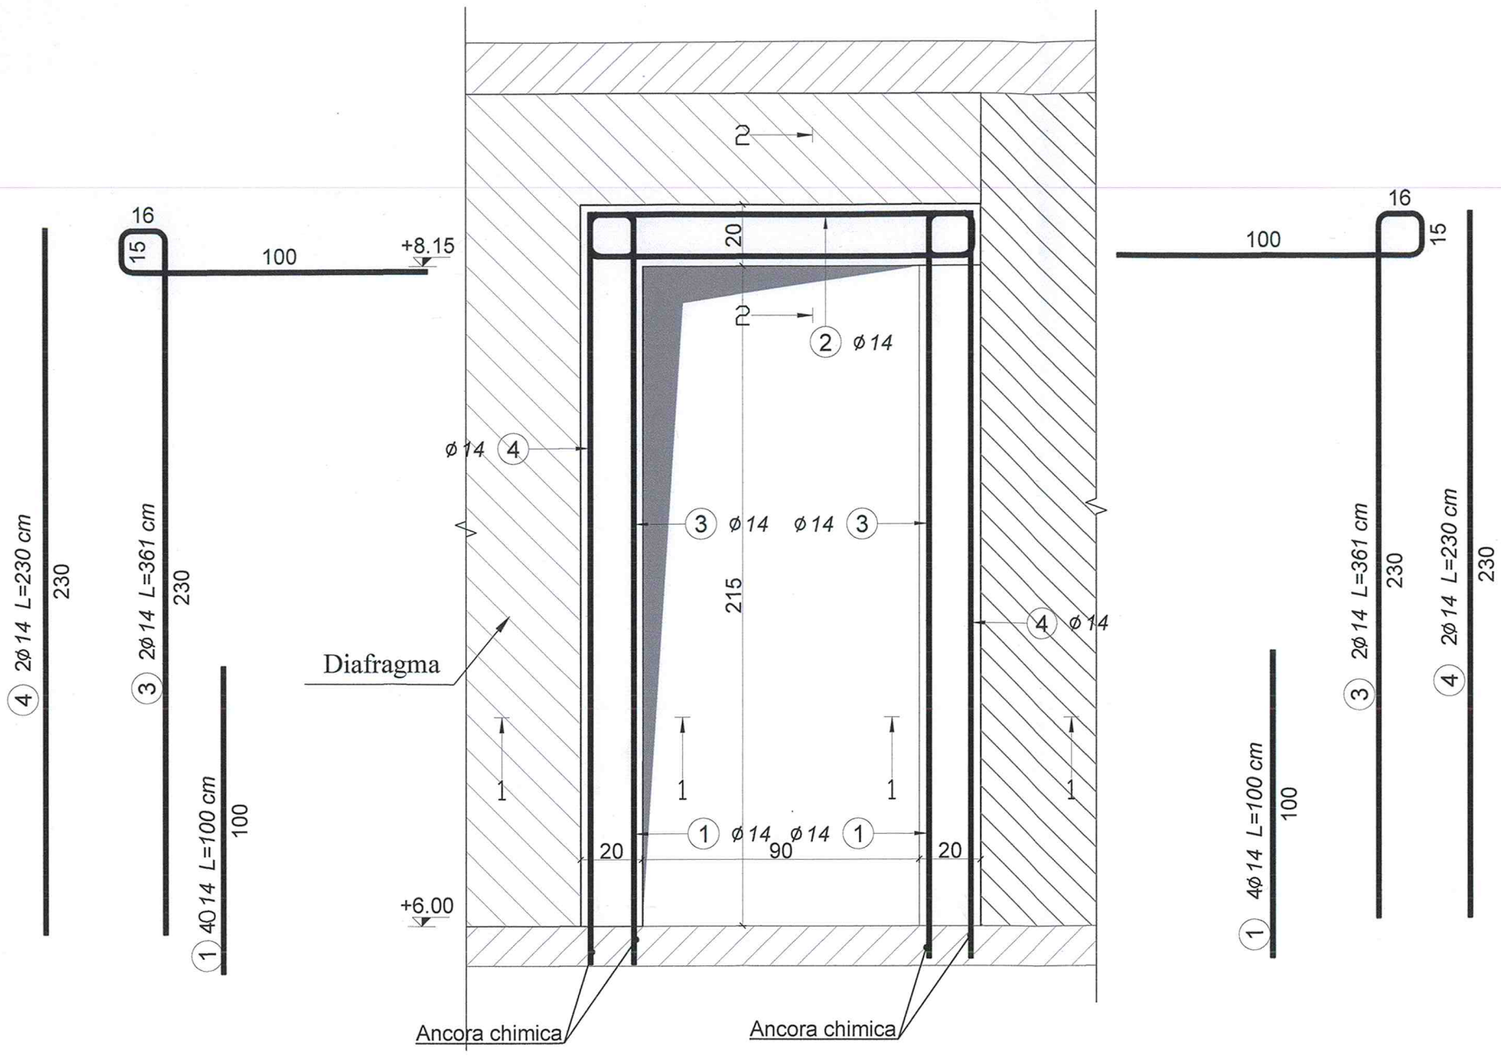

EXTRAS DE ARMATURI						Lungime totală (cm)
Marca	Diametru	Număr de bare			Lungime (cm)	B500C
		în element	de elemente	total		ø 14
1	14	8	2	16	100	1600
2	14	2	2	4	353	1412
3	14	4	2	8	361	2888
4	14	4	2	8	230	1840
Lungime în funcție de diametre (cm)						7740
Greutate unitară (kg/m)						1.21
Greutate totală în funcție de diametre (kg)						93.65
Greutate totală în funcție de gradul oțelului (kg)						93.65
Total (kg)						93.65

NOTA:
Armatura din diafragma existenta, pe zona bordarii se va taia si se va lasa 15 - 20 cm pentru a se realiza cioc.

Beton: *conform SR EN 206+A2:202*
Clasa de beton - C20/25 în cadru
Clasa de expunere - XC1
Clasa de cloruri - Cl 0.20
Ø max - 16 [mm]
Consistența - S3
Armatură:
B500C
Acoperirea cu beton: 2.5 [cm]

- Categoria de importanță "C" - conf. HG 766/97
- Clasa de importanță "III" conform normativului P100-1/2013
- Zona de intensitate seismică de calcul cu a_g=0.20g conform normativului P100-1/2013 (factor de importanță γi=1.2 și perioada de colț Tc=0.7 [sec])
- Zona de vânt cu presiunea de referință a vântului q_{ref}=0.5 [kPa] conf. CR-1-1-4-2012
- Zona de zăpadă cu $s_{o,k}$=1.5 [kN/m²] conform CR-1-1-3-2012
- Regim de înălțime: St+P+4E

OBSERVAȚII ARMATURI:
Lungimile partiale ale armaturilor sunt cotate la exterior.
Lungimile parrtiale ale etrierilor sunt cotate la fata interioară a acestora.
Orice modificare a prezentului proiect se va face numai cu avizul proiectantului de specialitate.

RHEIN® BRUCKE

Rheinbrucke SRL
Eugeniu de Savoya Nr.7
Timișoara 300085 • România
Coordonate Fiscale
RO 2806363
J1993000028354
www.rheinbrucke.ro
office@rheinbrucke.ro
T +40 729 142 599

BENEFICIAR
UAT MUNICIPIUL ARAD

PROIECT NR.
699_2024

DENUMIRE PROIECT
AMENAJARE CAMPUS PREUNIVERSITAR TEHNOLOGIC

FAZA
D.T.A.C. / P.Th.
rev. 00

SPECIFICATIE	NUME	SEMNĂTURA
Șef Proiect	arh.HAMZA Augustin Răzvan	
Proiectat	ing. Berariu Ioan	
Proiectat	ing. **Bociort Matei**	
Desenat	ing. **Cioară Andra Sorina**	

SCARA
1:50
1:20

DATA
07/2025

AMPLASAMENT
STR. IOAN FLUIERAS Nr. 10C, MUNICIPIUL ARAD, JUD. ARAD CF nr. 363226, TOP. nr. 363226

DENUMIRE PLANȘĂ
Armare Cadru Etaj 2 - corp C4

COD PLANȘĂ: PD_REZ_20